

WSPÓŁRZĘDNE PUNKTÓW GŁÓWNYCH

PKT	Y = 243.....	X = 916.....
D1	243887,30	916744,10
D2	243794,50	916738,30
D3	243844,00	916739,00
D4	243823,80	916742,60
D5	244003,30	916755,00
D6	244083,10	916760,40
D7	244163,20	916763,30
D8	244243,20	916762,40
D9	244323,80	916762,80
D10	244403,20	916761,60
D11	244483,20	916760,50
D12	244563,50	916758,00
D13	244643,50	916754,40
D14	244723,20	916753,60
D15	244803,20	916751,70
D16	244883,20	916751,00
D17	244963,00	916753,60
D18	245042,10	916755,70
D19	245121,80	916754,70
D20	245201,40	916753,80

WSPÓŁRZĘDNE PUNKTÓW GŁÓWNYCH

PKT	Y = 244.....	X = 916.....
D21	246306,00	916762,30
D22	246387,50	916761,40
D23	246469,00	916765,60
D24	246550,50	916761,60
D25	246632,00	916766,80
D26	246713,50	916770,70
D27	246795,00	916775,40
D28	246876,50	916780,20
D29	246958,00	916785,00
D30	247039,50	916789,80
D31	247121,00	916794,60
D32	247202,50	916799,40
D33	247284,00	916804,20
D34	247365,50	916808,80
D35	247447,00	916813,40
D36	247528,50	916818,00
D37	247610,00	916822,60
D38	247691,50	916827,20
D39	247773,00	916831,80
D40	247854,50	916836,40

WSPÓŁRZĘDNE PUNKTÓW GŁÓWNYCH


PKT	Y = 245.....	X = 916.....
D41	249306,00	916877,00
D42	249387,50	916881,60
D43	249469,00	916886,20
D44	249550,50	916890,80
D45	249632,00	916895,40
D46	249713,50	916899,90
D47	249795,00	916904,40
D48	249876,50	916908,90
D49	249958,00	916913,40
D50	250039,50	916917,90
D51	250121,00	916922,40
D52	250202,50	916926,90
D53	250284,00	916931,40
D54	250365,50	916935,90
D55	250447,00	916940,40
D56	250528,50	916944,90
D57	250610,00	916949,40
D58	250691,50	916953,90
D59	250773,00	916958,40
D60	250854,50	916962,90

WSPÓŁRZĘDNE PUNKTÓW GŁÓWNYCH

PKT	Y = 246.....	X = 916.....
D61	249002,70	916939,50
D62	249083,80	916944,10
D63	249164,90	916948,70
D64	249246,00	916953,30
D65	249327,10	916957,90
D66	249408,20	916962,50
D67	249489,30	916967,10
D68	249570,40	916971,70
D69	249651,50	916976,30
D70	249732,60	916980,90
D71	249813,70	916985,50
D72	249894,80	916990,10
D73	249975,90	916994,70
D74	250057,00	917000,00
D75	250138,10	917005,30
D76	250219,20	917010,60
D77	250300,30	917015,90
D78	250381,40	917021,20
D79	250462,50	917026,50
D80	250543,60	917031,80
D81	250624,70	917037,10

WSPÓŁRZĘDNE PUNKTÓW GŁÓWNYCH

PKT	Y = 247.....	X = 916.....
D82	248368,00	916937,00
D83	248449,10	916941,60
D84	248530,20	916946,20
D85	248611,30	916950,80
D86	248692,40	916955,40
D87	248773,50	916960,00
D88	248854,60	916964,60
D89	248935,70	916969,20
D90	249016,80	916973,80
D91	249097,90	916978,40
D92	249179,00	916983,00
D93	249260,10	916987,60
D94	249341,20	916992,20
D95	249422,30	916996,80
D96	249503,40	917001,40
D97	249584,50	917006,00
D98	249665,60	917010,60
D99	249746,70	917015,20
D100	249827,80	917019,80
D101	249908,90	917024,40
D102	249990,00	917029,00
D103	250071,10	917033,60
D104	250152,20	917038,20
D105	250233,30	917042,80
D106	250314,40	917047,40
D107	250395,50	917052,00
D108	250476,60	917056,60
D109	250557,70	917061,20
D110	250638,80	917065,80
D111	250719,90	917070,40
D112	250801,00	917075,00
D113	250882,10	917079,60
D114	250963,20	917084,20
D115	251044,30	917088,80
D116	251125,40	917093,40
D117	251206,50	917098,00
D118	251287,60	917102,60
D119	251368,70	917107,20
D120	251449,80	917111,80
D121	251530,90	917116,40
D122	251612,00	917121,00
D123	251693,10	917125,60
D124	251774,20	917130,20
D125	251855,30	917134,80
D126	251936,40	917139,40
D127	252017,50	917144,00
D128	252098,60	917148,60
D129	252179,70	917153,20
D130	252260,80	917157,80
D131	252341,90	917162,40
D132	252423,00	917167,00
D133	252504,10	917171,60
D134	252585,20	917176,20
D135	252666,30	917180,80
D136	252747,40	917185,40
D137	252828,50	917190,00
D138	252909,60	917194,60
D139	252990,70	917199,20
D140	253071,80	917203,80
D141	253152,90	917208,40
D142	253234,00	917213,00
D143	253315,10	917217,60
D144	253396,20	917222,20
D145	253477,30	917226,80
D146	253558,40	917231,40
D147	253639,50	917236,00
D148	253720,60	917240,60
D149	253801,70	917245,20
D150	253882,80	917249,80
D151	253963,90	917254,40
D152	254045,00	917259,00
D153	254126,10	917263,60
D154	254207,20	917268,20
D155	254288,30	917272,80
D156	254369,40	917277,40
D157	254450,50	917282,00
D158	254531,60	917286,60
D159	254612,70	917291,20
D160	254693,80	917295,80
D161	254774,90	917300,40
D162	254856,00	917305,00
D163	254937,10	917309,60
D164	255018,20	917314,20
D165	255099,30	917318,80
D166	255180,40	917323,40
D167	255261,50	917328,00
D168	255342,60	917332,60
D169	255423,70	917337,20
D170	255504,80	917341,80
D171	255585,90	917346,40
D172	255667,00	917351,00
D173	255748,10	917355,60
D174	255829,20	917360,20
D175	255910,30	917364,80
D176	255991,40	917369,40
D177	256072,50	917374,00
D178	256153,60	917378,60
D179	256234,70	917383,20
D180	256315,80	917387,80
D181	256396,90	917392,40
D182	256478,00	917397,00
D183	256559,10	917401,60
D184	256640,20	917406,20
D185	256721,30	917410,80
D186	256802,40	917415,40
D187	256883,50	917420,00
D188	256964,60	917424,60
D189	257045,70	917429,20
D190	257126,80	917433,80
D191	257207,90	917438,40
D192	257289,00	917443,00
D193	257370,10	917447,60
D194	257451,20	917452,20
D195	257532,30	917456,80
D196	257613,40	917461,40
D197	257694,50	917466,00
D198	257775,60	917470,60
D199	257856,70	917475,20
D200	257937,80	917479,80

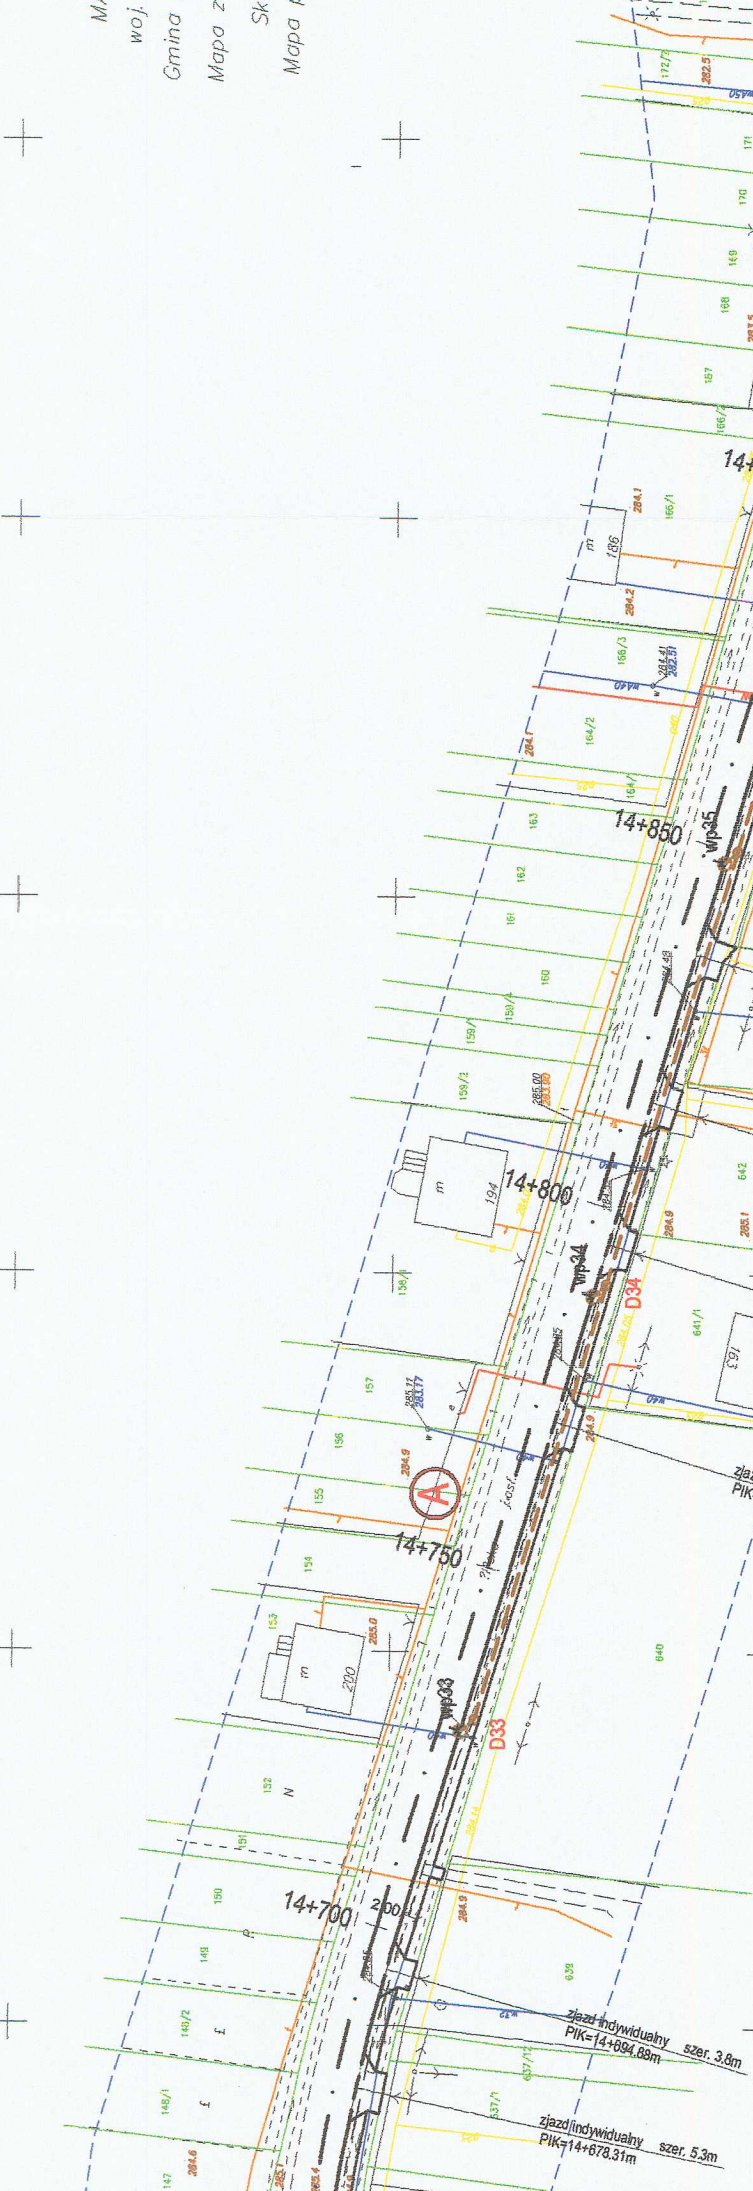

MAPA DO CEŁÓW PROJEKTOWYCH
woj. Śląskie; pow. częstochowski
Gmina Poczesna obręb Nierada
Mapa zasadnicza 521.221.052
Skala 1 : 1000
Mapa powstała z przekalowania mapy w skali 1 : 1000

GEODETA IBERAMIMONY
RUDZKI
42-216 Leśna, ul. Sportowa 26
tel. 0 501 011 374

USŁUGI GEODEZYJNE
Kampania
42-216 Leśna, ul. Sportowa 26
tel. 0 501 011 374

LEGENDA

- KANALIZACJA DESZCZOWA PROJEKTOWANA
- WODOCIĄG ISTNIEJĄCY
- KANALIZACJA SANITARNIA ISTNIEJĄCA
- KABLE ELEKTROENERGETYCZNE
- KABLE TELETECHNICZNE
- GAZOCIĄG
- EWID. GRANICE WŁASNOŚCI
- NR EWIDENCYJNY DZIAŁKI

4317

Zakład Projektowania Drog i Mostów
42-200 Częstochowa, ul. Wolności 9, 42-200 Częstochowa, ul. Wolności 9, 42-200 Częstochowa, ul. Wolności 9

P N K O M
PRZEPROJEKTOWANIE I PROJEKTOWANIE
42-200 Częstochowa, ul. Wolności 9, 42-200 Częstochowa, ul. Wolności 9, 42-200 Częstochowa, ul. Wolności 9

Temat: Budowa chodnika wraz z odwodnieniem wzdłuż drogi wojewódzkiej nr 904 na odc. od trasy DK-1 do granic administracyjnych gminy IRZĄD GMINY POCZESNA

Projektant: mgr. inż. Tomasz Błaszak
Sprawdził: mgr. inż. Marek Błaszak
Nr umowy: 3-27/S/2007
Data: 06.2008
Skala: 1:1000
Nr rys.: 1-4