


A

A

B

B

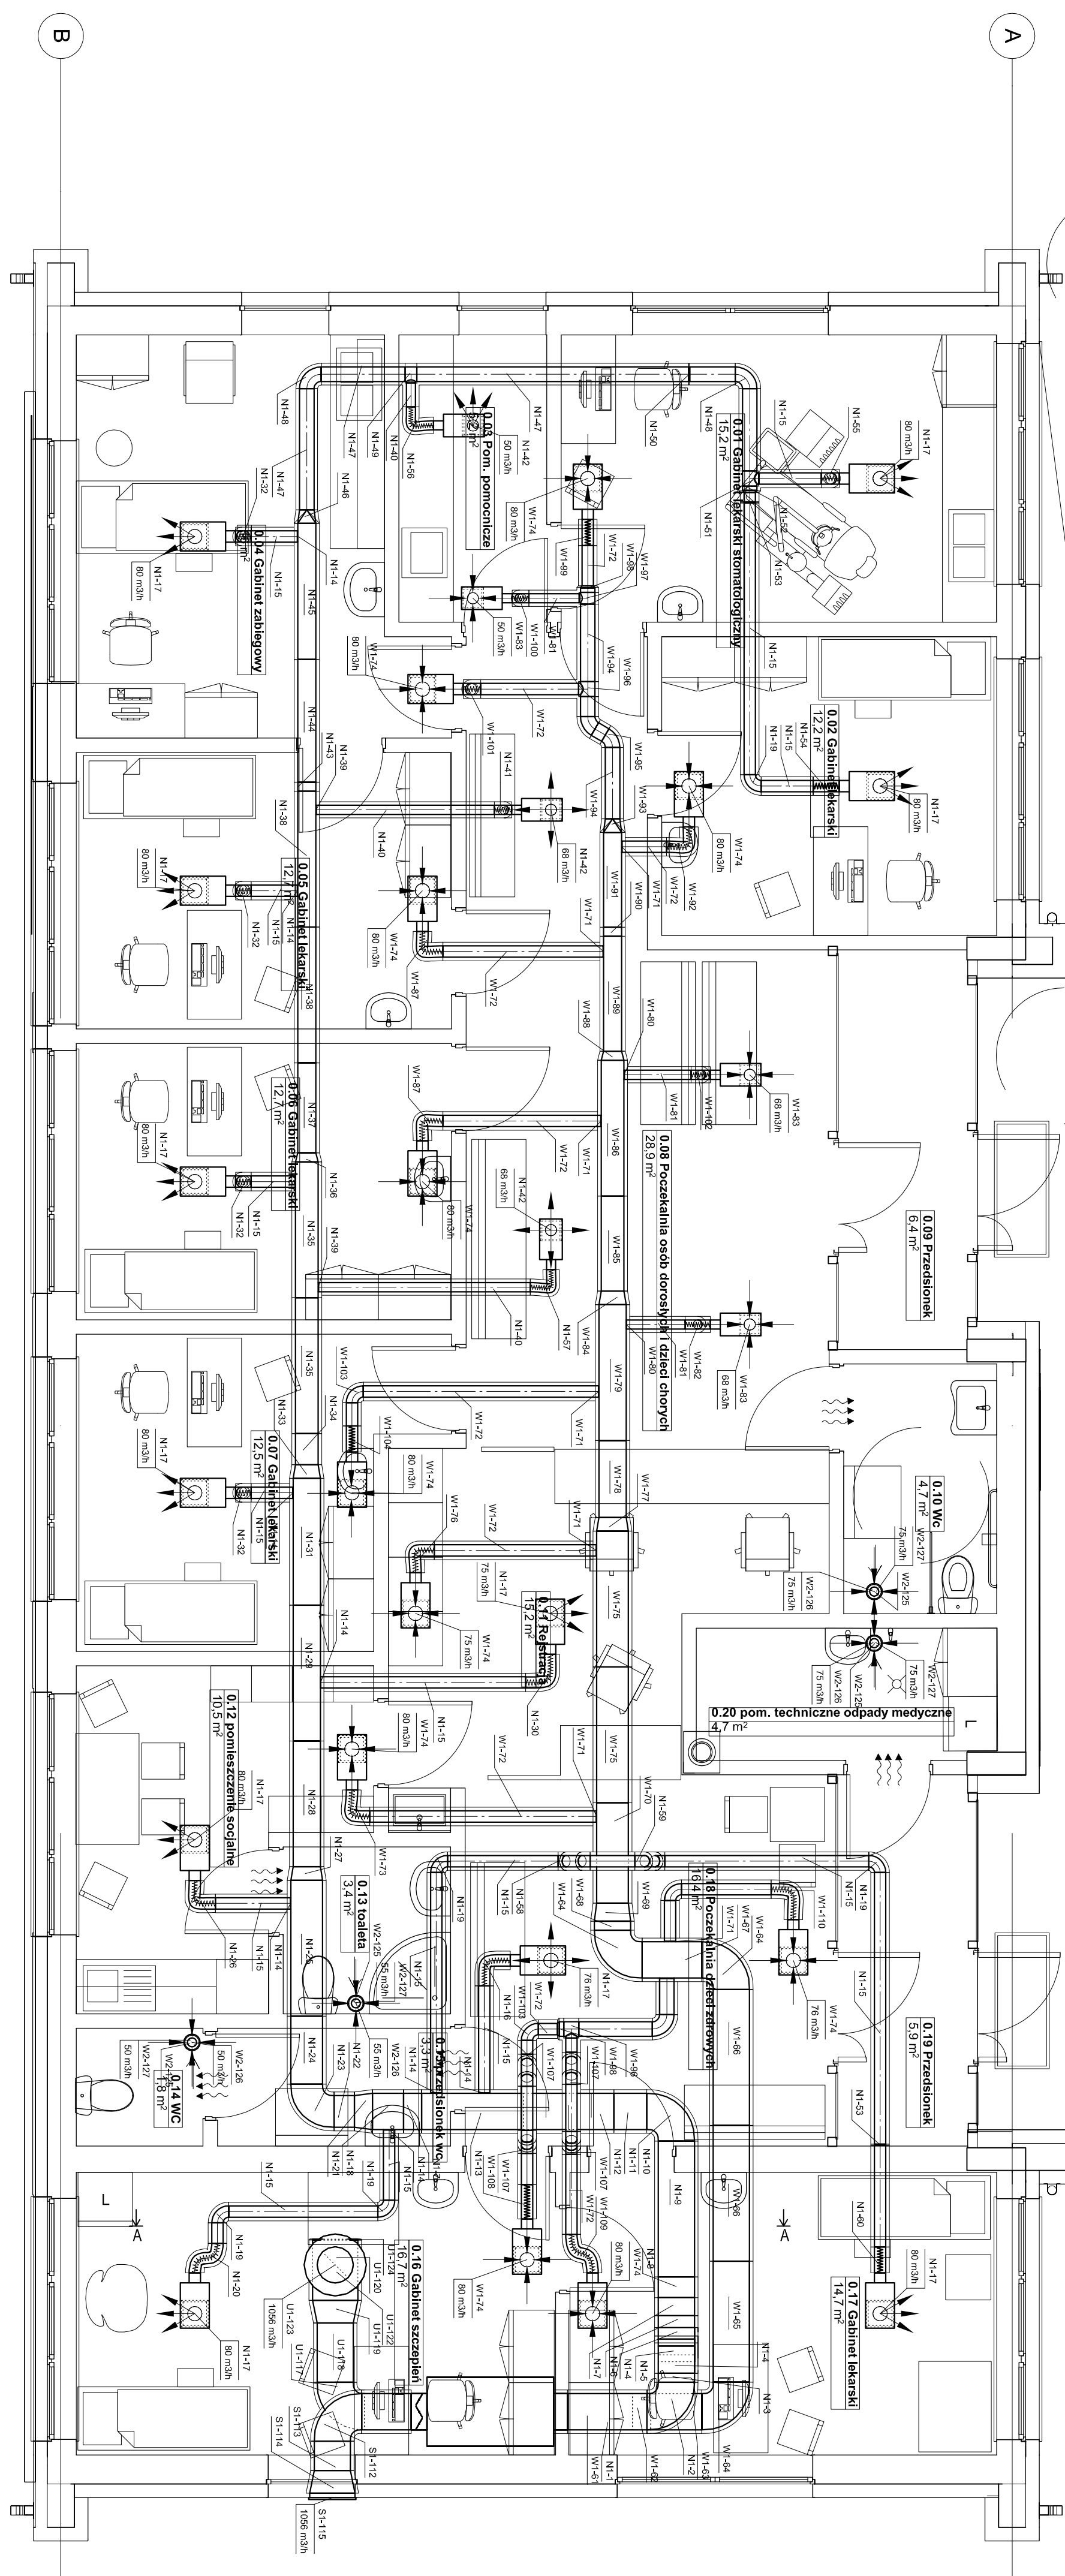

KREŚLARNTA
PRACOWNIA PROJEKTOWA
MARTA KACZOR - ZIEBA

ul. Kamenna 24, 47-400 Radbórz
 kredamta@interia.pl, tel. 501 322 664
 Gmina Poczesna
 ul. Wolność 2, 42-262 Poczesna

INWESTOR
PROJEKT BUDOWLANY
 SANTIARRNA

FAZA
BRANŻA
TEMAT
ADRES
INWESTYCIJA

167 m²
 1066 m³
 Budowa Oddziałka Zdrzenia w Nienadzie z
 siedzibą w Michalowie
 ul. Leszczyńska, 42-262 Michalów
 gmina Poczesna,
 Jednostka ewidencyjna Poczesna - 240913.2

PROJEKTANT
 mgr inż. Seweryn Urbanski
 specjalność: Instalacje
 maj 2018

SPRAWDZAJĄCY
 mgr inż. Kamila Dzibek
 specjalność: Instalacje
 maj 2018

SKALA
 1:50
 Rzut Parteru - Instalacja wentylacji
 Nr rysunku: **W1**