


SALA: od 3-5 dzieci: 16m2
 powyżej 5 dzieci: 2,5m2/na każde kolejne dziecko

TOALETY: 1 miska ust. i 1 umywalka na nie więcej niż 15 dzieci

1	HALL PRZEDSZKOLA		106,48 m2
2	SZATNIA	41 dzieci	14,05 m2
3	JADALNIA		47,39 m2
4	ŚWIETLICA		48,56 m2
5	POMIESZCZENIE ADMINISTRACYJNE		15,70 m2
6	POMIESZCZENIE SOCJALNE		14,42 m2
7.A	KOMUNIKACJA		8,74 m2
7.B	WIATROŁAP		4,40 m2
8	POMIESZCZENIE PORZĄDKOWE		1,80 m2
9.A	SALA	13 dzieci	49,33 m2
9.B	TOALETY	2 m.u., 2 u., 1 b.+n.	15,47 m2
10.A	SALA	13 dzieci	49,73 m2
10.B	TOALETY	3 m.u., 3 u., 1 b.+n.	15,59 m2
11	SALA	15 dzieci	53,56 m2
12	KLATKA SCHODOWA		19,85 m2
A	TOALETA		5,42 m2
B	POMIESZCZENIE PORZĄDKOWE		2,94 m2
RAZEM:			41 dzieci 473,43 m2

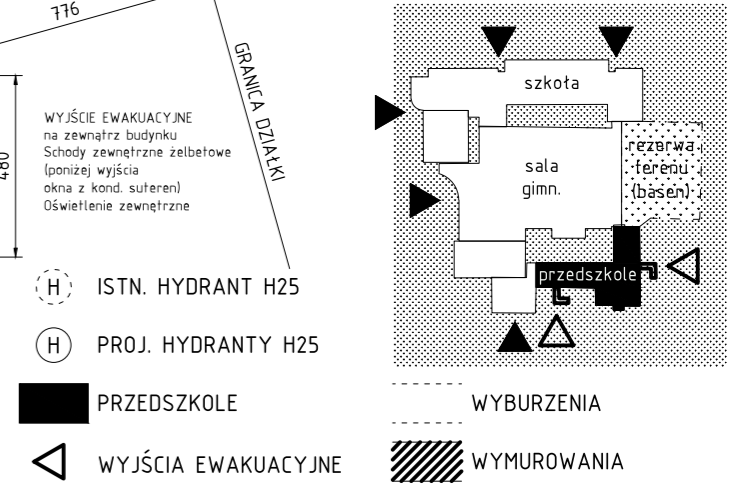

część nie objęta opracowaniem projektowym:

C	HALL GŁÓWNY	68,35 m2
D,E	POKÓJ NAUCZYCIELSKI	24,58+15,07= 39,65 m2
F		14,70 m2
G		12,00 m2
H		11,38 m2

JEDNOSTKA PROJEKTOWA: PRACOWNIA ARCHYTEKTONICZNA HUBERT WĄSEK ul. Pszczelna 48/6, 30-431 Kraków, tel. 695 282 280, pa@hubertwasek.com

TEMAT: Przebudowa oraz zmiana sposobu użytkowania - utworzenie oddziału przedszkolnego w bud. szkoły podst. w Kolonii Poczna, gm. Poczna (na wydzielonej części parteru bud., będącego częścią zespołu szkolnego) ul.Szkolna 2, 42-262 Poczna, działki o nr ewid. 110/4, 110/75 oraz 149/4

PRZEDMIOT RYS. RZUT PARTERU

SKALA: 1:200 NR RYS.: 1. DATA: lipiec 2019

PROJEKTANT: mgr inż. arch. HUBERT WĄSEK NR UPR. MPOIA/009/2006

SPRAWDZAJĄCY: mgr inż. arch. JERZY KOPYCIAK NR UPR. 59/75 K1