

MAPA DO CELÓW PROJEKTOWYCH
SKALA 1:500 ID. ZGŁOSZENIA GK.6642.3.2970.2019

woj. śląskie; pow. częstochowski
 Jednostka ewidencyjna: 240413_2 Poczesna
 Obręb: Poczesna (0012)
 Działka: 3835
 Poczesna ul. Chabrowa

Układ współrzędnych prostokątnych: 2000(6)
 Układ odniesienia: Konstancji 86
 Mapa zasadnicza: 6.140.31.21.1.3.6.140.30.25.24

Mapa powstała w wyniku pomiaru bezpośredniego na gruncie oraz wektorowej mapy zasadniczej w skali 1:500 otrzymanej z PODOGK w Częstochowie


Granice wszystkich działek wykiesiono na podstawie numerycznej mapy ewidencyjnej otrzymanej z PODOGK w Częstochowie

Służebności gruntywnych nie badano

Niniejsza mapa może służyć do projektowania budynków w granicach działki 3835 zgodnie z paragrafem 79 ust. 5 i 6 rozporządzenia MSWiA z dnia 9.11.2011r. w sprawie standardów technicznych wykonywania geodezyjnych pomiarów sytuacyjnych i wysokościowych oraz opracowywania i przekazywania wyników tych pomiarów do państwowego zasobu geodezyjnego i kartograficznego

Mapę wykonał geodeta uprawniony
 Tomasz Sztosowski nr uprawnień 21459 zakres 1
 Data opracowania: 09.08.2019

- LEGENDA:**
- Zakres aktualizacji
 - Linie rozgraniczające tereny o różnym przeznaczeniu
 - Nieprzeznaczone linie zabudowy
 - MN - Tereny zielone miejscowej jednostki
 - RM - Tereny zabudowy zagrodowej
 - KDZ - Tereny dróg publicznych klasy szkieletowej
 - R - Tereny rolnicze
 - Budynki nie ujęte w EGB

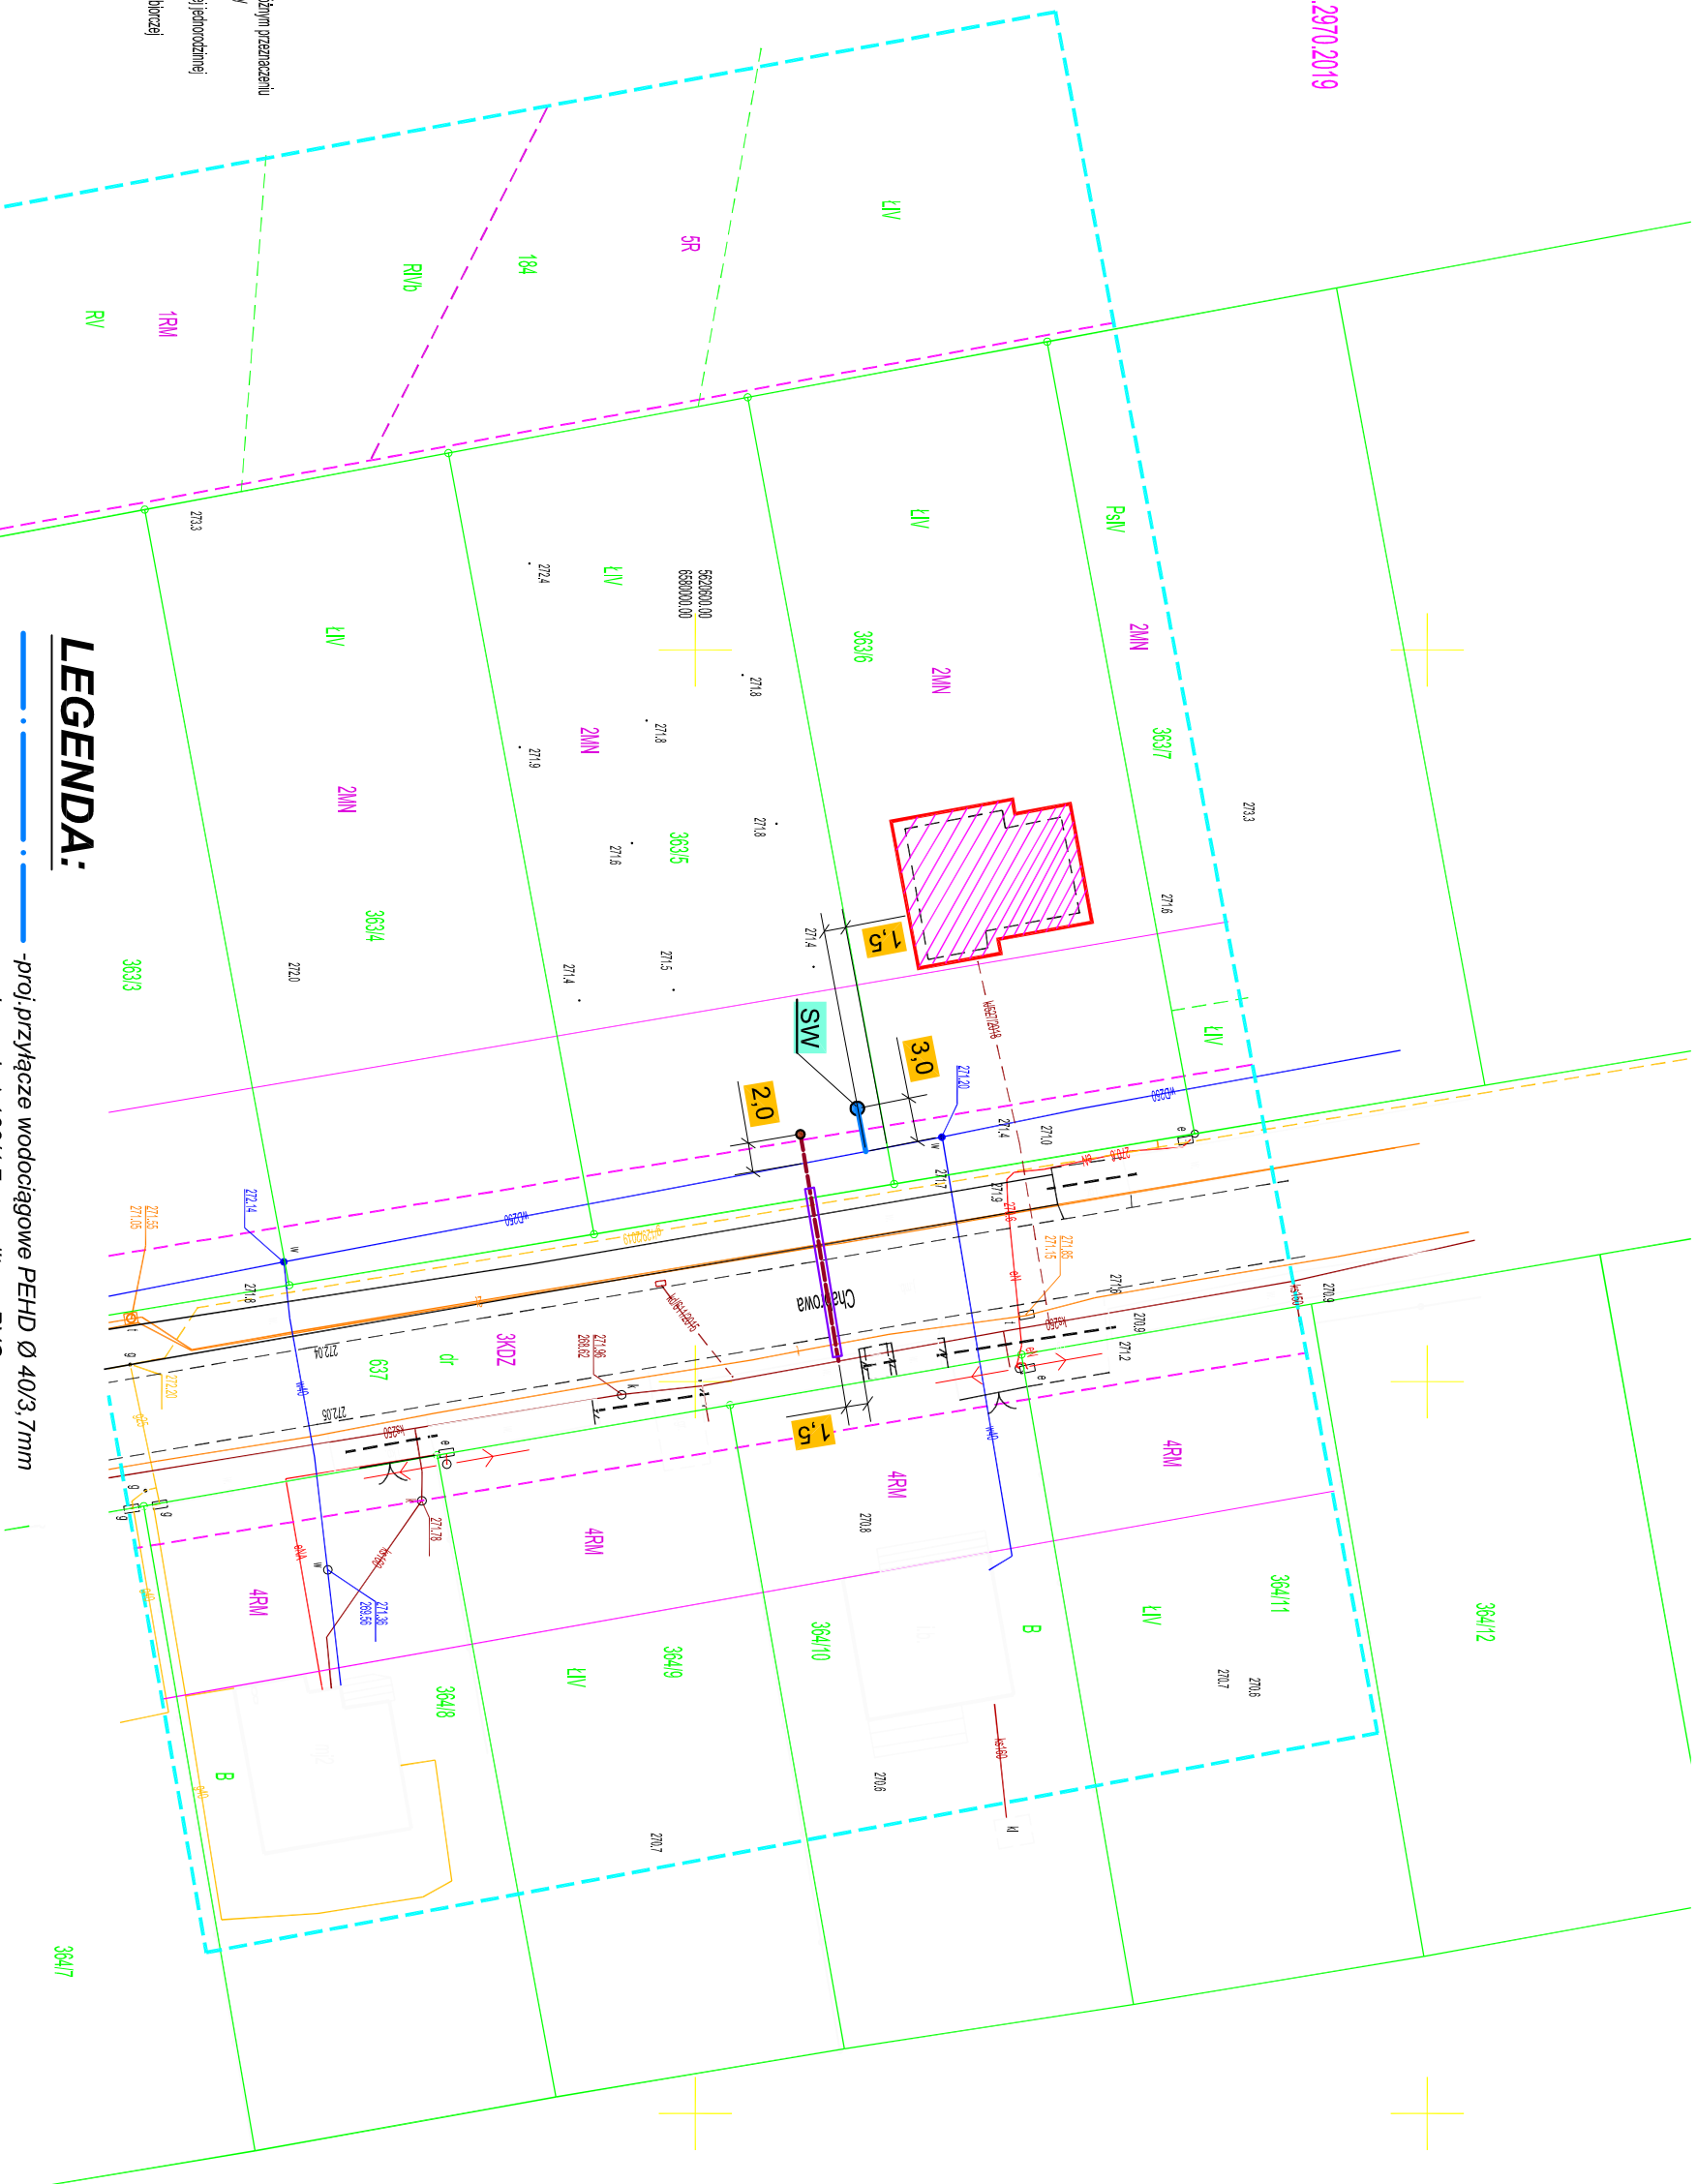

- LEGENDA:**
- proji.przyłącze wodociągowe PEHD Ø 40/3, 7mm
 - proji. przyk. Ø 160/4, 7mm z litego PVC
 - istn. wodociąg Ø125mm i Ø400mm
 - istn. ks DN200mm
 - istn. kabel tel.
 - istn. gazociąg
 - istn. kabel eMN.
 - istn. granice
 - proji.przewiert w rurze ochronnej

SR- proj.studzienka rewizyjna
 SW -proj.studzienka wodomierzowa
 z kręgów betonowych Ø1.00m wąż żelwny 0,6m

Przedsiębiorstwo Wielobranżowe "SONDA" ul. Nadreeczna 57/59 lok. nr 12, 42-200 Częstochowa tel./fax 034 365-14-54, e-mail: p.wsonda@poczta.onet.pl	
nazwa projektu: PROJEKT BUDOWLANY PRZYŁĄCZY WOD-KAN. DO BUDYNKU MIESZ. ZLOKALIZOWANEGO W MIEJSCOWOŚCI POCZESNA PRZY UL. CHABROWEJ NA DZIAŁCE 3835 OBRĘB EWID. POCZESNA.	nazwa rysunku: PROJEKT ZAGOSPODAROWANIA TERENU MAPA SYT-WYS
projektował: mgr inż. Przemysław GAWRON Upr. w specjalności instalacyjno-inżynierskiej SLK/6063/P/WBS/15.	Skala: 1:500 nr rys. 1 Data opracowania 2020r.