

**MAPA NINIEJSZA STANOWI KSEROKOPIE
MAPY ZASADNICZEJ W SKALI 1 : 500**

**STAROSTWO POWIATOWE
W CZĘSTOCHOWIE**

Projekt zatwierdzony
decyzją Starosty Częstochowskiego
Nr 415/2021 z dnia 12.03.2021
znak sprawy AB.GM.23.2021 (P.5)

Załącznik nr 1
do w/w decyzji
podpis *[Signature]*

LEGENDA

1. Projektowany budynek do rozbiórki
 2. Istniejące bud. gospodarcze docelowo do rozbiórki
- Istniejące przyłącza /nie obj. niniejszym opracowaniem /
- wodociągowe
 - kanalizacyjne
 - gazowe
 - energetyczne
 - telefoniczne
- P. Proj. parkingi
Granica opracowania
Proj. zieleni


Za zgodą...

Jerzy Muchła
Upr. w spec. Konst. Budowl.
nr FT - 83861 / 11.01.84
Zawada, ul. Długa 31
tel. 1034 / 327-34-59

**PROJEKT ROZBIÓRKI BUDYNKU
SOCJALNO- SANITARNEGO ,OLIMPII
ZAGOSPODAROWANIE DZIAŁKI 155/5 ,
1141/3**

Investor : **Gmina Poczesna**
: **ul. Wolności 2 ,**
Lokalizacja : **Huta Stara B ul. Północna**
gm. Poczesna
Skala 1 : 500 Data : Grudzień 2020 r.
Autor **Jerzy Muchła**
Podpis *[Signature]* Nr.rys. 1


Jerzy Muchła
Upr. w spec. Konst. Budowl.
nr FT - 83861 / 11.01.84
Zawada, ul. Długa 31
tel. 1034 / 327-34-59

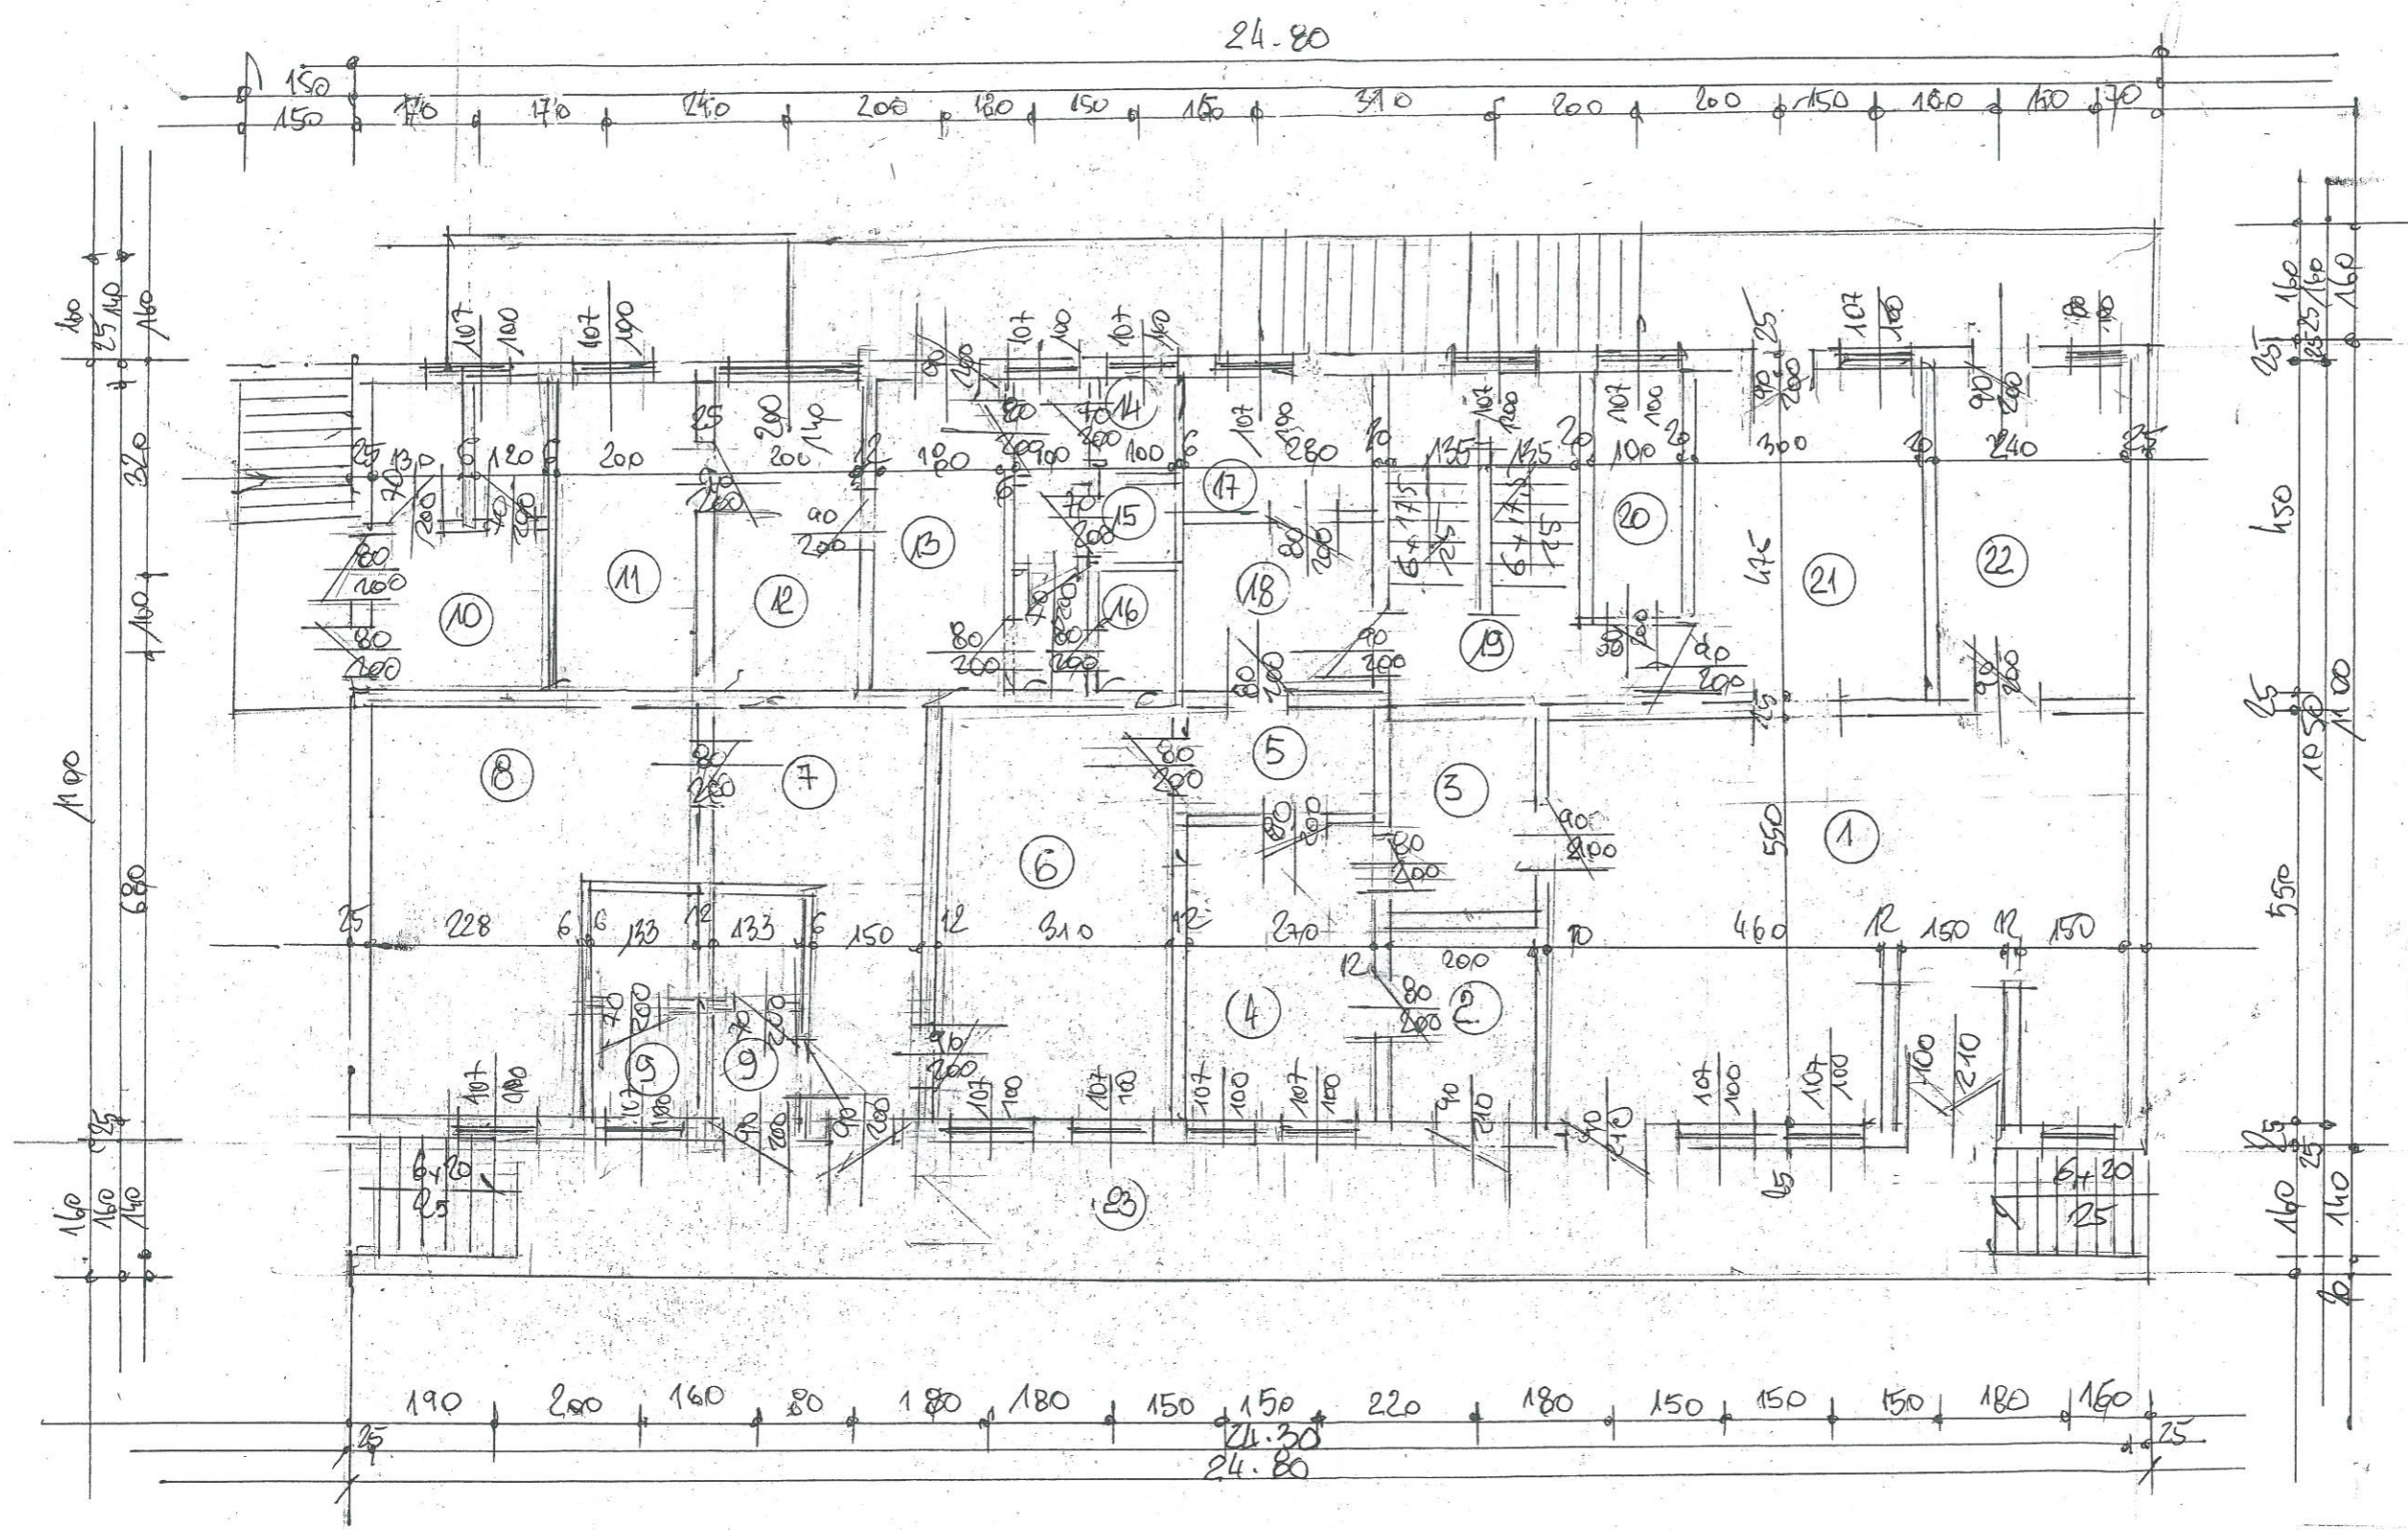

STAROSTWO POWIATOWE
W CZĘSTOCHOWIE

Jerzy Muchła
Upr. w spec. Konstr. Budowl.
nr FT - 83661 / 16784
Zawada, ul. Długa 31
tel. /034/ 327 84 5

**PROJEKT ROZBIÓRKI BUDYNKU
SOCJALNO- SANITARNEGO ,OLIMPII
DZIAŁKI 155/5 , 1141/3**
Rzut przyziemia
Inwestor : Gmina Poczesna
 : ul. Wolności 2 ,
Lokalizacja : Huta Stara B ul. Północna
 gm. Poczesna
Skala 1 : 100 Data : Grudzień 2020 r.
Autor Jerzy Muchła
Podpis _____ Nr.rys. _____

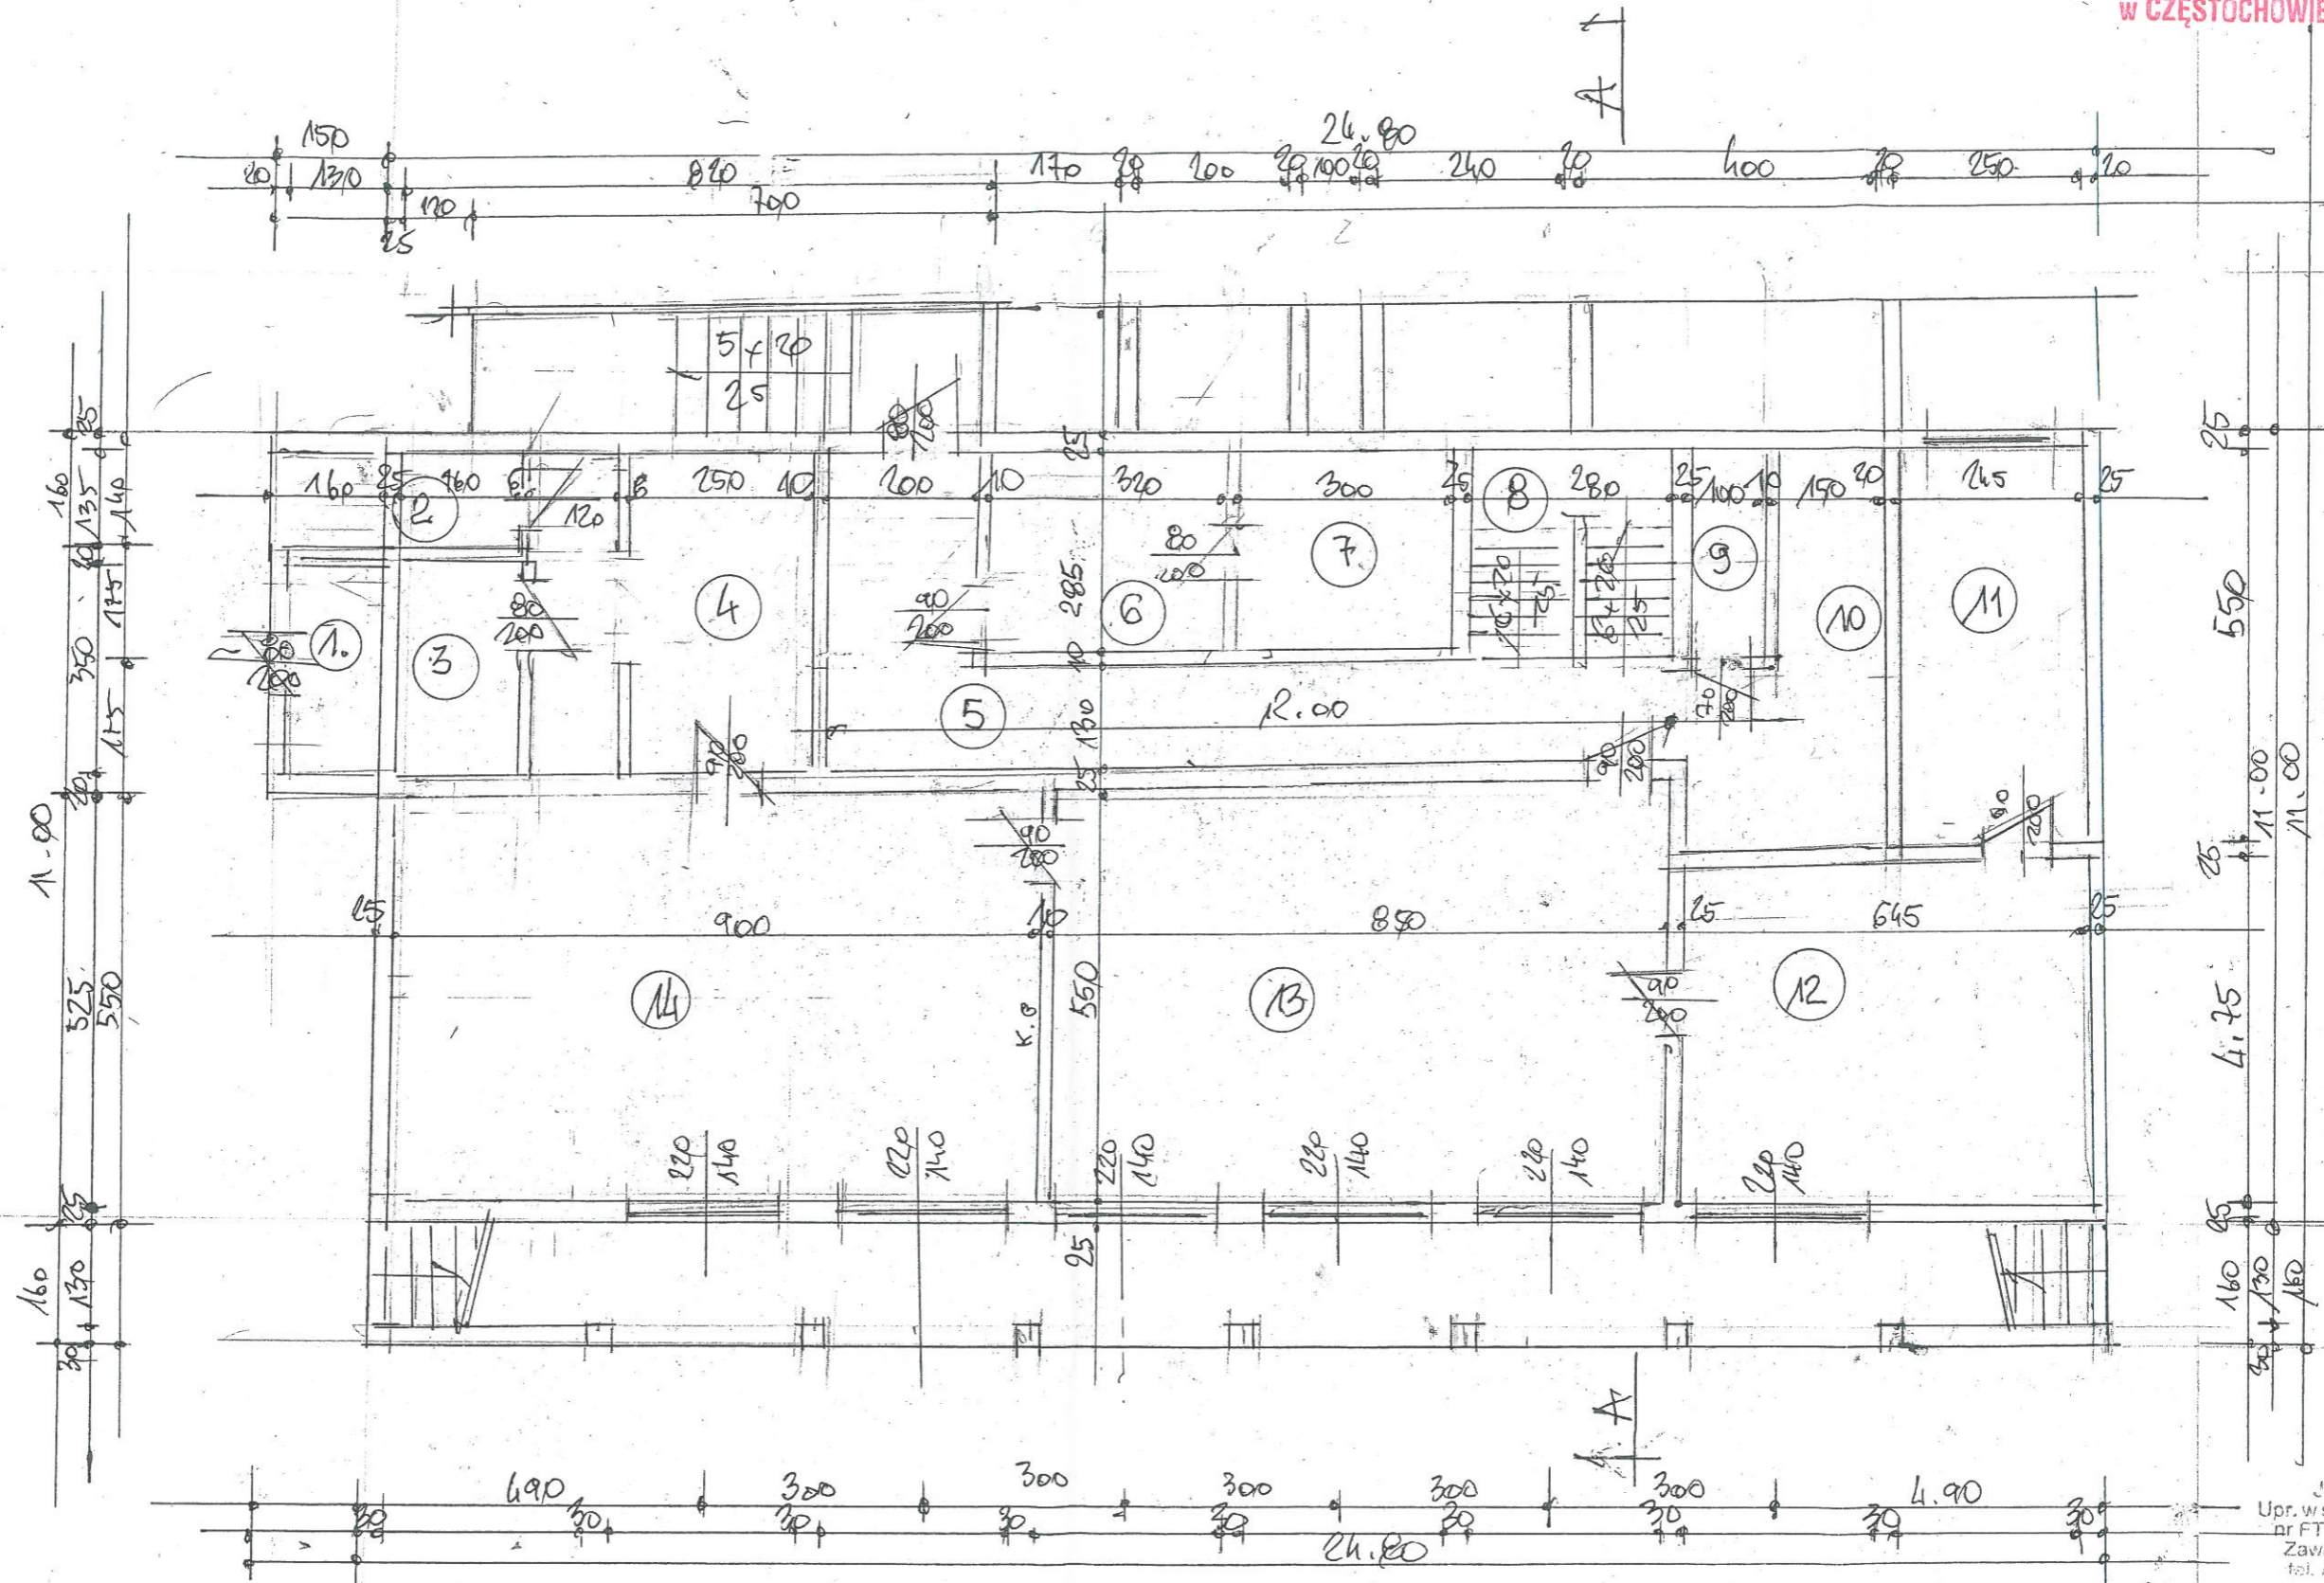

Jerzy Muchła
Upr. w spec. Konstr. Budowl.
nr FT - 83861 / 11.17.89
Zawada, ul. Długa 31
tel. 1032111111

**PROJEKT ROZBIÓRKI BUDYNKU
SOCJALNO-SANITARNEGO „OLIMPII
DZIAŁKI 155/5, 1141/3**

Rzut piwnic
 Inwestor : **Gmina Poczesna**
 : **ul. Wolności 2,**
 Lokalizacja : **Huta Stara B ul. Północna**
 gm. Poczesna
 Skala 1 : 100 Data : Grudzień 2020 r.
 Autor Jerzy Muchła
 Podpis _____ Nr.rys. _____

