


PROJEKT ZAGOSPODAROWANIA TERENU 1:500

LEGENDA:

- GRANICA OPRACOWANIA
- 1 PROJEKTOWANY BUDYNEK SZKOŁY PODSTAWOWEJ
- 2 ISTNIEJĄCA SALA GIMNASTYCZNA OBJĘTA OPRACOWANIEM
- 3 ISTNIEJĄCA SZKOŁA PODSTAWOWA (WYBURZONA PO ZREALIZOWANIU PROJEKTOWANEGO BUDYNKU)
- 4 ISTNIEJĄCE GIMNAZJUM
- 5 BASEN KRYTY - ETAP II
- WEJŚCIE DO BUDYNKU
- PROJEKTOWANE CHODNIKI
- PROJEKTOWANE PARKINGI
- PROJEKTOWANA DROGA POŻAROWA
- ISTNIEJĄCE CIĄGI RUCHU KOŁOWEGO WRAZ Z PARKINGAMI
- ZIELEŃ
- PROPONOWANA LOKALIZACJA NOWEGO BOISKA
- ISTN. WODOCIĄG
- ISTN. KABEL TELEFONICZNY
- ISTN. KABEL ENERGETYCZNY
- ISTN. KANAŁ SANITARNY
- ISTN. KANAŁ DESZCZOWY
- ISTN. GAZOCIĄG
- ISTN. GRANICE DZIAŁEK
- PROJ. KANAŁ DAESZCZOWY WRAZ Z WPUSTAMI ULICZNYMI
- PROJ. KANAŁ SANITARNY
- PROJ. PRZYŁĄCZE GAZU - ODREBNE OPRACOW.
- PROJ. PRZYŁĄCZE WODOCIĄGOWE
- LIKWIDOWANY KANAŁ SANITARNY
- LIKWIDOWANY KANAŁ DESZCZOWY
- PROJ. KABEL ENERGETYCZNY
- PROJ. KABEL ENERGETYCZNY NN
- LIKWIDOWANY KABEL ENERGETYCZNY
- RURA OCHRONNA "AROTA" 110 PS

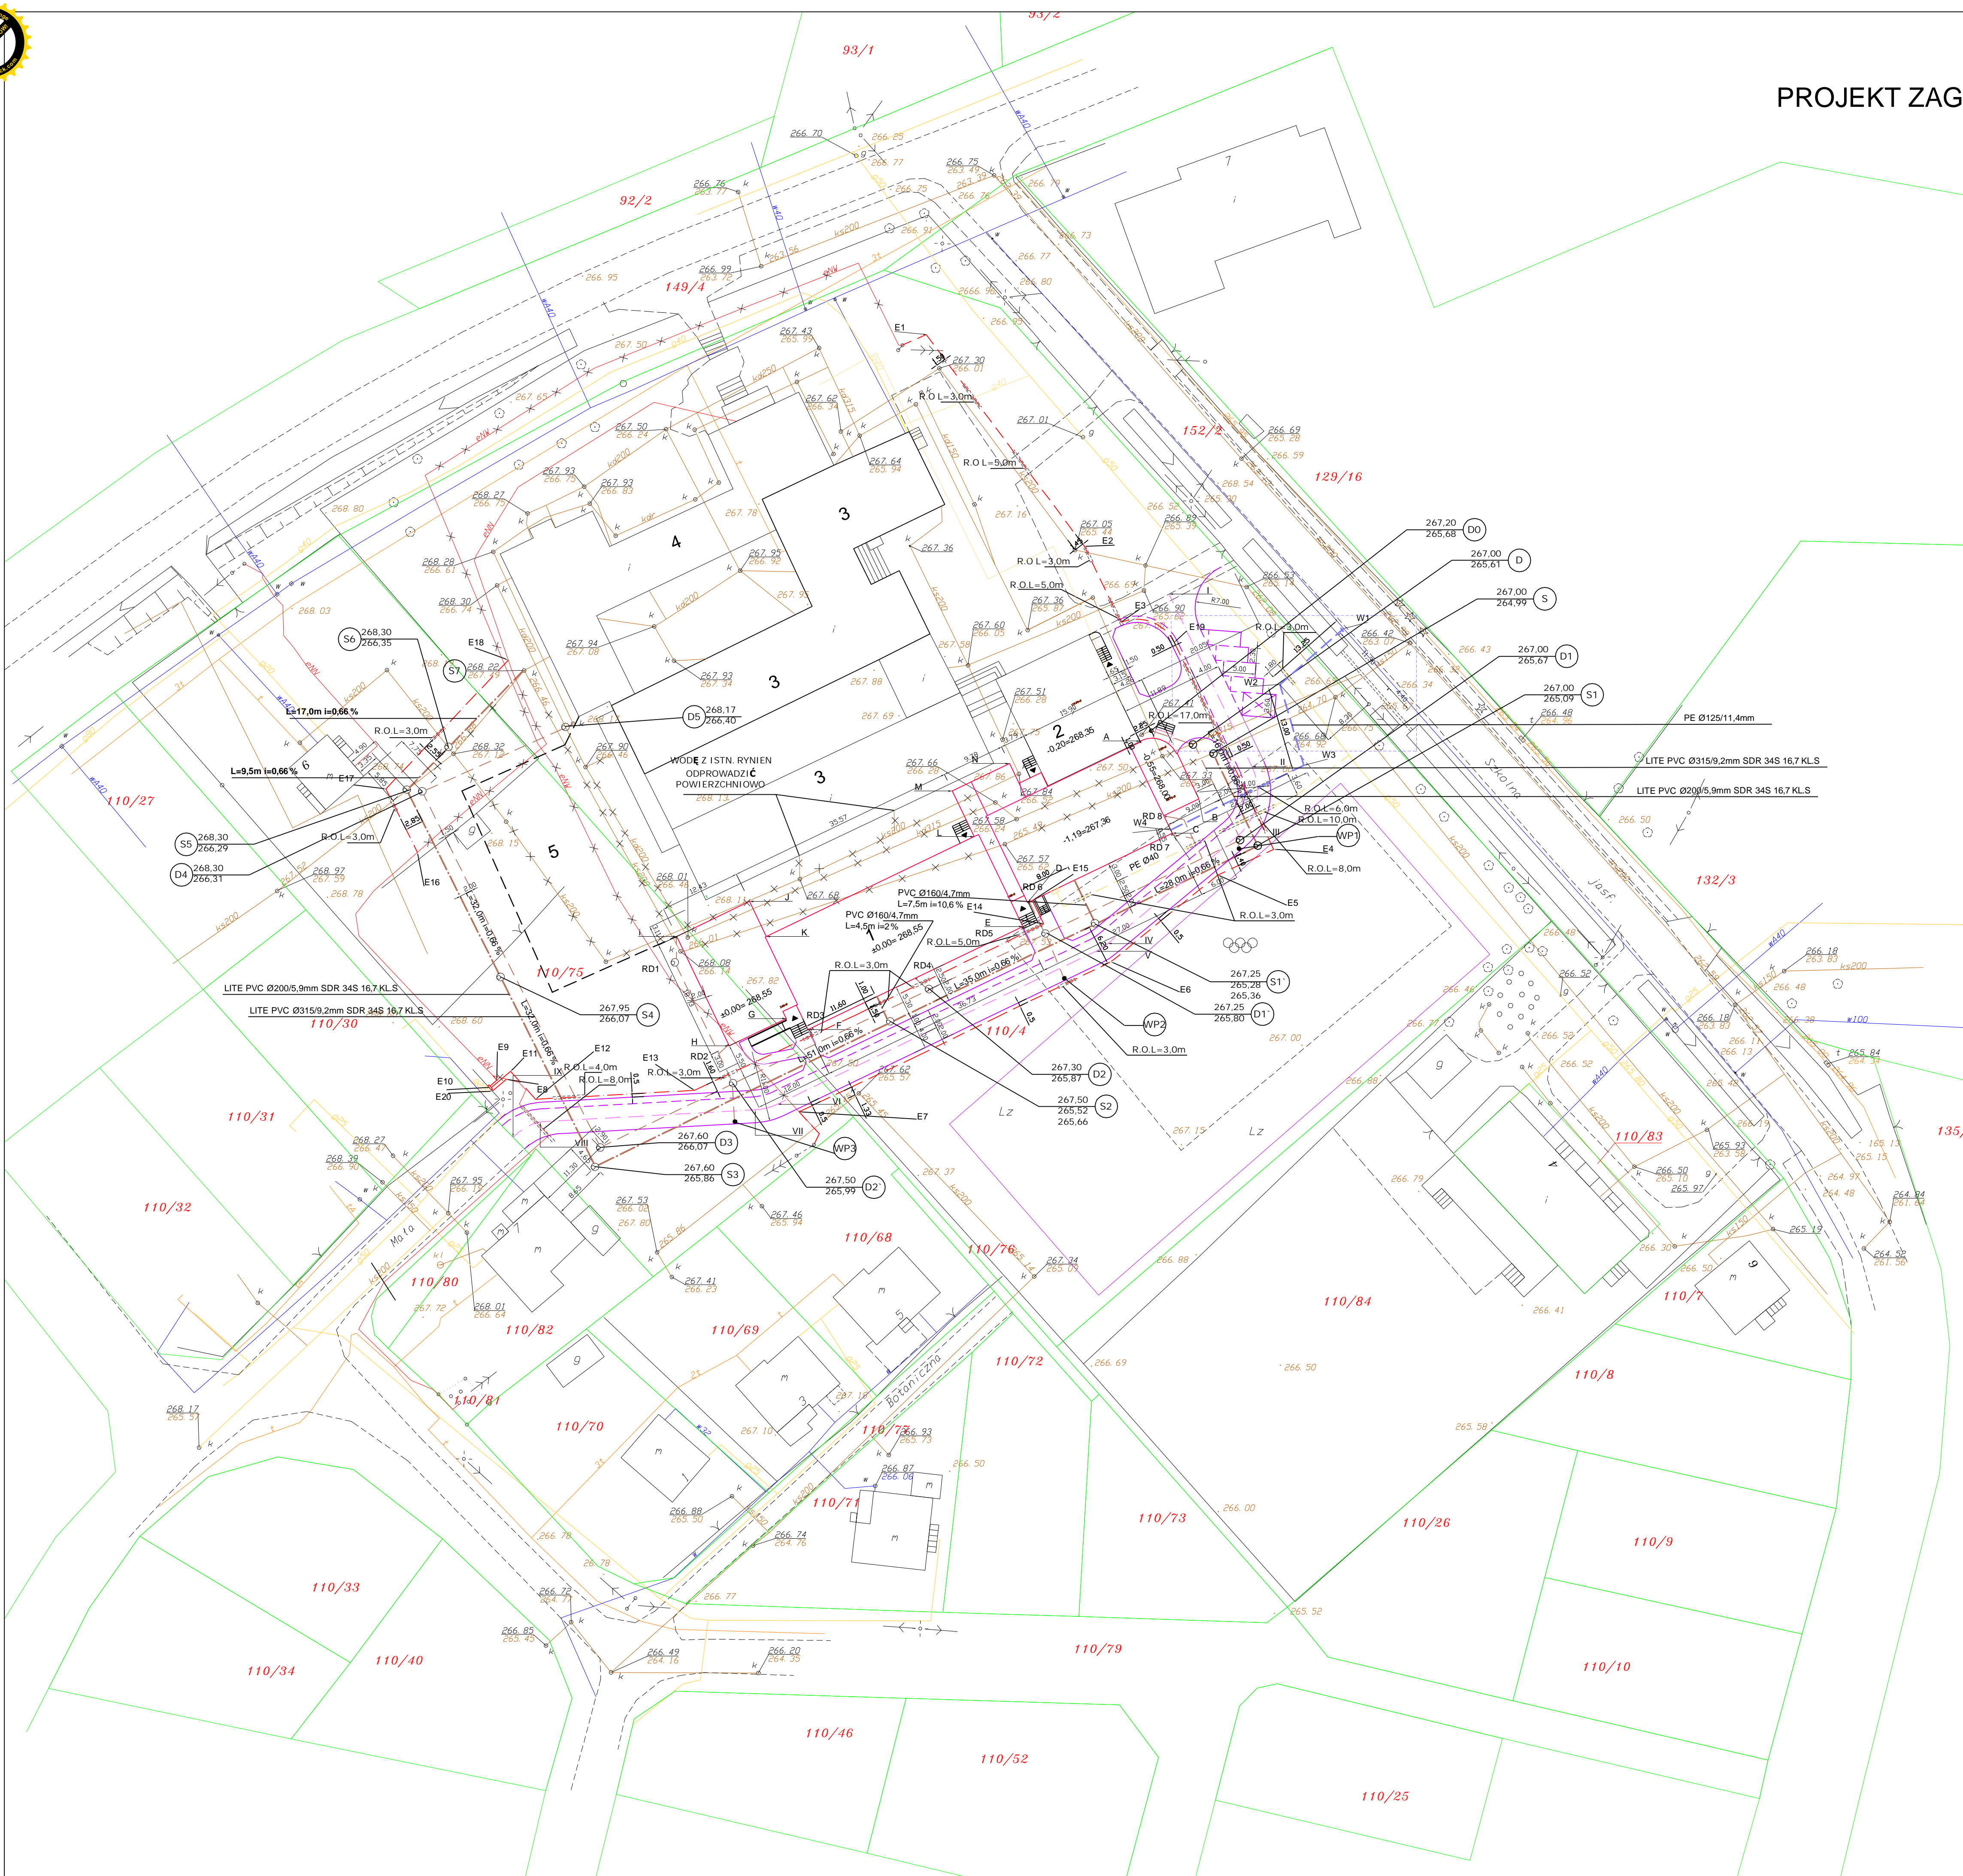

WSPÓŁRZĘDNE PUNKTÓW CHARAKTERYSTYCZNYCH PRZYŁ. WODNY			WSPÓŁRZĘDNE PUNKTÓW CHARAKTERYSTYCZNYCH			WSPÓŁRZĘDNE PUNKTÓW CHARAKTERYSTYCZNYCH K. ELEKT.		
	X	Y	X	Y		X	Y	
W1	250985.15	920201.62	I	250958.2633	920206.9222	E1	250920.83	920246.93
W2	250975.33	920192.98	II	250971.0411	920180.3255	E2	250945.21	920214.29
W3	250979.03	920180.51	III	250968.6680	920169.4955	E3	250950.83	920202.57
W4	250958.56	920170.58	IV	250948.8039	920153.0509	E4	250974.38	920167.58
WSPÓŁRZĘDNE PUNKTÓW CHARAKTERYSTYCZNYCH KAN. SANIT.			V	250949.9621	920151.8712	E5	250965.78	920163.61
S	250965.10	920182.34	VII	250894.4839	920127.4799	E7	250901.23	920127.11
S1	250971.93	920168.15	VIII	250861.3458	920125.5720	E8	250965.16	920132.13
S2	250946.85	920156.19	IX	250857.1546	920123.1619	E9	250854.64	920131.93
S3	250915.28	920141.07	A	250953.8458	920184.2784	E10	250853.69	920130.88
S4	250869.71	920118.65	B	250962.8564	920175.3719	E11	250856.79	920133.35
S5	250855.23	920147.82	C	250958.7473	920170.0695	E12	250860.60	920129.05
S6	250840.78	920176.80	D	250936.4564	920159.3603	E13	250885.13	920130.43
WSPÓŁRZĘDNE PUNKTÓW CHARAKTERYSTYCZNYCH KAN. DESZCZ.			E	250935.7094	920155.6732	E14	250939.14	920156.19
D0	250955.50	920185.88	F	250902.6020	920139.7674	E15	250937.37	920159.81
D1	250961.94	920183.74	G	250899.2568	920141.4885	E16	250842.42	920167.12
D2	250969.18	920169.05	H	250890.4864	920137.2750	E17	250837.54	920176.89
D3	250939.37	920154.69	I	250882.3755	920154.1577	E18	250856.44	920196.75
D4	250939.18	920169.05	J	250893.5795	920159.5404	E19	250959.06	920199.48
D5	250921.26	920145.96	K	250896.1778	920154.1322	E20	250853.96	920130.59
D6	250891.04	920131.56	L	250928.2396	920169.5357			
D7	250870.58	920121.64	M	250924.8618	920176.5664			
D8	250843.16	920176.44	N	250933.6727	920180.7994			
D9	250865.23	920186.36						
D10	250969.03	920167.68						
D11	250942.12	920147.69						
D12	250891.35	920125.61						

MIASTOPROJEKT CZĘSTOCHOWA SPÓŁKA Z O.O. 42-200 CZĘSTOCHOWA, UL. SZYMANOWSKIEGO 15			
OBIEKT: BUDOWA BUDYNKU SZKOŁY PODSTAWOWEJ W POCZESNEJ PRZY UL. SZKOLNEJ 1			
DZ. NR EWID. 1104, 11075 km. 2			
PROJEKT BUDOWLANY - PROJEKT ZAGOSPODAROWANIA TERENU -			
PREZES:			
PROJEKTOWAŁ:	mgr inż. arch. Jerzy KOPYCIAK	NR LUP: 60750	
	mgr inż. arch. Paweł KOPYCIAK	NR LUP: 60551	
	mgr inż. Jolanta CABAN	NR LUP: 60551	
	mgr inż. Paweł RAJÇA	NR LUP: 514333/PW0504	
	mgr inż. Tadeusz KITALA	NR LUP: UNW167302/0102	
SPRAWDZIŁ:	mgr inż. arch. Helena LEWAŃSKA	NR LUP: 148701	
	mgr inż. Jerzy BABCZYŃSKI	NR LUP: 212123/0406	
	mgr inż. Ireneusz BLASIAK	NR LUP: UNW183811/0500	
	mgr inż. Paweł Błady	NR LUP: 514333/PW0504	
OPRACOWAŁ:	mgr inż. arch. Paweł KOPYCIAK		
	mgr inż. Agnieszka BEL		
DATA OPRAC.: 10.2006 SKALA: 1:500 UMOWA NR 233/PW/2006 r. NR RYS. 2			