




RZUT PIĘTRA

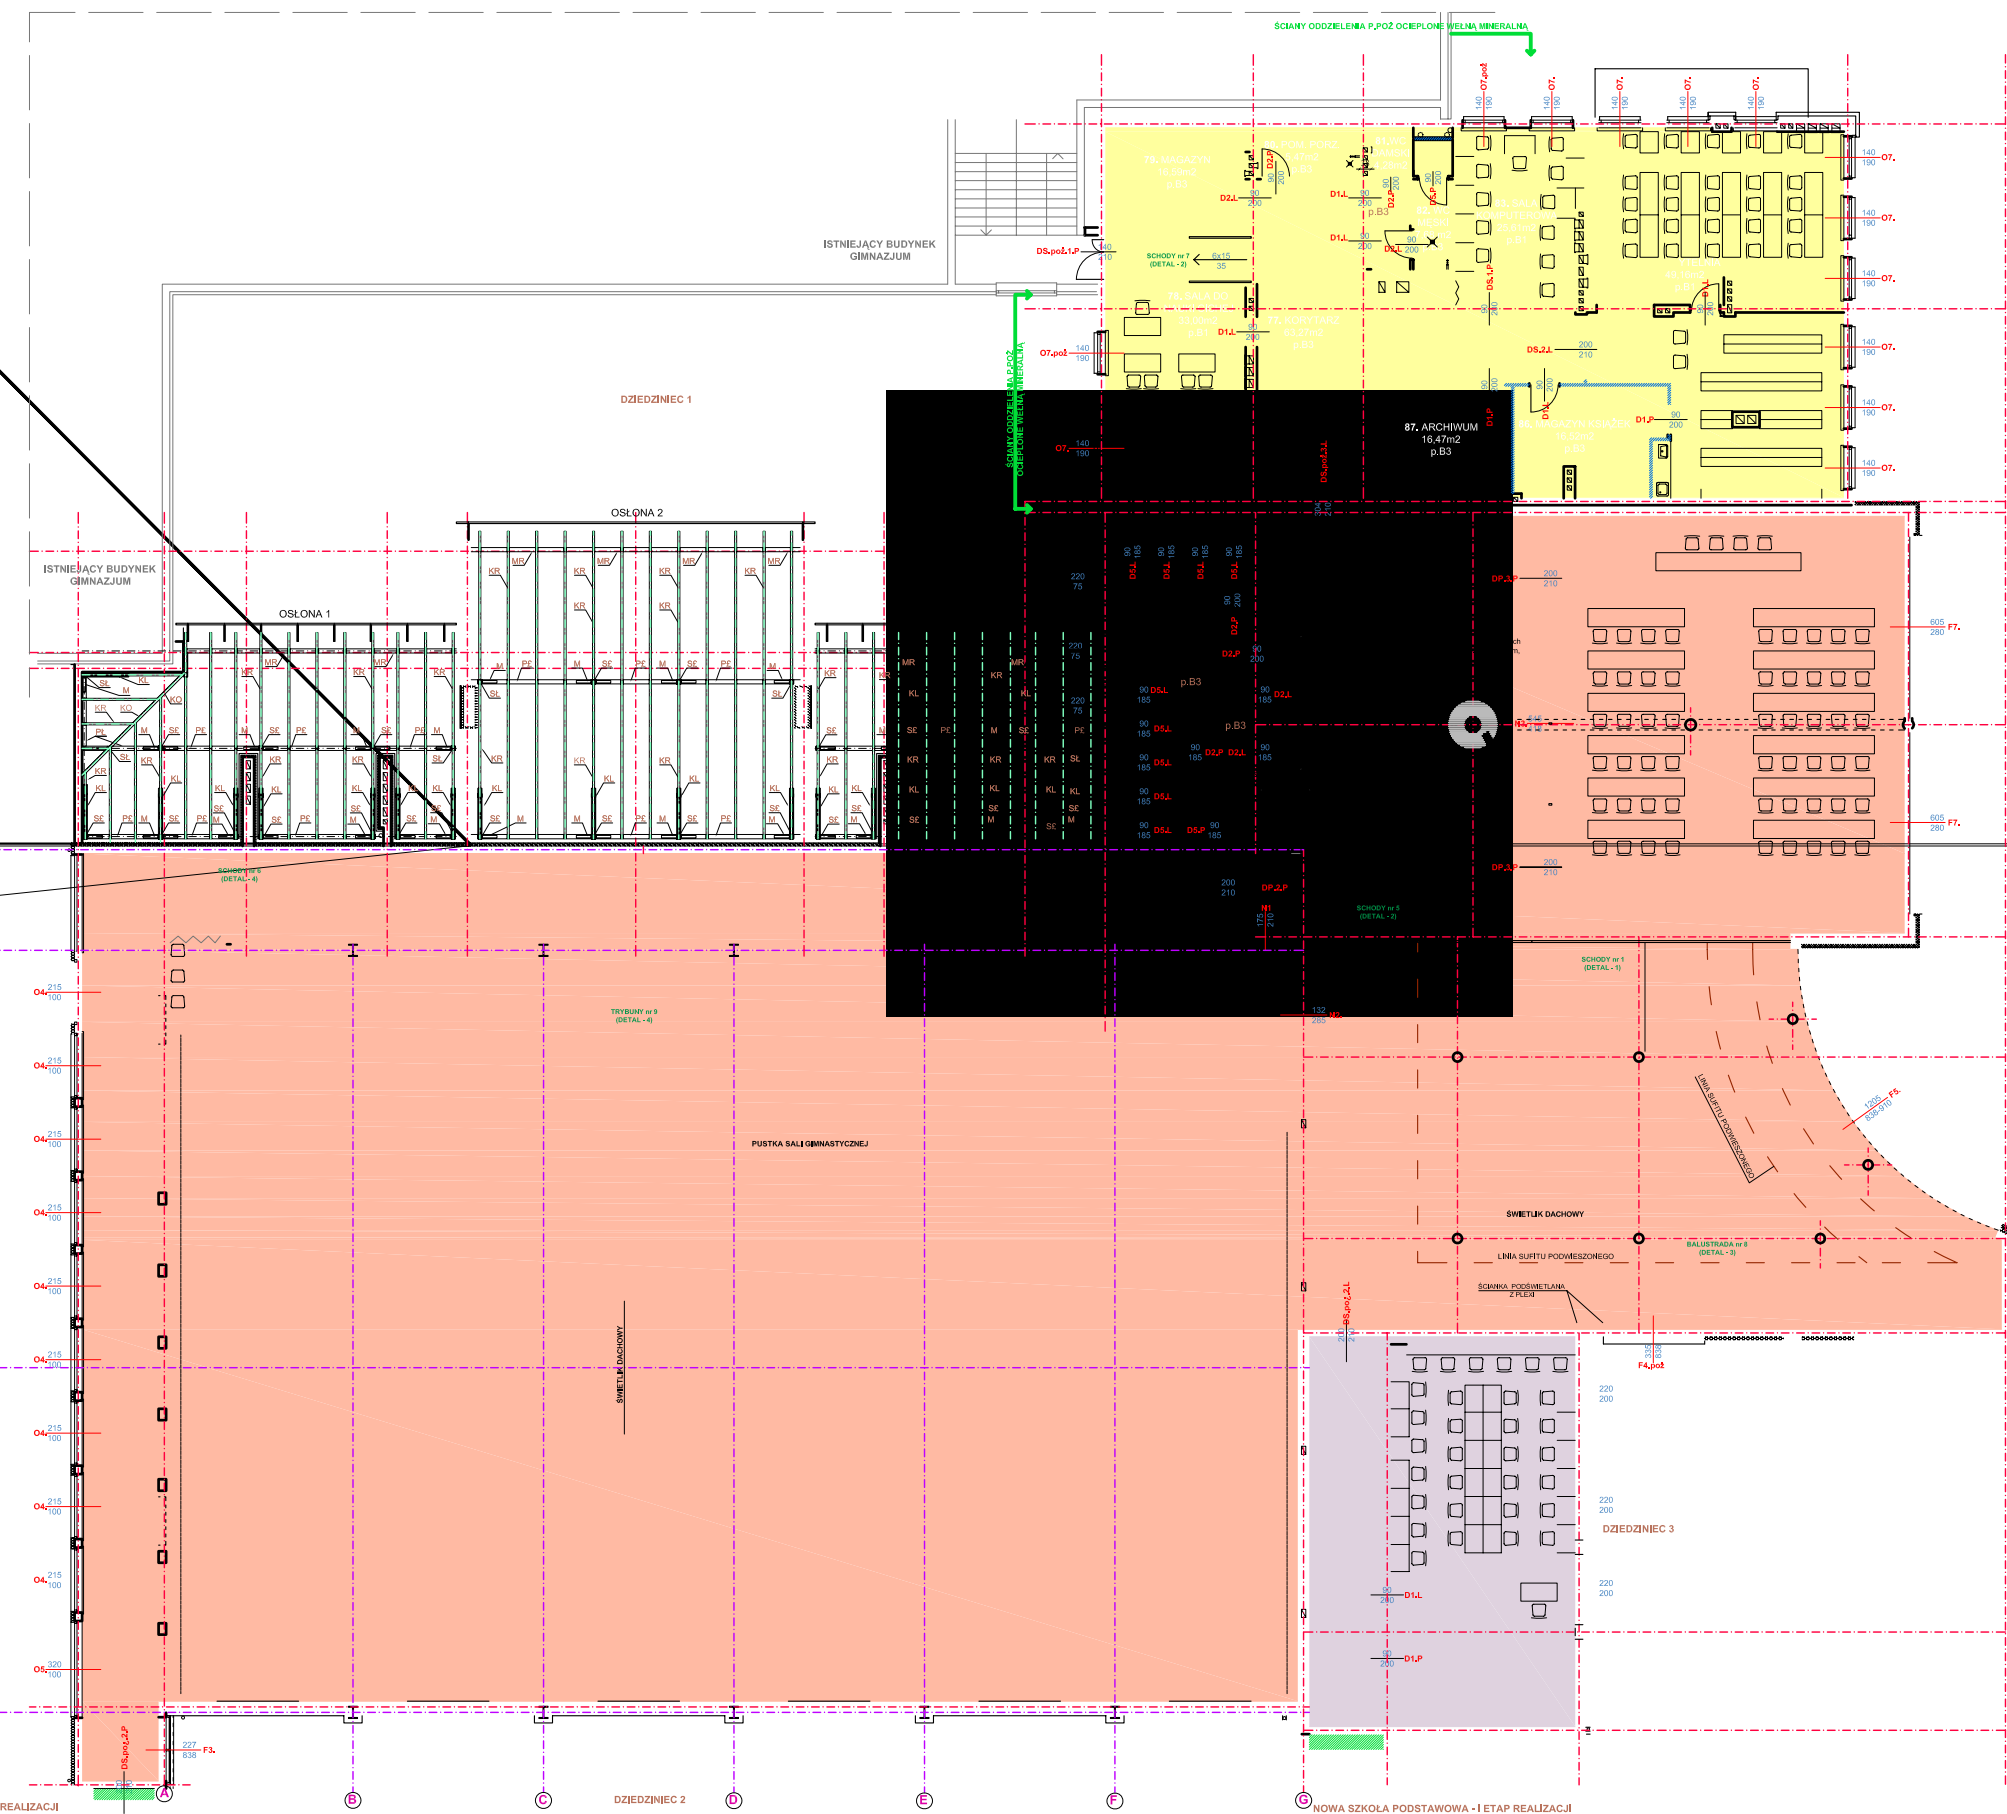

RZUT PARTERU

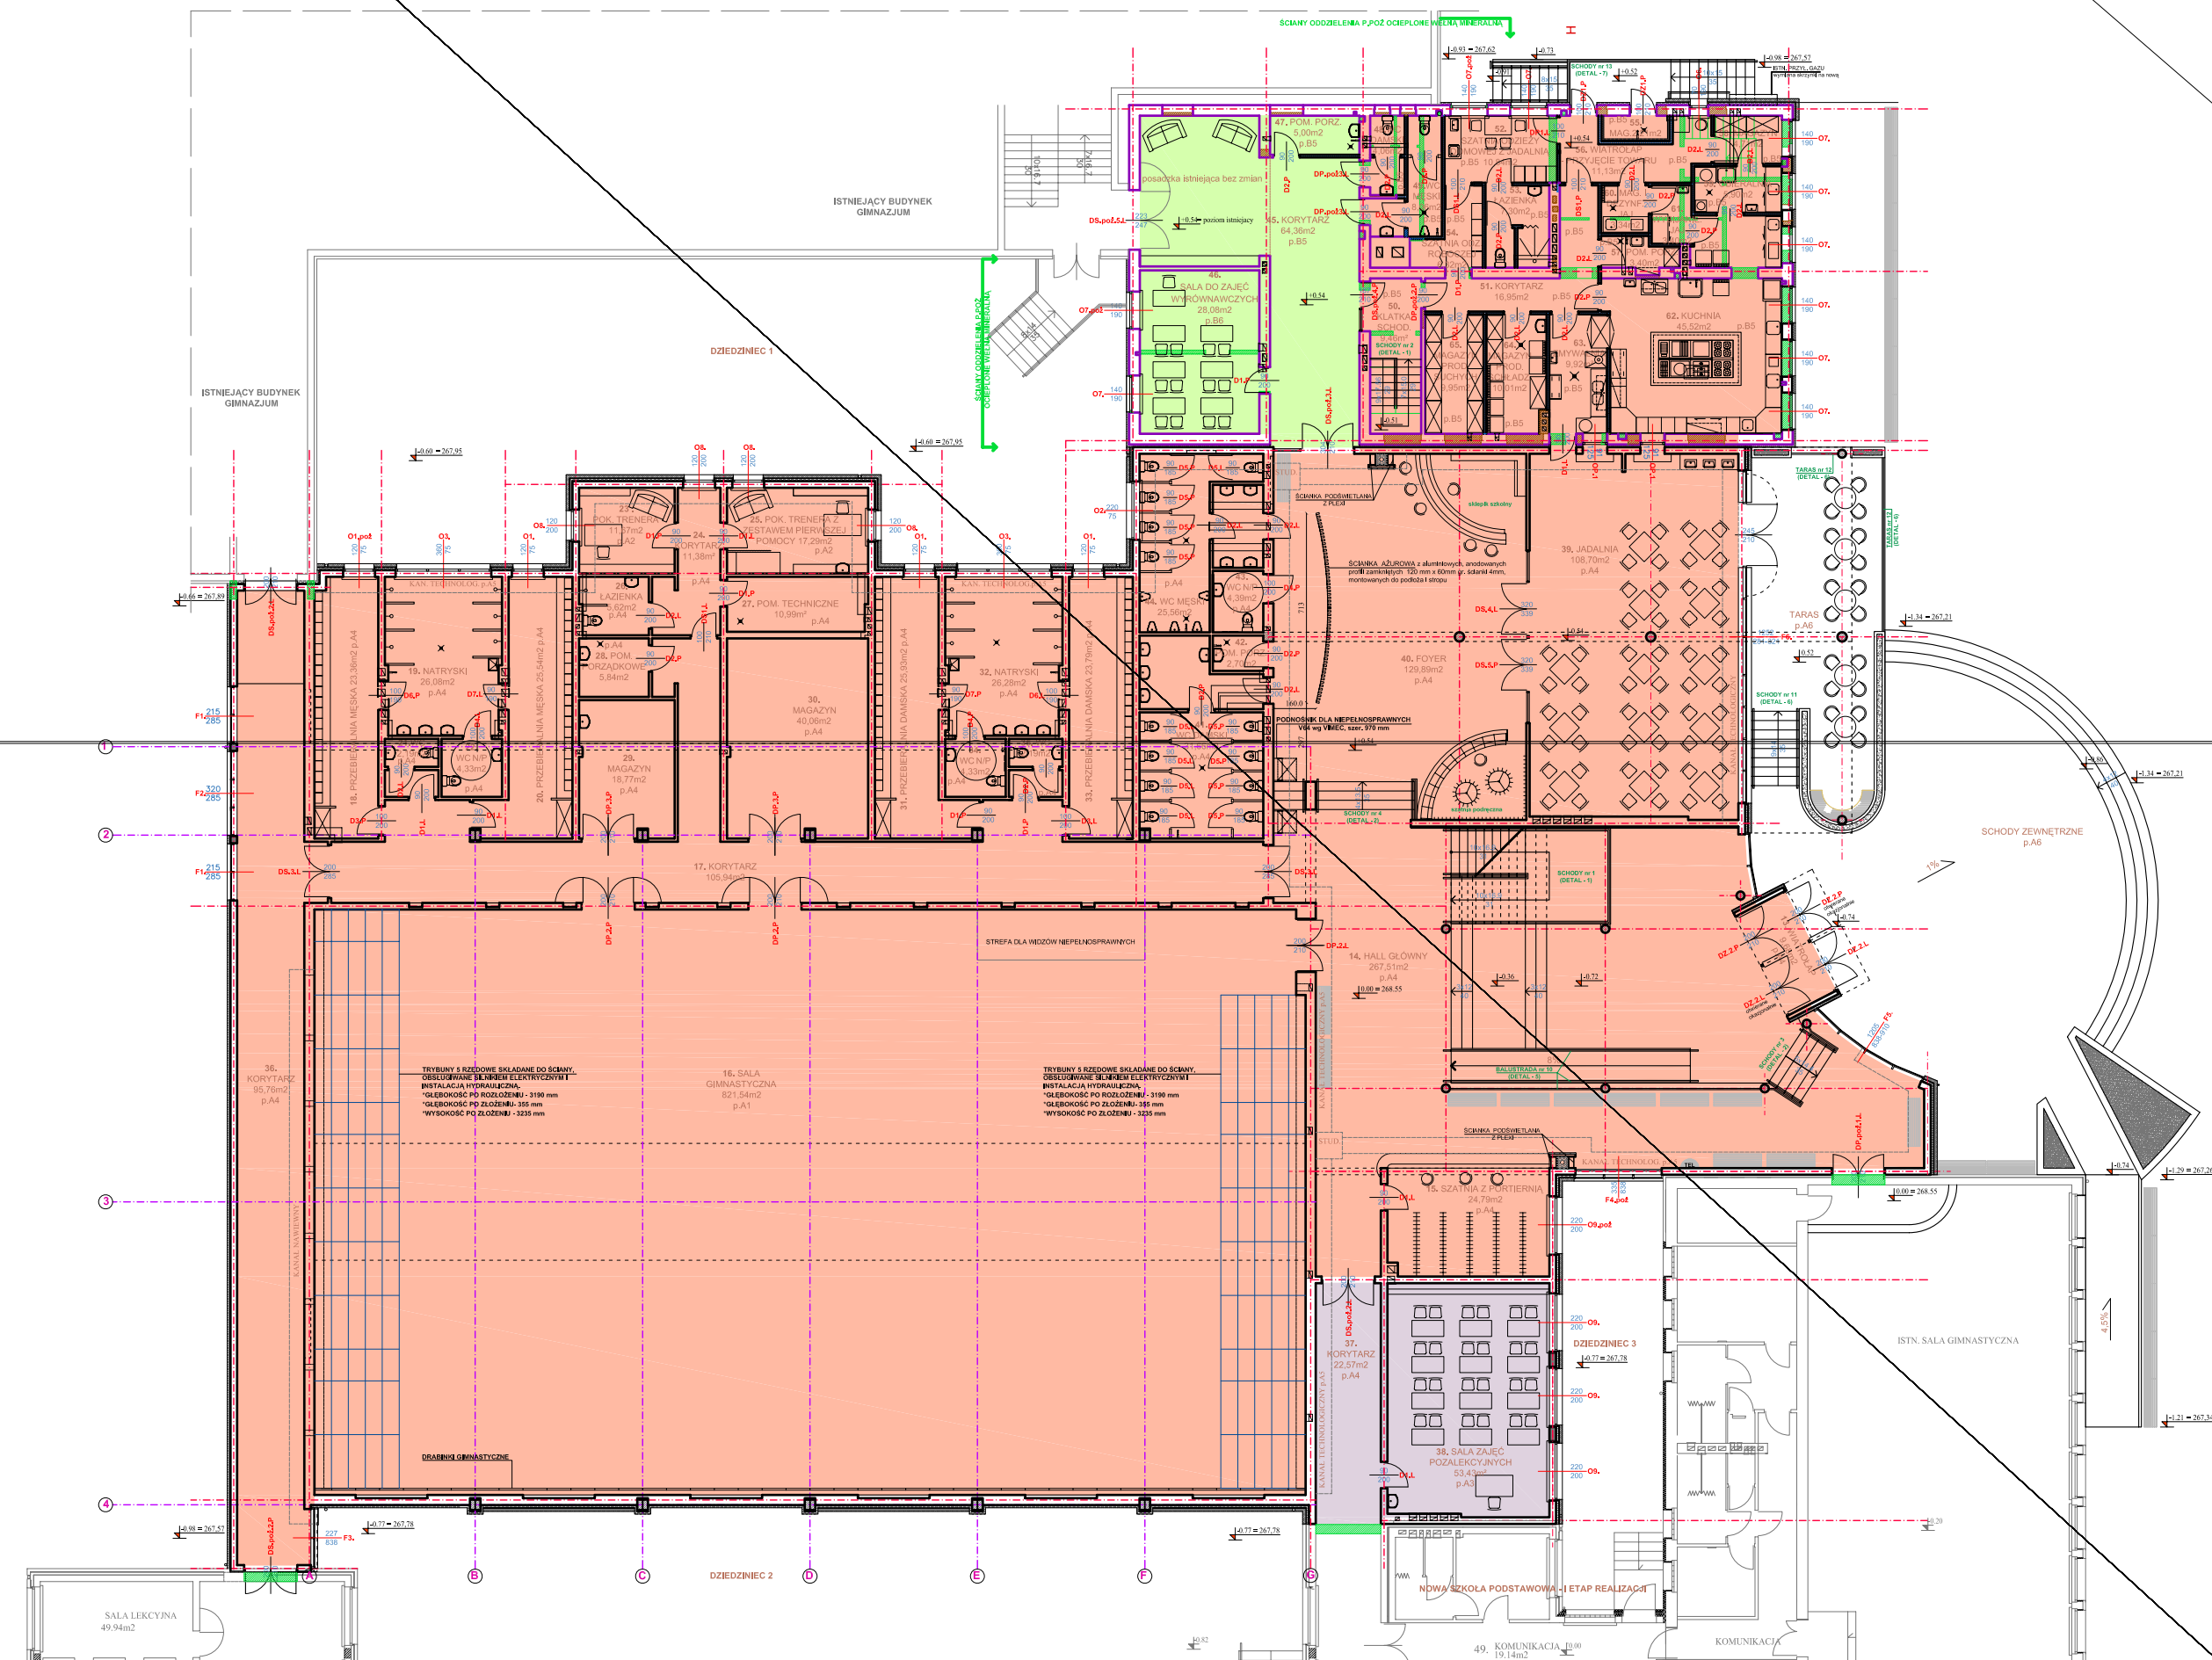

RZUT PIWNIC

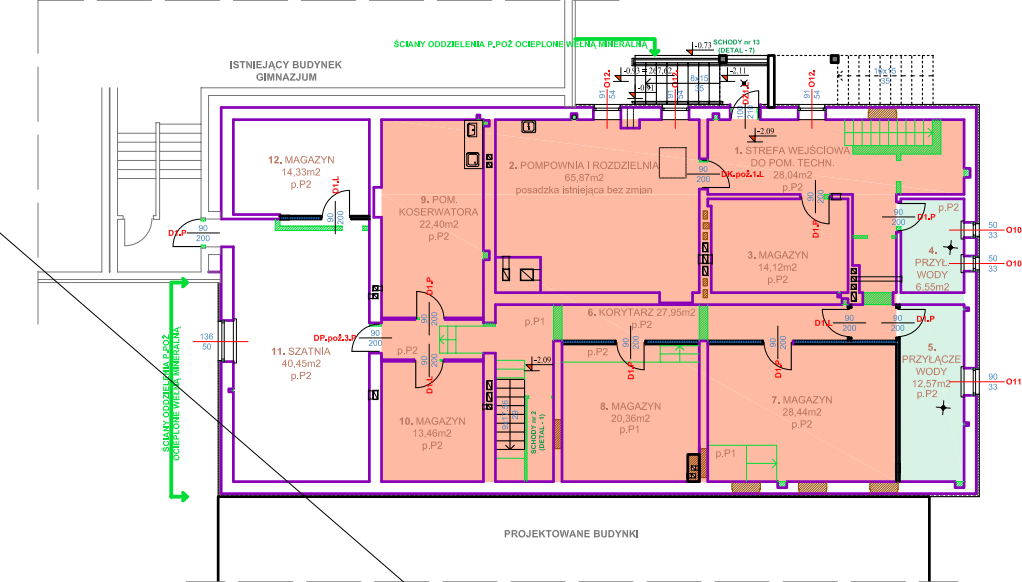

LEGENDA

- STREFA POŻAROWA I
- STREFA POŻAROWA II
- STREFA POŻAROWA III
- STREFA POŻAROWA IV
- STREFA POŻAROWA V

MIASTOPROJEKT CZĘSTOCHOWA
 SPÓŁKA Z O.O. 42-200 CZĘSTOCHOWA ul. SZYMANOWSKIEGO 15
 OBIEKT: BUDOWA SALI GIMNASTYCZNEJ DLA SZKOŁY PODSTAWOWEJ I GIMNAZJUM Z PRZEBUDOWĄ BUDYNKU GIMNAZJUM POCZESNA, UL. SZKOŁNA 1. dz. nr 110/4, 110/75, 152/2, k.m. 2
 TREŚĆ: PROJEKT BUDOWLANY - CZĘŚĆ ARCHITEKTONICZNA
 SCHEMAT PODZIAŁU NA STRFY POŻAROWE

PROJEKTOWAŁ:	arch. Antoni Czakiert	UPR. FT-83861/23/84
SPRAWDZIŁ:	arch. Małgorzata Czakiert	
OPRACOWAŁ:	arch. Małgorzata Czakiert	UPR. 1487 / 61
DATA OPRAC.	10. 2007 r UM. NR 273 / PW / 2007	SKALA: 1 : 250
		RYS. NR 23.