

MAPA DO CELÓW PROJEKTOWYCH POD PROJEKT DROGI
SKALA 1:500

Woj. śląskie
Powiat częstochowski
Jednostka ewidencyjna 240413,2 Poczesna
Obręb 0013 Słowik
Działka: 470, 613
ul. Spacerowa, Równoległa, Podlaska
Układ współrzędnych płaskich prostokątnych : PL-2000/18
Geodezyjny układ wysokościowy : PL-KRONN86-NH
Mapa zasadnicza 6.140.31.02.2.4
6.140.31.02.4.2;4

GEODOS s.c.
USŁUGI GEODEZYJNE
42-200 CZĘSTOCHAWA, Żwirki i Wigury 6/14
tel. 34 361 14 79
IDS 150926132, NIP 573-00-23-950

Jan Zduńczyk
GEODETA UPRAWNIONY
ul. Tułajkowska nr 15
42-200 Częstochowa
Zas. Nr 8044

Skala 1: 500
GK.6642.3.1918.2020
Mapa wykonana dnia 22.05.2020
Wykonawca : " GEODOS s.c." Usługi Geodezyjne
Mapę wykonał geodeta uprawniony:

Legenda:

MN – tereny zabudowy mieszkaniowej jednorodzinnej
UO – tereny zabudowy usługowej – usługi oświaty
US – teren usług sportu i rekreacji
KDL – tereny dróg publicznych klasy lokalnej
KDD – tereny dróg publicznych klasy dojazdowej

— nieprzekraczalna linia zabudowy

— linia rozgraniczająca różne sposoby przeznaczenia terenu

— korytko betonowe – odwodnienie liniowe

Wskazuję, że niniejszy dokument został opracowany na podstawie geodezyjnych i kartograficznych, których rezultatem zostało udzielenie opinii i z ewidencji materiałów geodezyjnych zasobu geodezyjnego i kartograficznego

Opinia prowadzący publiczny zasobu geodezyjny i kartograficzny
STAROSTA CZĘSTOCHOWSKI

Identyfikator ewidencyjny: materiały zasobu – operacja techniczna
P.2464.2020.2462

Planą wpisania operacji technicznej do ewidencji materiałów zasobu geodezyjny i kartograficzny
08.07.2020


Wzrost, rozmiar ciała i podpis osoby i sprawnie wykonujący operację
MGR inż. Agnieszka Bernatek
GŁÓWNY SPECJALISTA
w Wydziale Geodezji i Kartografii

Współrzędne Punktów Głównych
Branża Sanitarna

	X	Y
SD0	5624252.4728	6583051.5644
WP1	5624254.6049	6583051.9931
W2	5624322.1800	6583040.1809
WP2	5624323.1673	6583040.3577
W3	5624392.0628	6583027.9199
WP3	5624392.1816	6583028.6446
W4	5624433.4862	6583020.9729
WP4	5624433.5966	6583021.6517
W5	5624472.9198	6583014.3814
WP5	5624473.0300	6583014.9566

Współrzędne Punktów Głównych
Branża Drogową

	X	Y
A	5624254.16	6583052.09
B	5624310.44	6583042.57
C	5624467.63	6583015.87
D	5624530.35	6583005.14

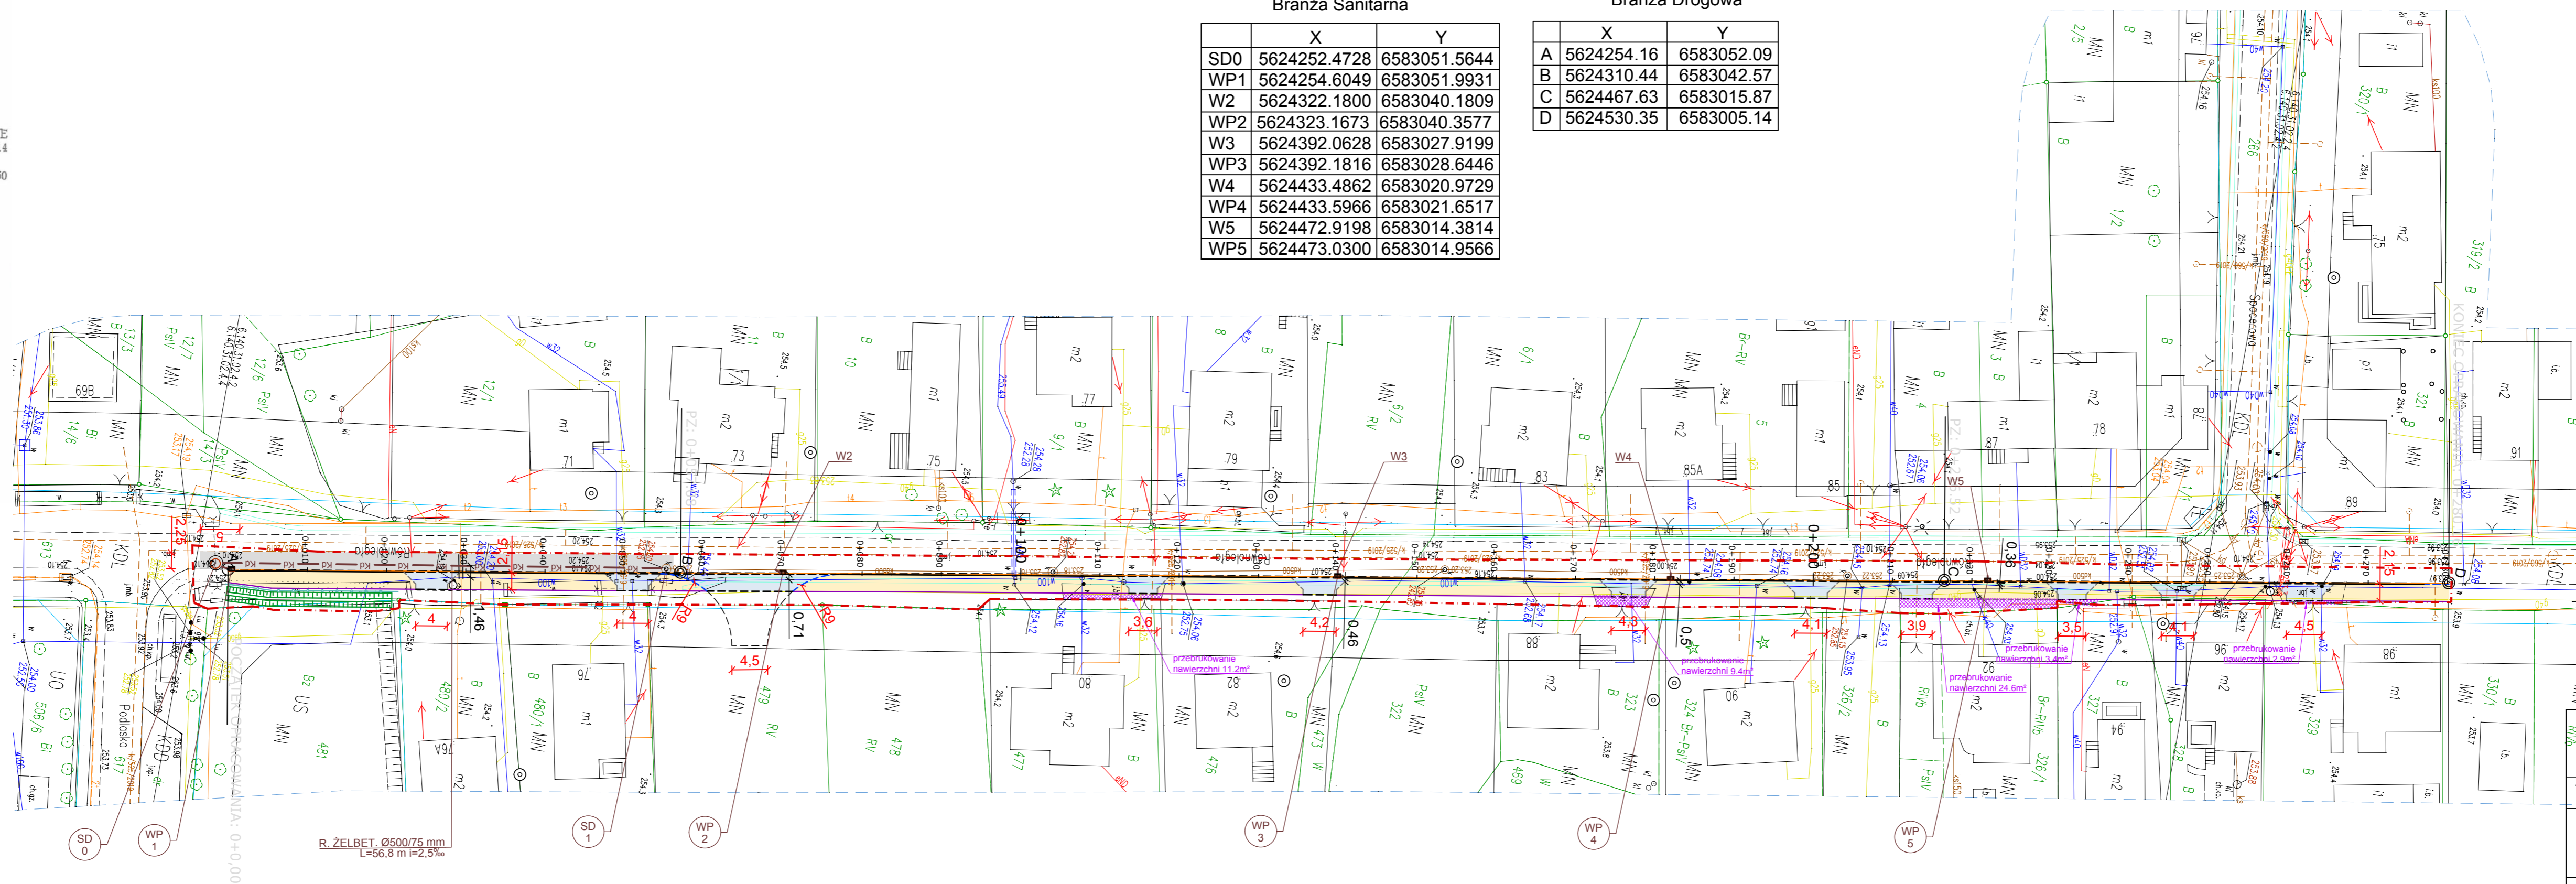

LEGENDA

Stan Istniejący
— granica własności
— w — sieć wodociągowa
— g — sieć gazowa
— o — sieć elektroenergetyczna napowietrzna
— kd — kanalizacja deszczowa
— t — sieć teletechniczna

LEGENDA

Układ Projektowany
— chodnik - kostka betonowa szara
— zjazd - kostka bentonowa grafitowa
— jezdnia - odtworzenie nawierzchni
— — — — — krawężnik najazdowy 15x22 światło 8cm
— — — — — krawężnik najazdowy 15x22 światło 4cm
— — — — — krawężnik najazdowy 15x22 światło 2cm
— — — — — obrzeże
— — — — — rów umocniony ażurami
— kd — kanał deszczowy
— — — — — wpusty
— — — — — nawierzchnia do przebrukowania
— — — — — zakres opracowania
— — — — — zakres oddziaływania

Oświadczam, że kopia mapy, na której opracowano niniejszy projekt, jest zgodna z oryginałem mapy do celów projektowych o identyfikatorze ewidencyjnym: P.2464.2020.2462 wpisanym do zasobu w dniu 08.07.2020r.

Temat	BUDOWA CHODNIKÓW NA TERENIE GMINY POCZESNA – PROJEKT BUDOWLANY CHODNIKA PRZY DRODZE UL. RÓWNOLEGLA W OBRĘBIE DZIAŁEK NR. EWIDENCYJNY: 470, 613, 481, 327, 328, GMINA POCZESNA	
Temat rys.	Projekt Zagospodarowania Terenu	
Investor	GMINA POCZESNA ul. Wolności 2 42-262 Poczesna	
Projektant: (cz. drogową)	mgr inż. Marcin Wołek upr. nr SLK/8716/PWBD/19	Podpis
Projektant: (cz. sanitarna)	mgr inż. Mariusz Wołek upr. nr SLK/8233/PWBS/18	Podpis
Data 10.2020r.	Skala 1:500	Rys. Nr 2