


WYKAZ LOKALI UŻYTKOWYCH PRZEZNACZONYCH DO NAMU

Lp.	Adres	Księga Wieczysta	Opis	Przeznaczenie	Przypuszczalny termin zagospodarowania	Cena wywoławcza czynszu najmu za m ²
1	„A” - Huta Stara B, ul. Boczna 1	KW 97475	Lokal położony jest na parterze bloku przy ul. Bocznej 1 w m. Huta Stara B, powierzchnia to 55,8 m² , składa się z 4 pomieszczeń – pomieszczenie pod działalność oraz WC, wyposażony w instalację elektryczną, wodno – kanalizacyjną.	Działalność usługowo - handlowa	Sierpień 2015	10 zł za 1 m ² tj. miesięcznie
2	„C” - Huta Stara B, ul. Boczna 1	KW 97475	Lokal położony jest na parterze bloku przy ul. Bocznej 1 w m. Huta Stara B, powierzchnia to 48,9 m² składa się z 2 pomieszczeń – pomieszczenie pod działalność oraz WC, wyposażony w instalację elektryczną, wodno – kanalizacyjną.	Działalność usługowo - handlowa	Lipiec 2015	10 zł za 1 m ² tj. miesięcznie
3	„D” - Huta Stara B, ul. Boczna 1	KW 97475	Lokal położony jest na parterze bloku przy ul. Bocznej 1 w m. Huta Stara B, powierzchnia to 37,8 m² składa się z 2 pomieszczeń – pomieszczenie pod działalność oraz WC, wyposażony w instalację elektryczną, wodno – kanalizacyjną.	Działalność usługowo - handlowa	Sierpień 2015	10 zł za 1 m ² tj. miesięcznie

Poczesna, dnia 12.05.2016
Sporządziła: J. Gaj

WÓJWIĘCZNA
miejscowość Ujma

M

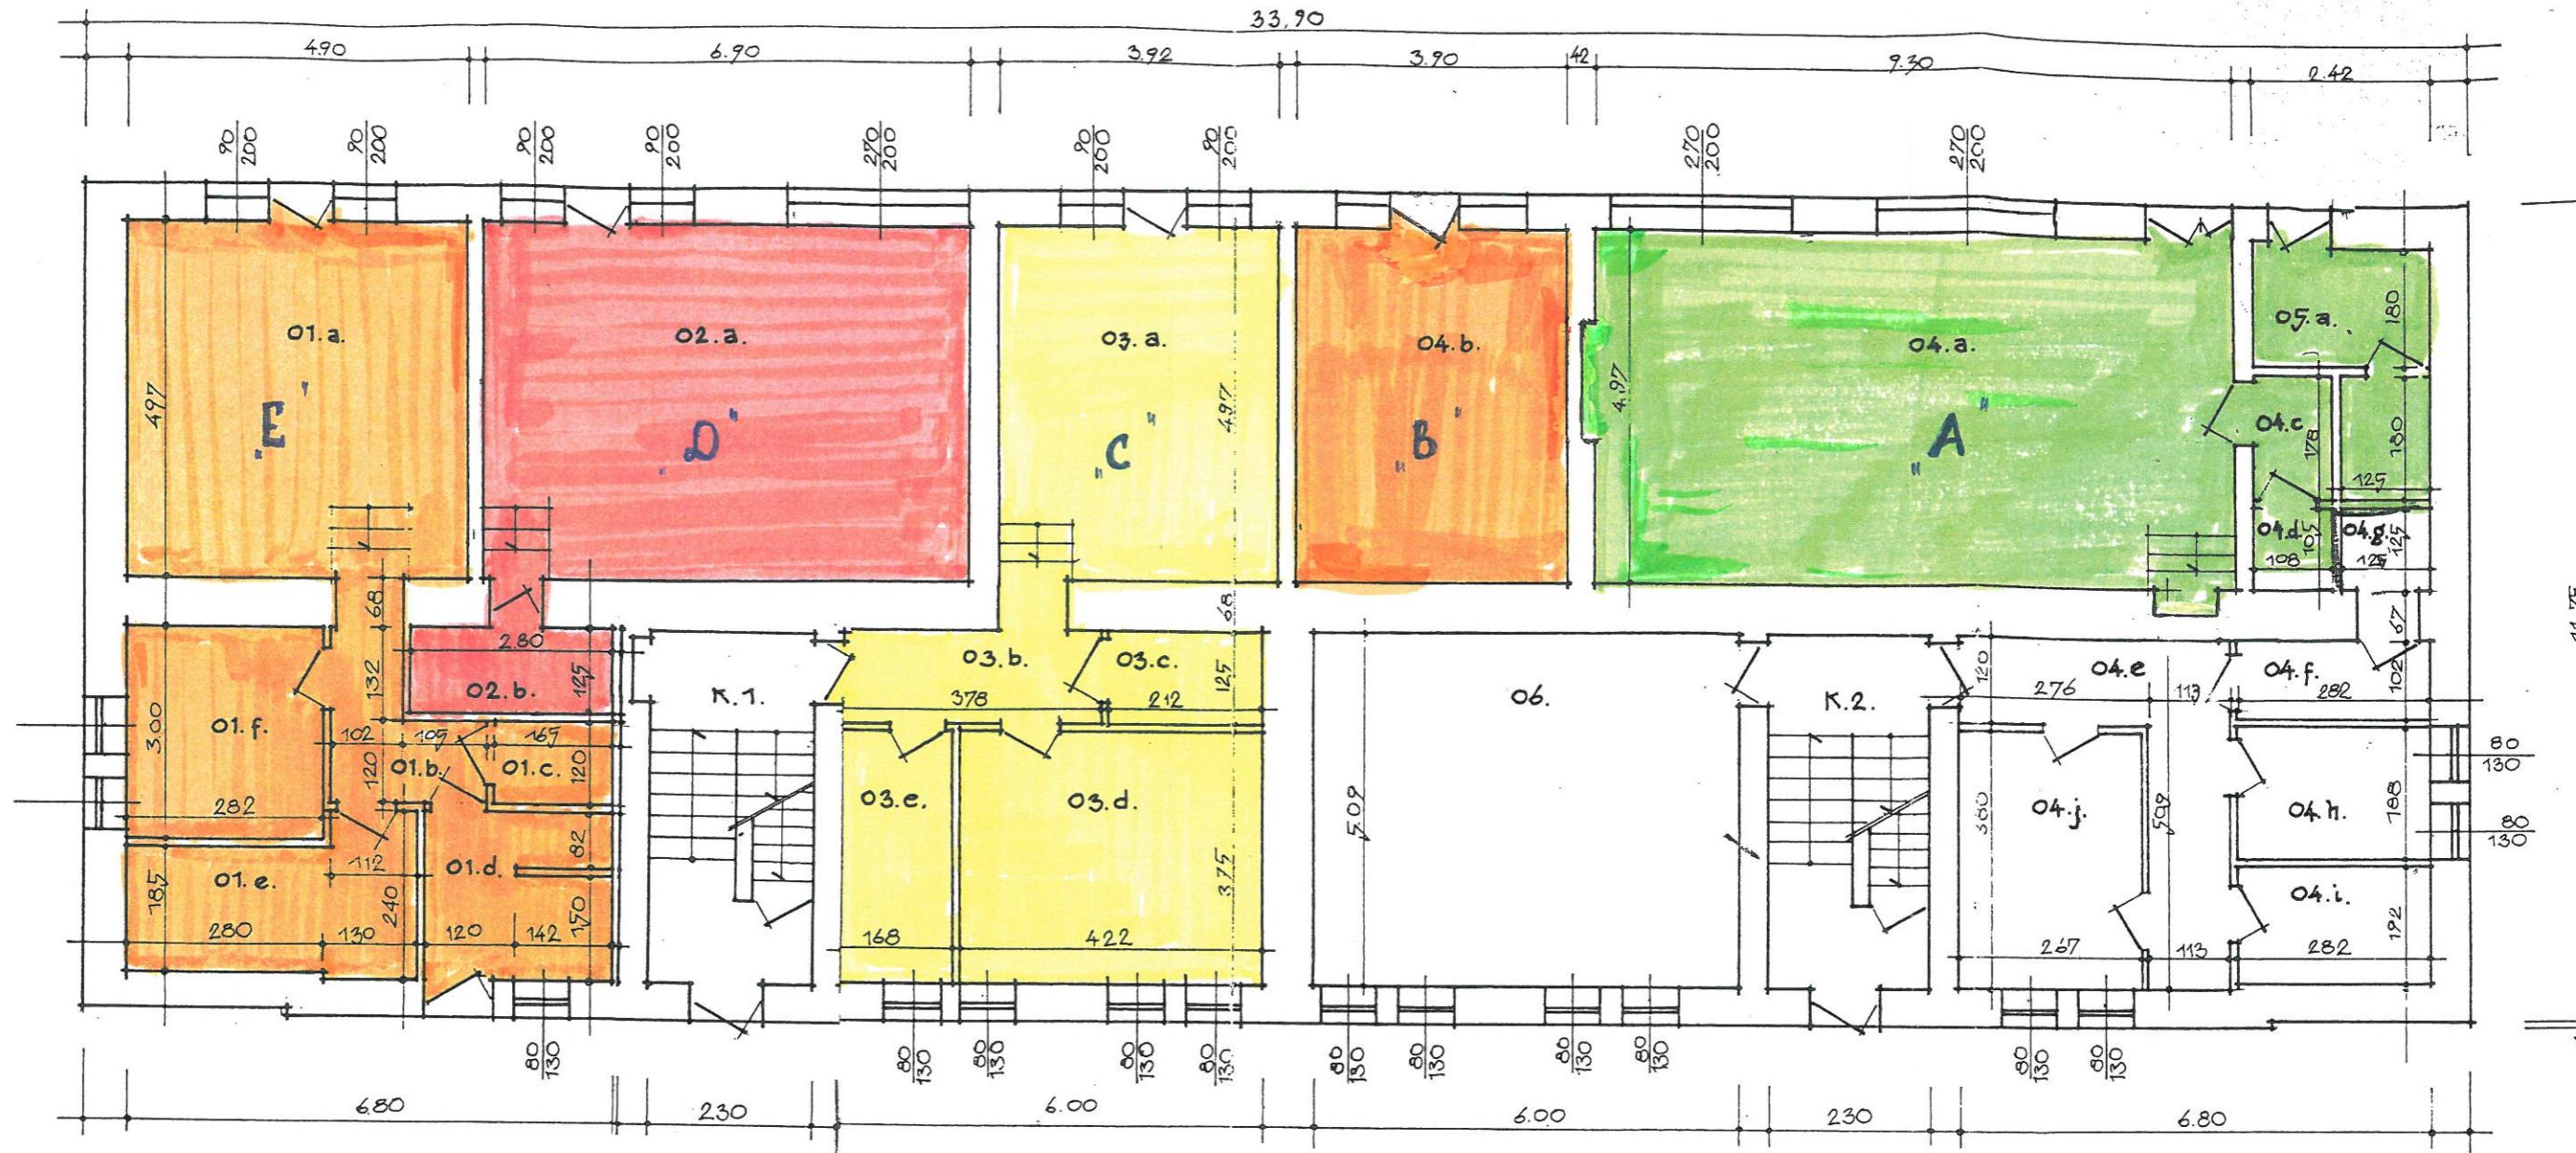

Huta Stara B, ul. Boczna 1 – lokale użytkowe

A - wolny lokal o pow. 55,8m²

B - lokal zajęty

C - wolny lokal o pow. 48,9m²

D - wolny lokal o pow. 37,8m²

E - lokal zajęty