

Projekt

z dnia 9 czerwca 2016 r.

Zatwierdzony przez

**UCHWAŁA
RADY GMINY POCZESNA**

z dnia 2016 r.

**w sprawie przystąpienia do zmiany miejscowego planu zagospodarowania przestrzennego Gminy
Poczesna – strefa IX obejmująca sołectwo: Bargły**

Na podstawie art. 18 ust. 2 pkt 15 ustawy z dnia 8 marca 1990 r. o samorządzie gminnym (Dz. U. z 2016 r. poz. 446) oraz art. 14 ust. 1, 2, 4 i art. 27 ustawy z dnia 27 marca 2003 r. o planowaniu i zagospodarowaniu przestrzennym (Dz. U. z 2016 r. poz. 778) w związku z wynikami analizy zmian w zagospodarowaniu przestrzennym Gminy Poczesna wraz z oceną aktualności studium i planów miejscowych – Rada Gminy Poczesna uchwala, co następuje:


§ 1. 1. Przystępuje się do zmiany miejscowego planu zagospodarowania przestrzennego gminy Poczesna – strefa IX obejmująca sołectwo: Bargły, przyjętego uchwałą nr 316/XXXVI/2014 Rady Gminy Poczesna z dnia 25 sierpnia 2014 r. (Dz. Urz. Woj. Śląskiego z dnia 4 września 2014 r., poz. 4470) w jego granicach.

2. Integralną częścią uchwały jest załącznik graficzny przedstawiający granice obszaru objętego zmianą planu.

§ 2. Wykonanie uchwały powierza się Wójtowi Gminy .

§ 3. Uchwała wchodzi w życie z dniem podjęcia i podlega ogłoszeniu na tablicy ogłoszeń w Urzędzie Gminy Poczesna oraz na stronie internetowej Gminy Poczesna.

**Załącznik
do Uchwały Nr
Rady Gminy Poczesna
z dnia**

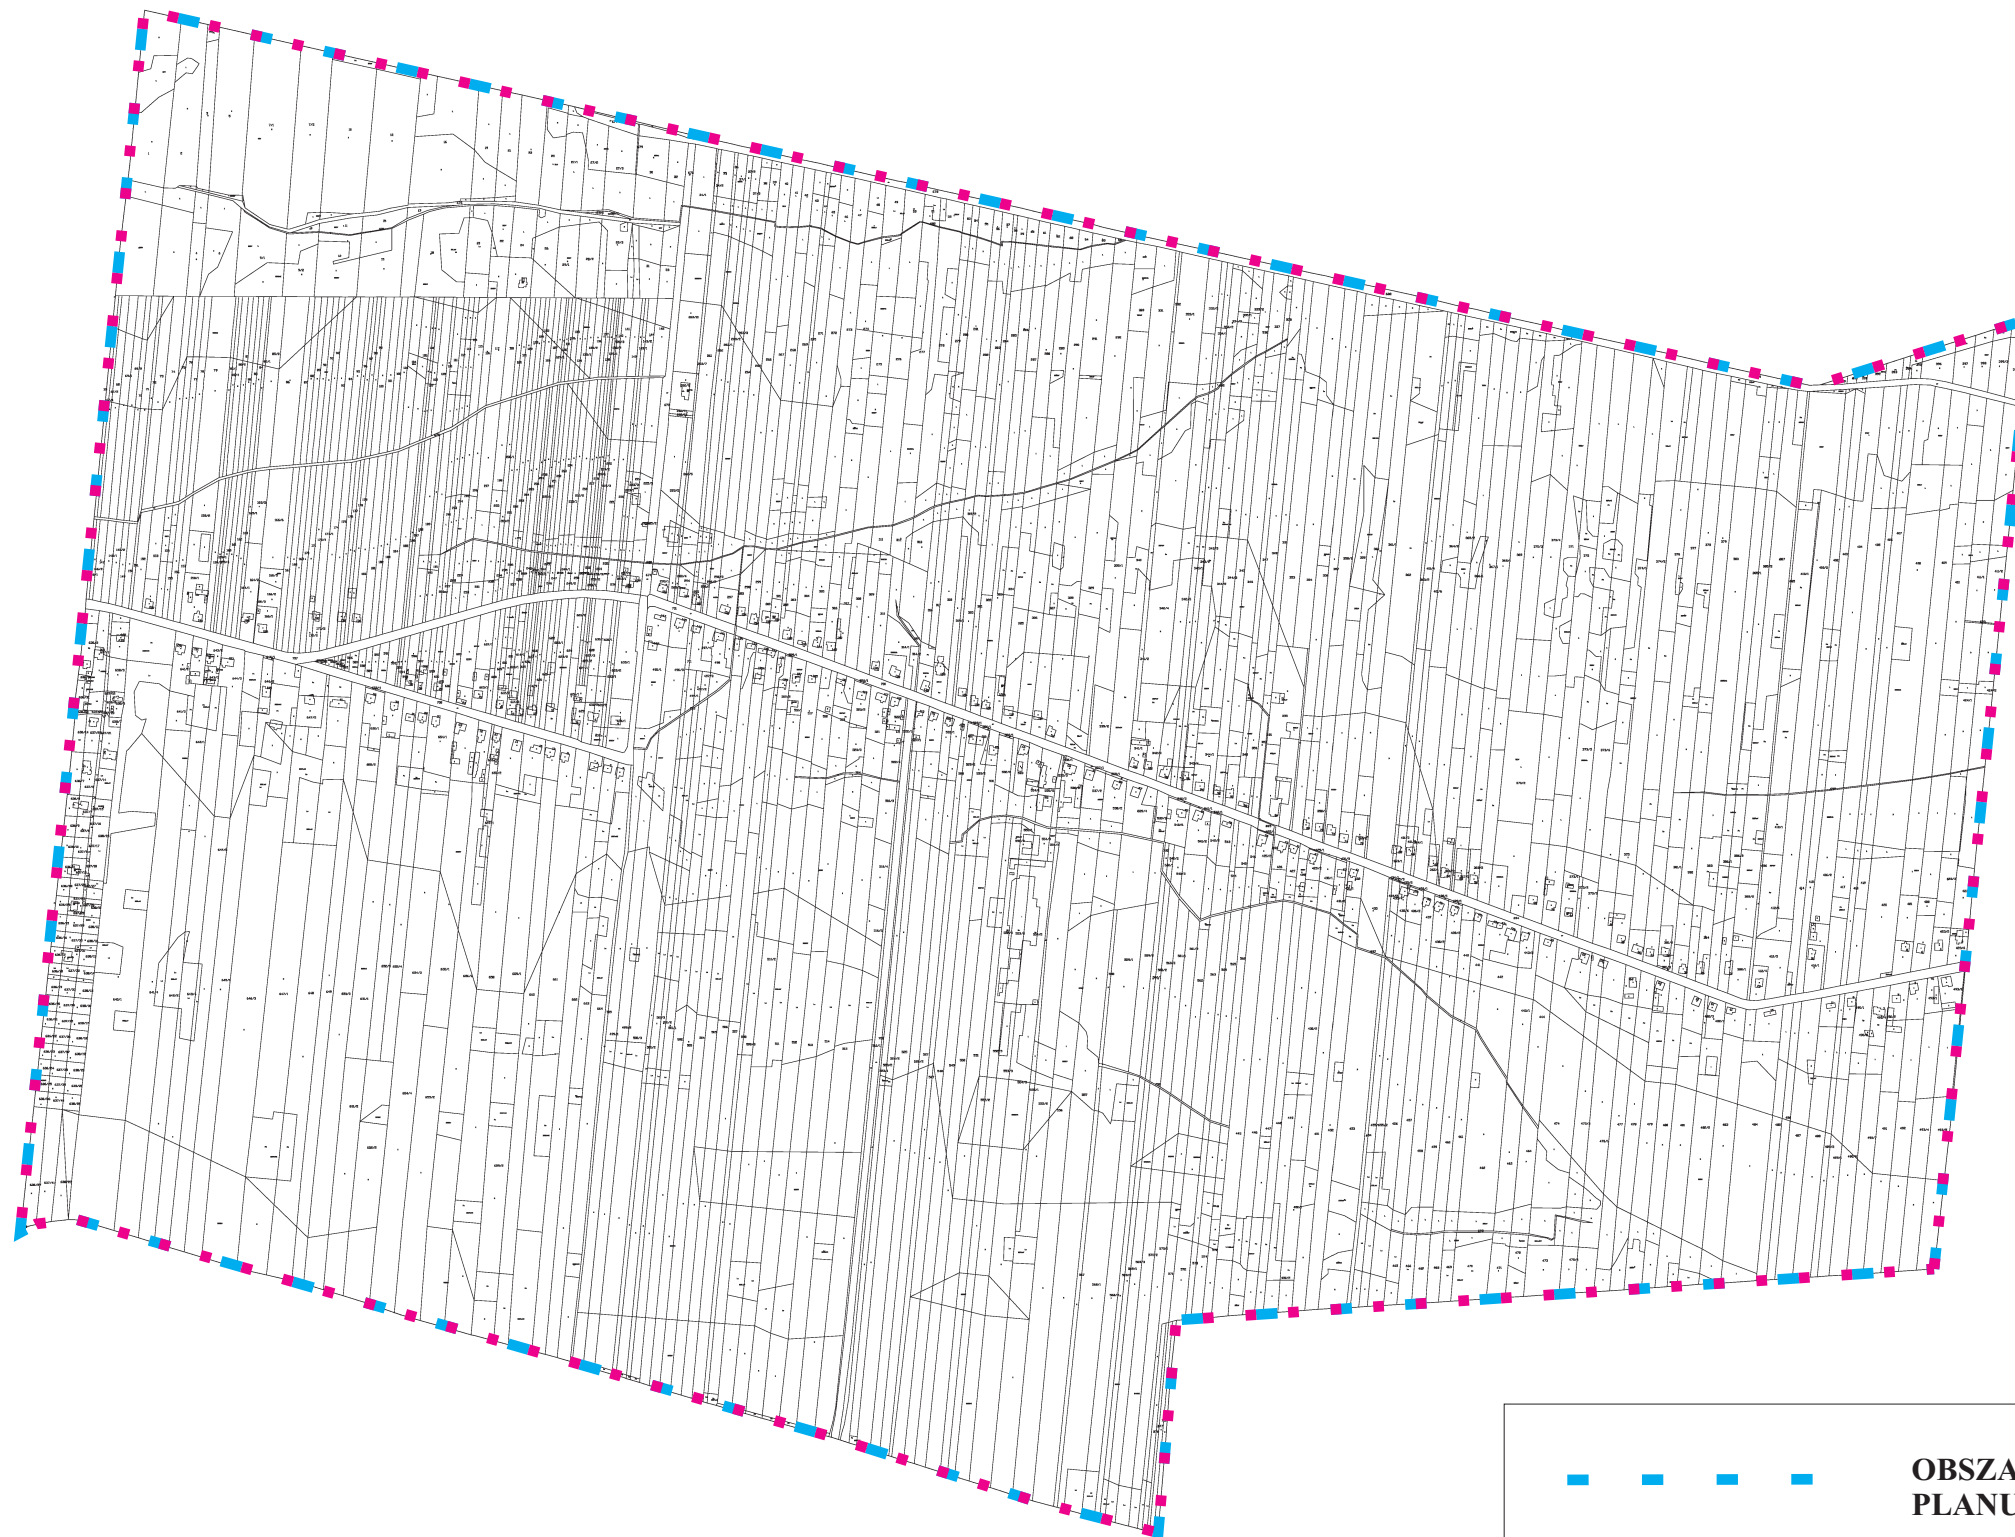

**OBSZAR OBJĘTY ZMIANĄ MIEJSCOWEGO
PLANU ZAGOSPODAROWANIA PRZESTRZENNEGO**



**GRANICA MIEJSCOWEGO PLANU
ZAGOSPODAROWANIA PRZESTRZENNEGO
STREFA IX OBEJMUJĄCA SOŁECTWO: BARGŁY
PRZYJĘTEGO UCHWAŁĄ NR 316/XXXVI/2014
RADY GMINY POCZESNA Z DNIA 25 SIERPNIA 2014 R.**

SKALA 1: 10000