

MAPA DO CELÓW PROJEKTOWYCH

SKALA 1 : 1000

legenda :

Miejscowość : ~~Mierzeja~~ **Nowodzie**
Identyfikator i nazwa : 240413_2
Jednostki ewidencyjnej : Poczesna
Identyfikator i nazwa :
obręb ewidencyjny : 0016, Zawodzie
dz. 368
ul. Kolejowa
Sekcja mapy zasadniczej : 6.139.31.22.4, 6.139.31.02.2


Układ wysokości Kronsztadt 86
Układ współrzędnych
prostokątnych płaskich 2000(6)
GK.6641.369.2016

Data 02.03.2016r

Wykonawca:

- ▽ Maksymalna nieprzechr.
- Linia rozgraniczająca
- KDD - Teren drogi publicznej
- US - Tereny usług sportu i
- ZL - Tereny lasów
- MN - Tereny zabudowy mieszk.

**GRANICA TERENU PLANOWANEGO
POD LOKALIZACJĘ "LOKALNEGO
CENTRUM AKTYWNOŚCI DLA SOLECIŃ
ZAWODZIE"**

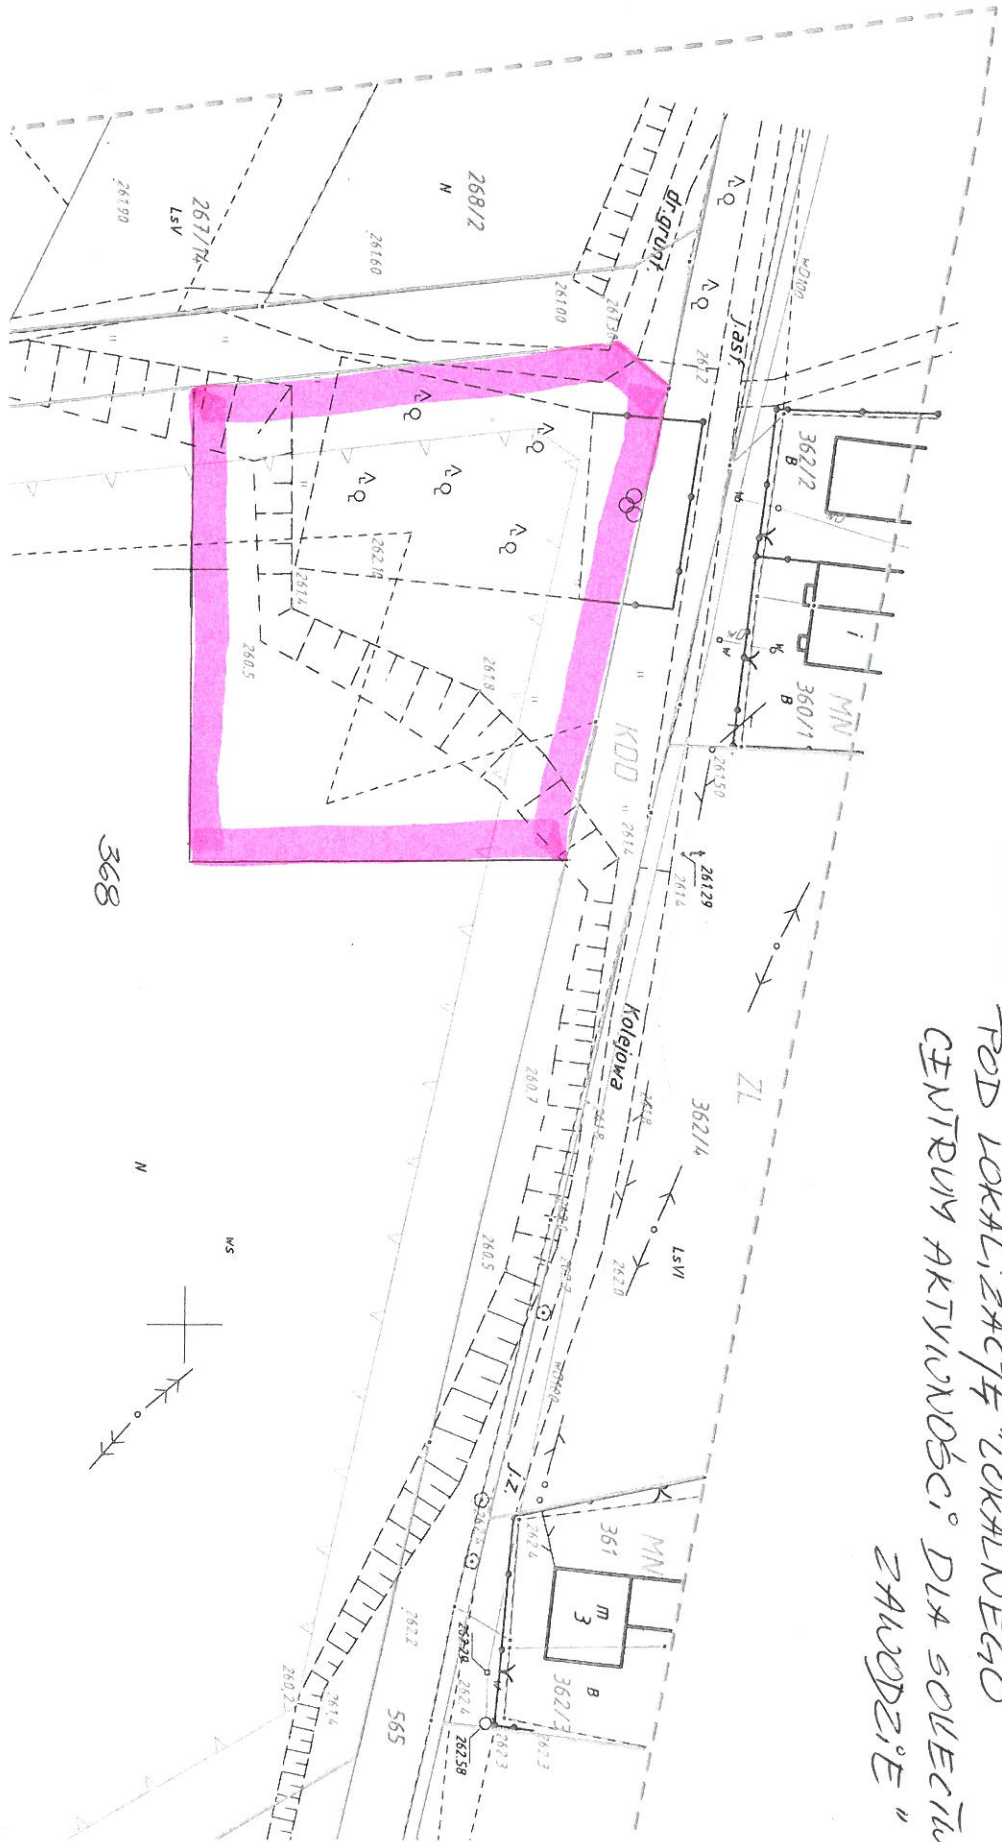

368

