

Projekt

z dnia 10 listopada 2016 r.

Zatwierdzony przez

**UCHWAŁA
RADY GMINY POCZESNA**

z dnia 2016 r.

**w sprawie przystąpienia do zmiany miejscowego planu zagospodarowania przestrzennego gminy
Poczesna - Strefa VII obejmująca sołectwa: Słowik, Korwinów oraz fragment sołectwa Wrzosowa**

Na podstawie art. 18 ust. 2 pkt 5 ustawy z dnia 8 marca 1990 r. o samorządzie gminnym (Dz. U. z 2016 r. poz. 446 z późn. zm.) oraz art. 14 ust. 1, 2, 4 i art. 27 ustawy z dnia 27 marca 2003 r. o planowaniu i zagospodarowaniu przestrzennym (Dz.U. z 2016r poz. 778 z późn. zm.)


Rada Gminy Poczesna uchwala, co następuje:

§ 1. Przystępuje się do zmiany miejscowego planu zagospodarowania przestrzennego gminy Poczesna - Strefa VII obejmująca sołectwa: Słowik, Korwinów oraz fragment sołectwa Wrzosowa przyjętego uchwałą nr 312/XXXV/14 Rady Gminy Poczesna z dnia 26 czerwca 2014 r., opublikowanego w Dzienniku Urzędowym Województwa Śląskiego (Dz. Urz. Woj. Śląskiego z 2014r poz. 4046 z dnia 15 lipca 2014r).

§ 2. Integralną częścią uchwały jest załącznik graficzny przedstawiający granice obszaru objętego zmianą planu.

§ 3. Wykonanie uchwały powierza się Wójtowi Gminy.

§ 4. Uchwała wchodzi w życie z dniem podjęcia.

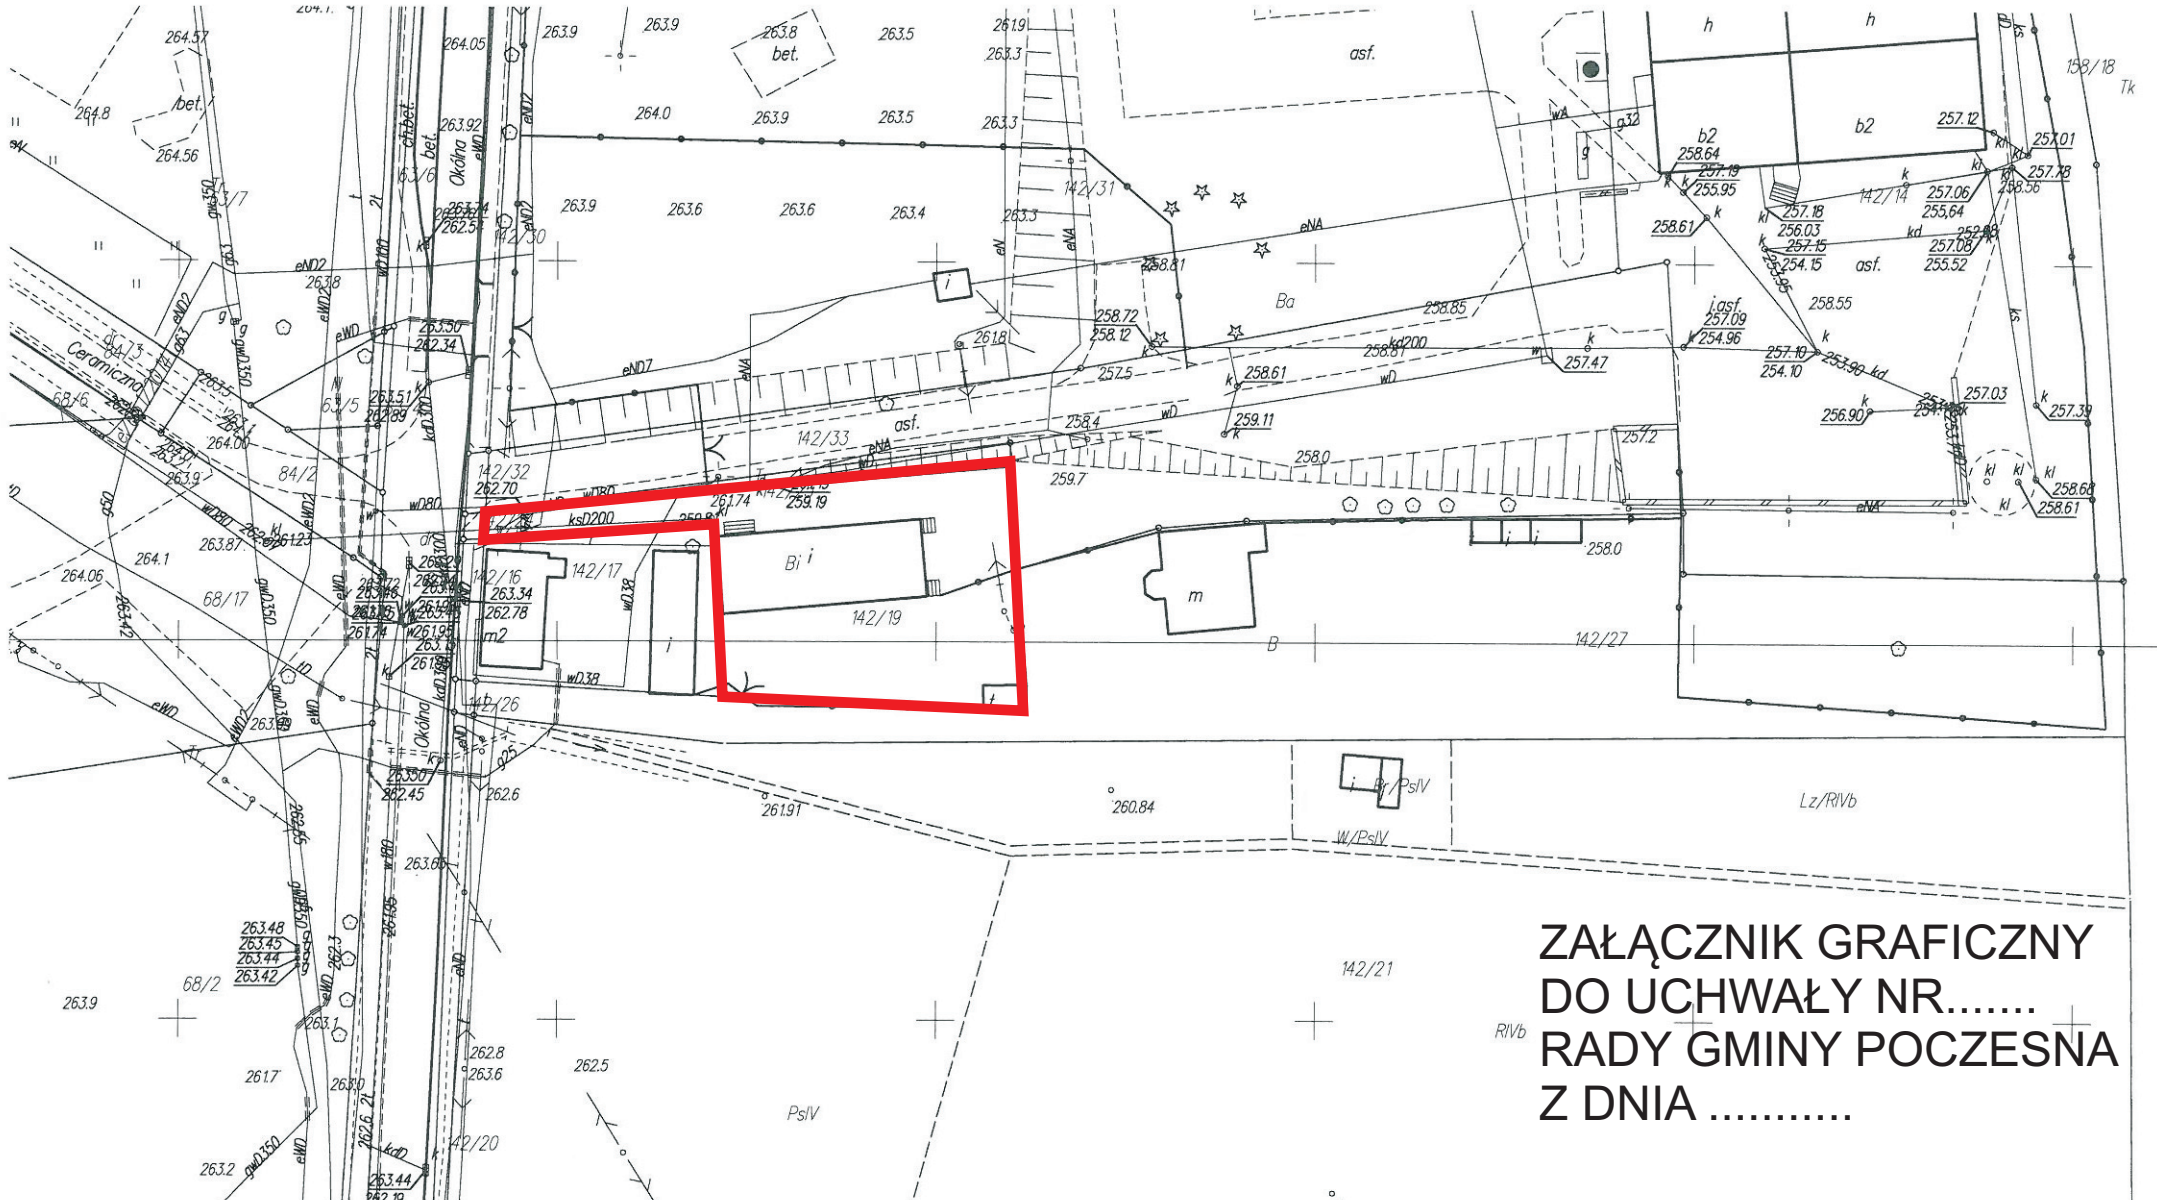

**ZAŁĄCZNIK GRAFICZNY
DO UCHWAŁY NR.....
RADY GMINY POCZESNA
Z DNIA**



- granica terenu
objętego opracowaniem
planu

Gmina: Poczesna
Obręb: Korwinów
Skala 1:1000 układ wsp. "2000" strefa 6

Uwaga:
Mapa wydana w innej skali niż 1:500 jest efektem automatycznego przeskalowania i może być nieczytelna z uwagi brak redakcji oraz niepełną treść.

Poświadczam zgodność niniejszej kopii z treścią materiału państwowego zasobu geodezyjnego i kartograficznego			
Organ prowadzący państwowy zasób geodezyjny i kartograficzny	STAROSTA CZĘSTOCHOWSKI	Data wykonania kopii	2016.11.08
Nazwa materiału z zasobu	Mapa zasadnicza	Imię, nazwisko i podpis osoby reprezentującej organ	Jolanta Kwiecińska-Sołtyśiak
Identyfikator ewidencyjny materiału zasobu	P.2404.2014.6		

6042. 3868.2016

STAROSTA CZĘSTOCHOWSKI
Jolanta Kwiecińska-Sołtyśiak
INSPEKTOR
w Wydziale Geodezji i Kartografii

Uzasadnienie

Na przedmiotowym obszarze obowiązuje obecnie miejscowego planu zagospodarowania przestrzennego gminy Poczesna - Strefa VII obejmująca sołectwa: Słowik, Korwinów oraz fragment sołectwa Wrzosowa przyjętego uchwałą nr 312/XXXV/14 Rady Gminy Poczesna z dnia 26 czerwca 2014 r., opublikowanego w Dzienniku Urzędowym Województwa Śląskiego (Dz. Urz. Woj. Śląskiego z 2014r poz. 4046 z dnia 15 lipca 2014r).

Po uchwaleniu planu właściciel działki nr ewid. 142/19 obręb Korwinów wystąpił z wnioskiem o zmianę ustaleń obowiązującego planu na takie, które umożliwią realizację na przedmiotowej działce zabudowy produkcyjnej.

Zmiana planu nie będzie wymagała równoczesnej zmiany studium uwarunkowań i kierunków zagospodarowania przestrzennego gminy Poczesna,.

W związku z powyższym podjęcie uchwały uważa się za uzasadnione.