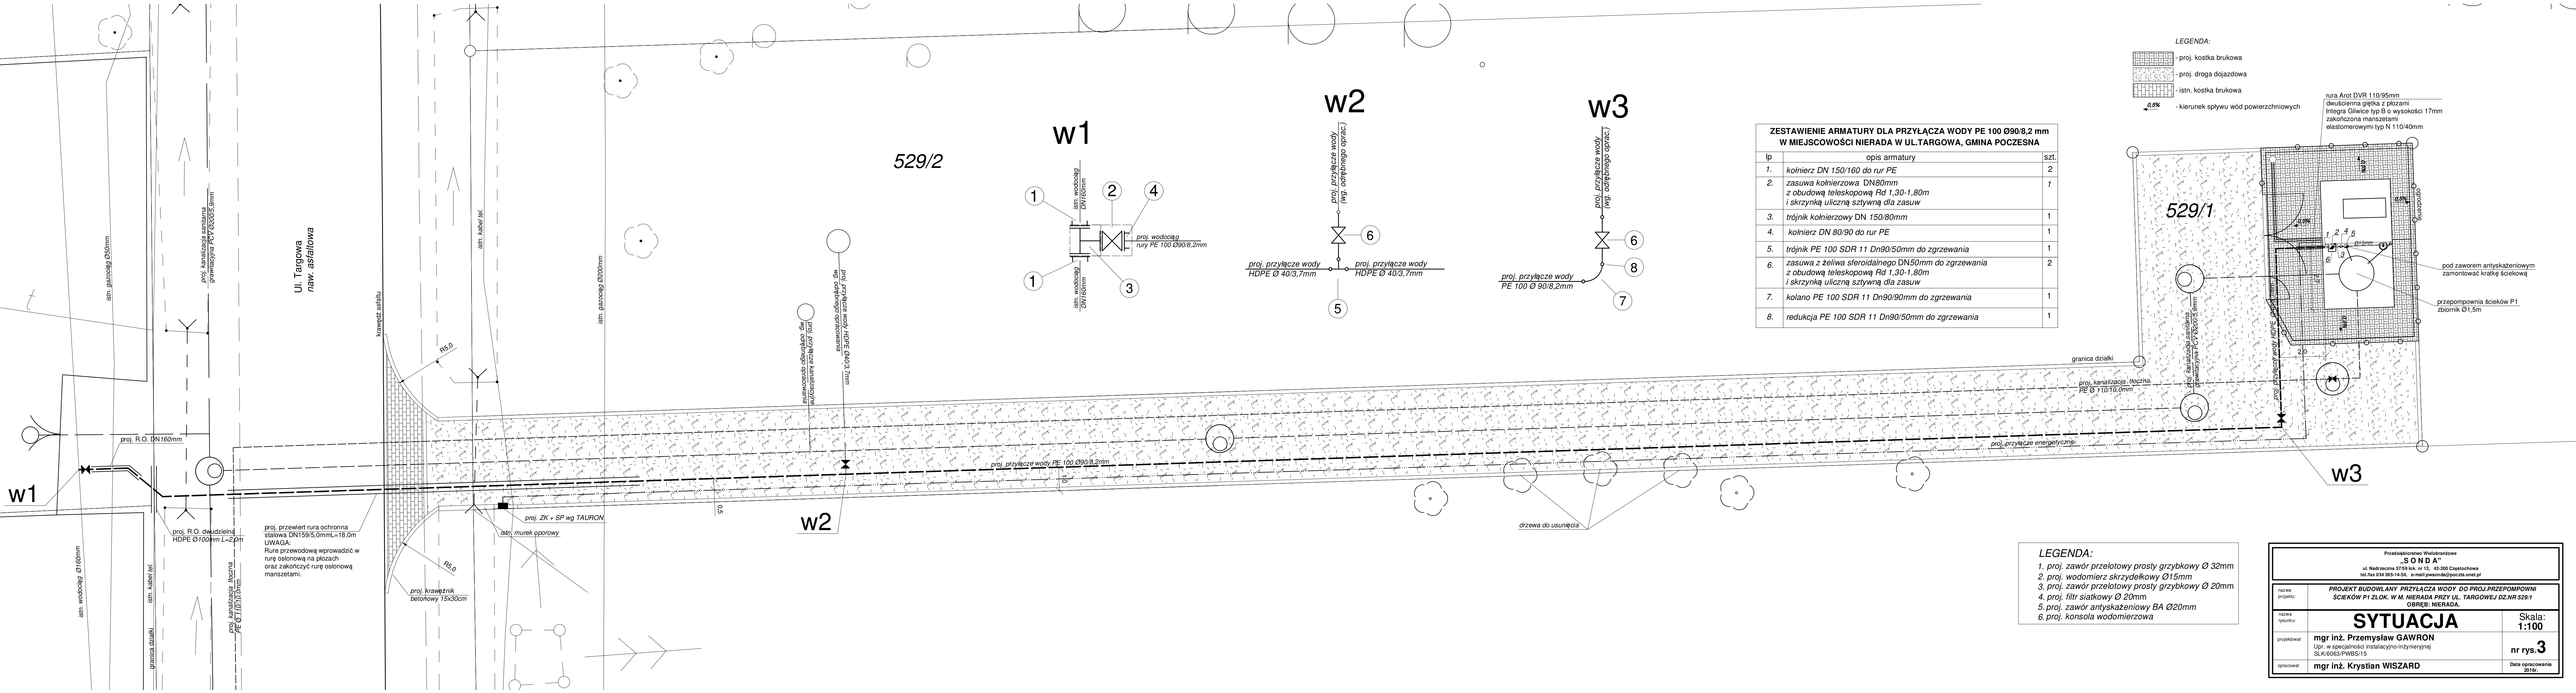

LEGENDA:

- proj. kostka brukowa
- proj. droga dojazdowa
- istn. kostka brukowa
- 0.5% - kierunek spływu wód powierzchniowych

ZESTAWIENIE ARMATURY DLA PRZYŁĄCZA WODY PE 100 Ø90/8,2 mm W MIEJSCOWOŚCI NIERADA W UL.TARGOWA, GMINA POCZESNA

lp	opis armatury	szt.
1.	kołnierz DN 150/160 do rur PE	2
2.	zasuwa kołnierzowa DN80mm z obudową teleskopową Rd 1,30-1,80m i skrzynką uliczną sztywną dla zasuw	1
3.	trójnik kołnierzowy DN 150/80mm	1
4.	kołnierz DN 80/90 do rur PE	1
5.	trójnik PE 100 SDR 11 Dn90/50mm do zgrzewania	1
6.	zasuwa z żeliwa sferoidalnego DN50mm do zgrzewania z obudową teleskopową Rd 1,30-1,80m i skrzynką uliczną sztywną dla zasuw	2
7.	kolano PE 100 SDR 11 Dn90/90mm do zgrzewania	1
8.	redukcja PE 100 SDR 11 Dn90/50mm do zgrzewania	1

LEGENDA:

1. proj. zawór przelotowy prosty grzybkowy Ø 32mm
2. proj. wodomierz skrzydełkowy Ø15mm
3. proj. zawór przelotowy prosty grzybkowy Ø 20mm
4. proj. filtr siatkowy Ø 20mm
5. proj. zawór antyskażeniowy BA Ø20mm
6. proj. konsola wodomierzowa

Przedsiębiorstwo Wielobranżowe
„S O N D A"
ul. Nadrzeczna 5/18 lok. nr 10, 42-200 Częstochowa
tel./fax 034 365-14-54, e-mail:pesonda@poczta.onet.pl

nazwa projektu:	PROJEKT BUDOWLANY PRZYŁĄCZA WODY DO PROJ.PRZEPOMPOWNI ŚCIEKÓW P1 ZLOK. W M. NIERADA PRZY UL. TARGOWEJ DZ.NR 529/1 OBRĘB: NIERADA.	
nazwa rysunku:	**SYTUACJA**	Skala: 1:100
projektował:	mgr inż. Przemysław GAWRON Upr. w specjalności instalacyjno-inżynieryjnej SLK/0625/PWBS/15	nr rys.3
opracował:	mgr inż. Krystian WISZARD	Data opracowania 2018r.