


# ORIENTACJA 1: 113 000

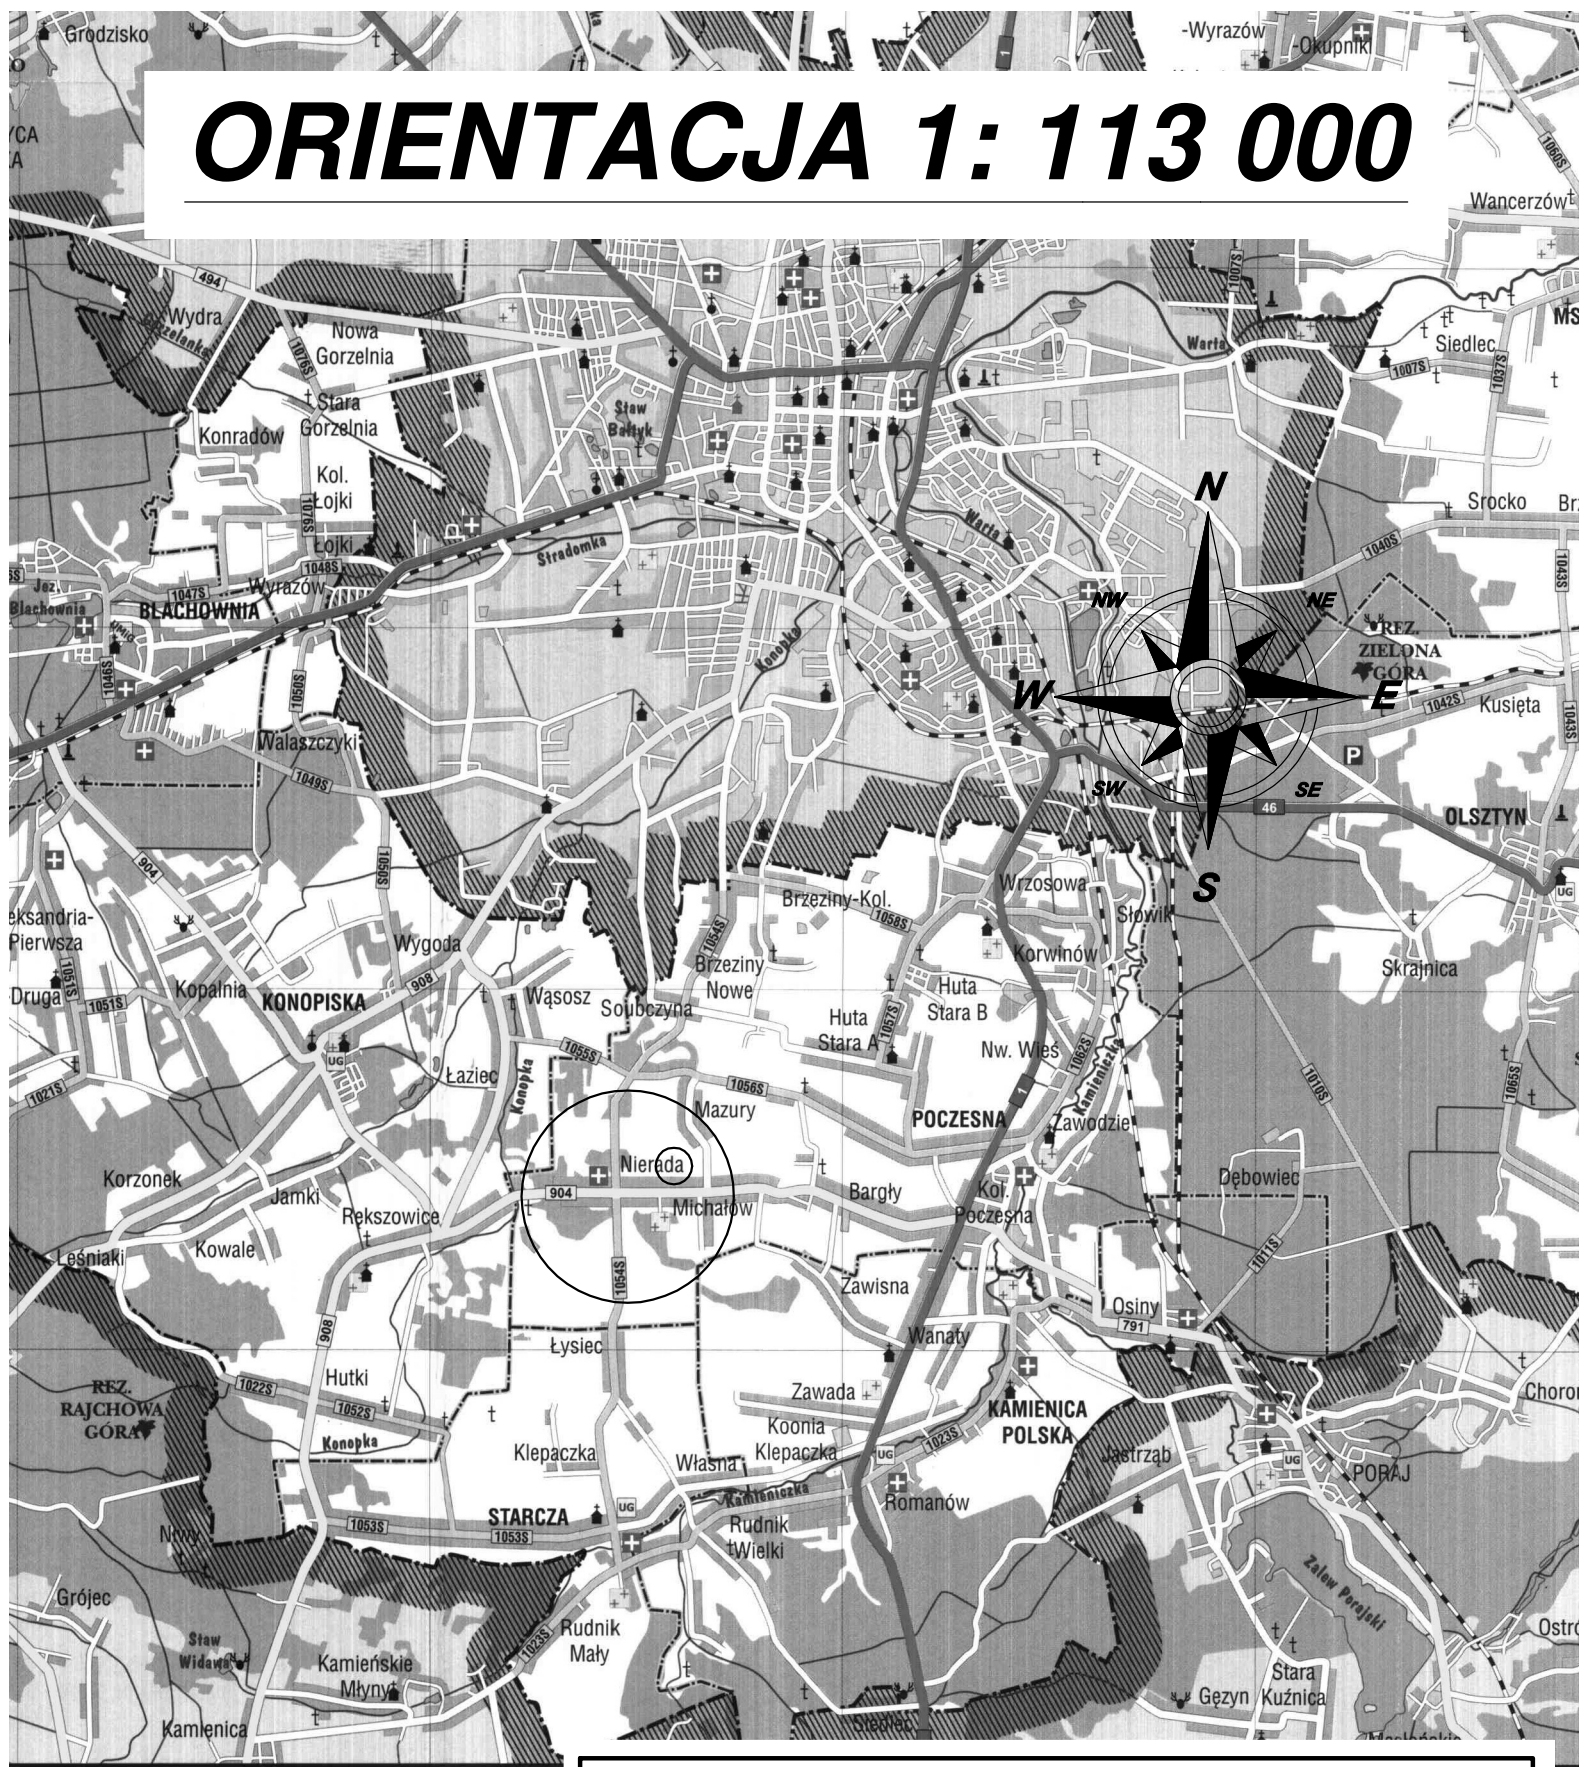

KALETY, WOŹNIKI B

Przedsiębiorstwo Wielobranżowe

„SONDA”

ul. Nadrzeczna 57/59 lok. nr 12, 42-200 Częstochowa  
tel./fax 034 365-14-54, e-mail: pwsonda@poczta.onet.pl

nazwa projektu:	<b>PROJEKT BUDOWLANY PRZYŁĄCZA WODY DO PROJ. PRZEPOMPOWNI ŚCIEKÓW P1 ZLOK. W M. NIERADA PRZY UL. TARGOWEJ DZ.NR 529/1 OBRĘB: NIERADA.</b>	
nazwa rysunku:	<b>ORIENTACJA</b>	Skala: <b>1:113 000</b>
projektował:	<b>mgr inż. Przemysław GAWRON</b> Upr. w specjalności instalacyjno-inżynierskiej SLK/6063/PWBS/15	<b>nr rys. 1</b>
opracował:	<b>mgr inż. Krystian WISZARD</b>	Data opracowania 2017r.