SYTUACJA 1:100

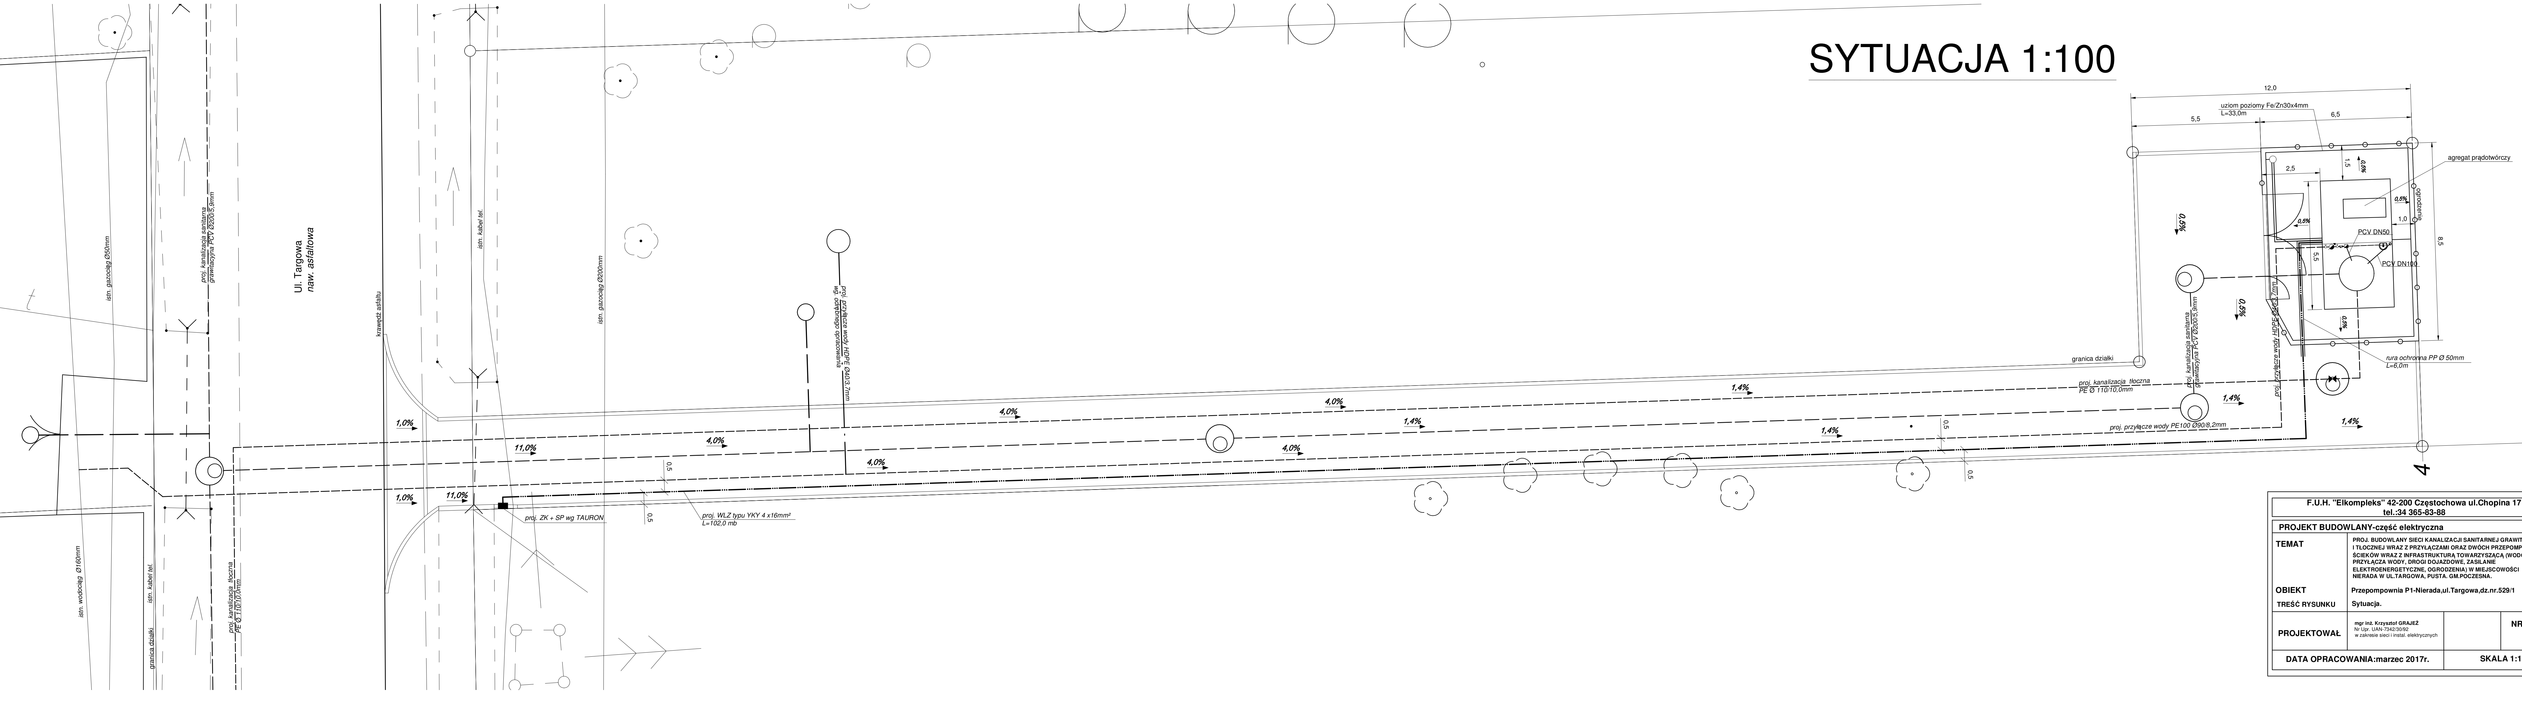

F.U.H. "Elkompleks" 42-200 Częstochowa ul.Chopina 17 tel.:34 365-83-88	
PROJEKT BUDOWLANY-część elektryczna	
TEMAT	**PROJ. BUDOWLANY SIECI KANALIZACJI SANITARNEJ GRAWITACYJNEJ I TŁOCZNEJ WRAZ Z PRZYŁĄCZAMI ORAZ DWÓCH PRZEPOMPOWNI ŚCIEKÓW WRAZ Z INFRASTRUKTURĄ TOWARZYSZĄCĄ (WODOCIĄG, PRZYŁĄCZA WODY, DROGI DOJAZDOWE, ZASILANIE ELEKTROENERGETYCZNE, OGRODZENIA) W MIEJSCOWOŚCI NIERADA W UL.TARGOWA, PUSTA. GM.POCZESNA.**
OBIEKT	**Przepompownia P1-Nierada,ul.Targowa,dz.nr.529/1**
TREŚĆ RYSUNKU	**Sytuacja.**
PROJEKTOWAŁ	**mgr inż. Krzysztof GRAJEŻ** *Nr Upr. UAN-7542/30/92 w zakresie sieci i instal. elektrycznych* — **NR RYS. 3**
DATA OPRACOWANIA:marzec 2017r.	**SKALA 1:100**