


# PRZEPOMPOWNIA ŚCIEKÓW P1

## RZUT PRZYZIEMIENIA skala 1:25

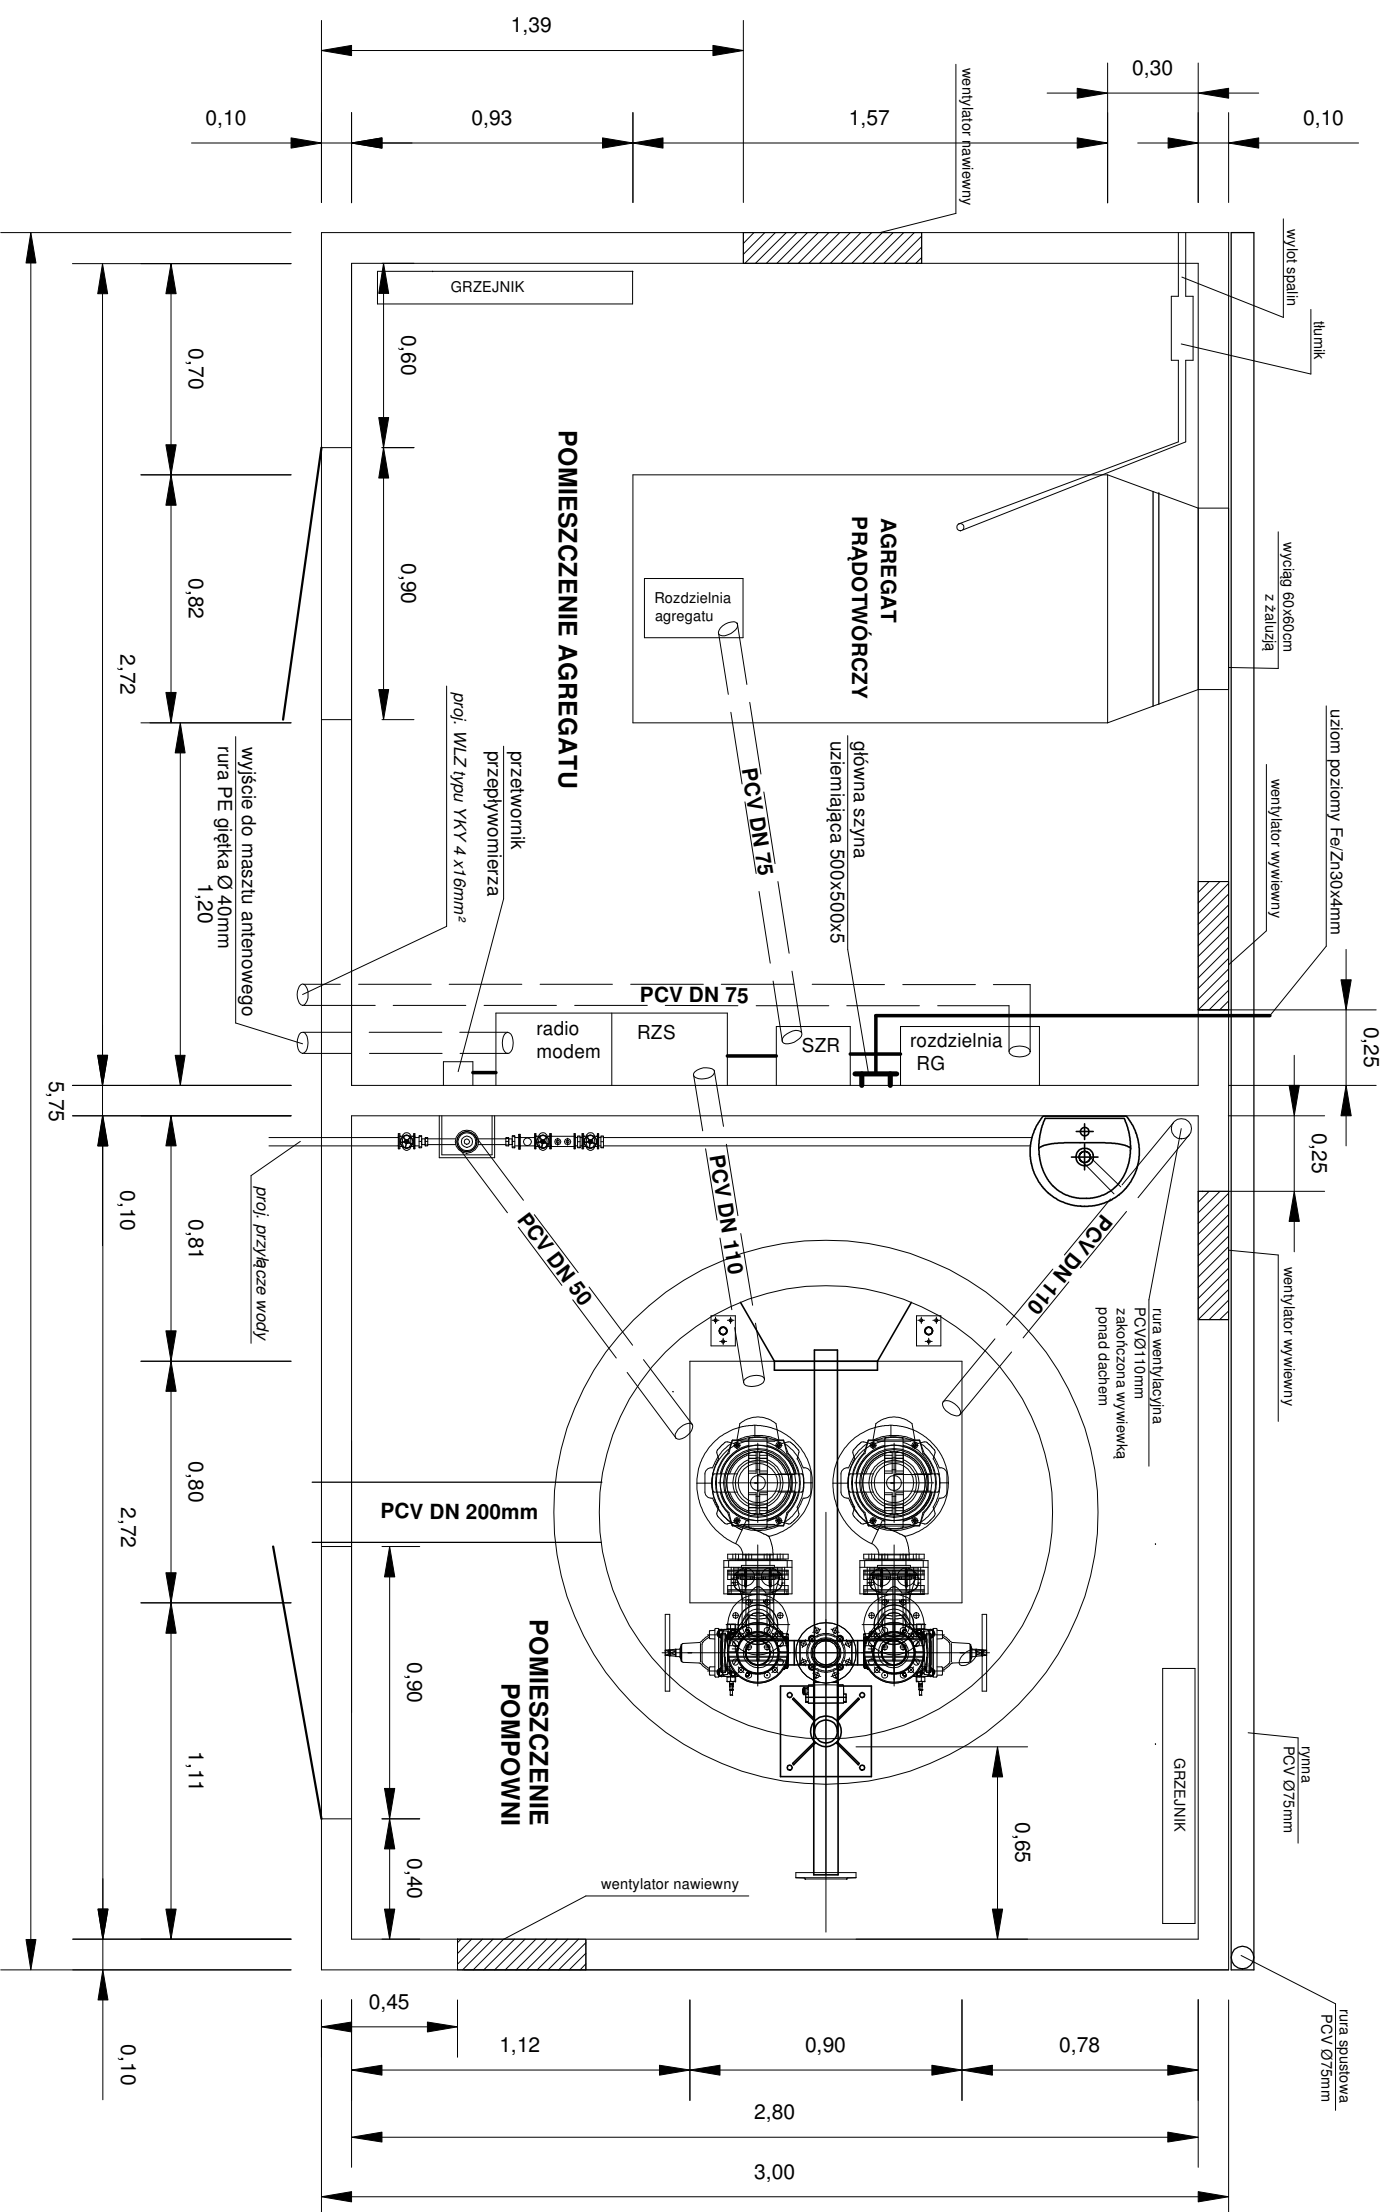

F.U.H. "Elkompleks" 42-200 Częstochowa ul. Chopina 17

tel.:34 365-83-88

PROJEKT BUDOWLANY-część elektryczna

**TEMAT**  
PROJ. BUDOWLANY SIECI KANALIZACJI SANITARNEJ GRAWITACYJNEJ I TLUCZNEJ WRAZ Z PRZYŁĄCZAMI ORAZ DWÓCH PRZEPOMPOWNI ŚCIEKÓW WRAZ Z INFRASTRUKTURĄ TOWARZYSZĄCĄ (WODODCIĄG, PRZYŁĄCZA WODY, DROGI DOJAZDOWE, ZASILANIE ELEKTROENERGETYCZNE, OGRODZENIA) W MIEJSCOWOŚCI NIERADA W UL. TARGOWA, PUSTA. G.M. POCZESNA.

**OBIEKT**  
Przepompownia P1-Nierada, ul. Targowa, dz.nr. 529/1

**TREŚĆ RYSUNKU**  
Rzut przyziemia.

**PROJEKTOWAŁ**  
mgr inż. Krzysztof GRAJEZ  
Nr Dpnr. UINr7342/2012  
w zakresie sieci i instal. elektrycznych

**NR RYS.**  
4

**DATA OPRACOWANIA:**marzec 2017r.

**SKALA** 1:25