ORIENTACJA 1: 113 000

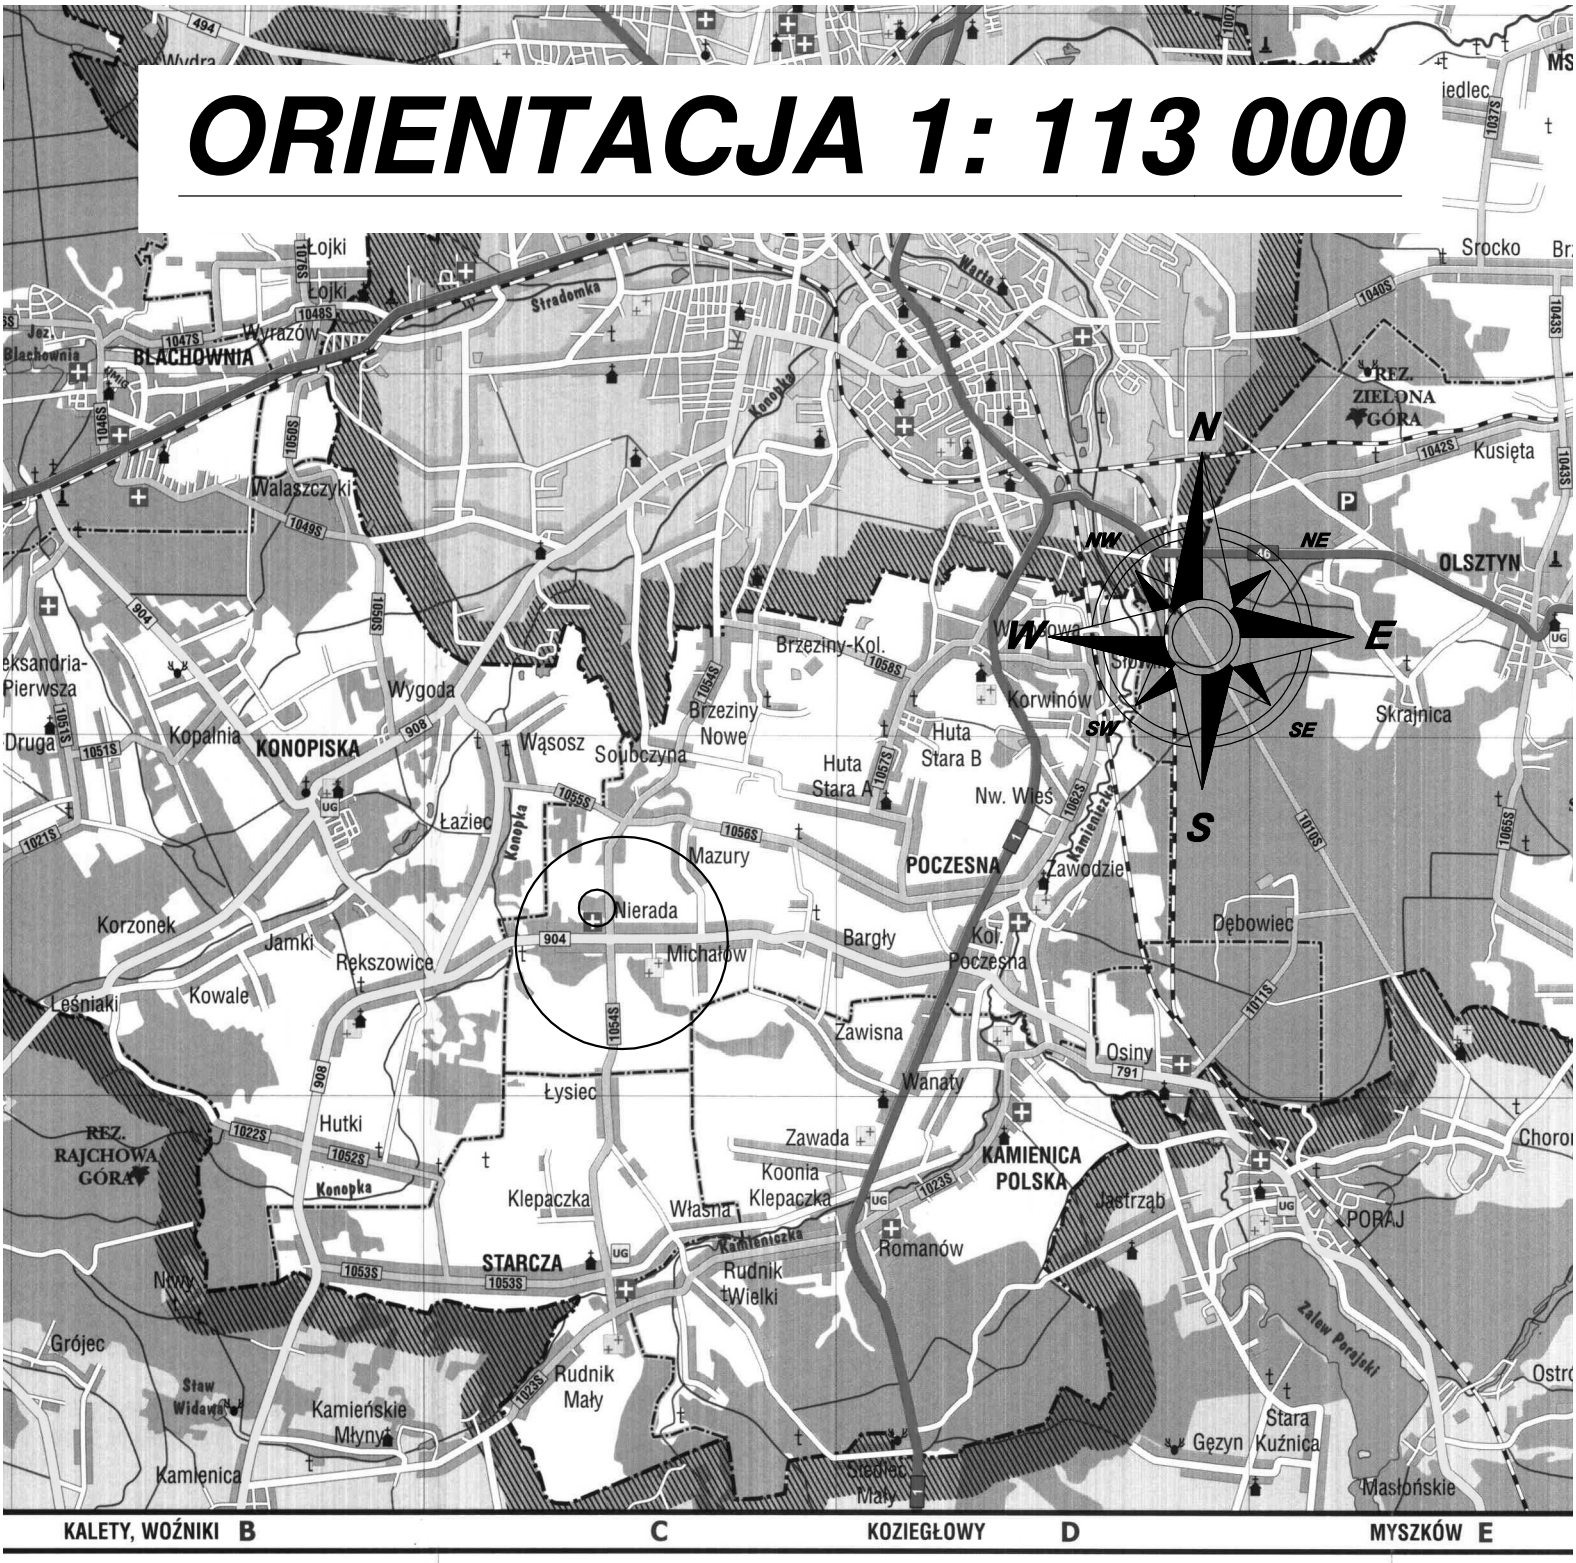

F.U.H. "Elkompleks" 42-200 Częstochowa ul.Chopina 17 tel.:34 365-83-88			
PROJEKT BUDOWLANY-część elektryczna			
TEMAT	PROJ. BUDOWLANY SIECI KANALIZACJI SANITARNEJ GRAWITACYJNEJ I TŁOCZNEJ WRAZ Z PRZYŁĄCZAMI ORAZ DWÓCH PRZEPOMPOWNI ŚCIEKÓW WRAZ Z INFRASTRUKTURĄ TOWARZYSZĄCĄ (WODOCIĄG, PRZYŁĄCZA WODY, DROGI DOJAZDOWE, ZASILANIE ELEKTROENERGETYCZNE, OGRODZENIA) W MIEJSCOWOŚCI NIERADA W UL.TARGOWA, PUSTA. GM.POCZESNA.		
OBIEKT	Przepompownia P2-Nierada, ul.Pusta dz.nr 360/3 obręb Nierada		
TREŚĆ RYSUNKU	Orientacja		
PROJEKTOWAŁ	mgr inż. Krzysztof GRAJEŻ Nr Upr. UAN-7342/30/92 w zakresie sieci i instal. elektrycznych		NR RYS. 1
DATA OPRACOWANIA:marzec 2017r.		SKALA 1:113 000	