


PRZEPOMPOWNIA ŚCIEKÓW P2

RZUT PRZYZIEMIEMIA skala 1:25

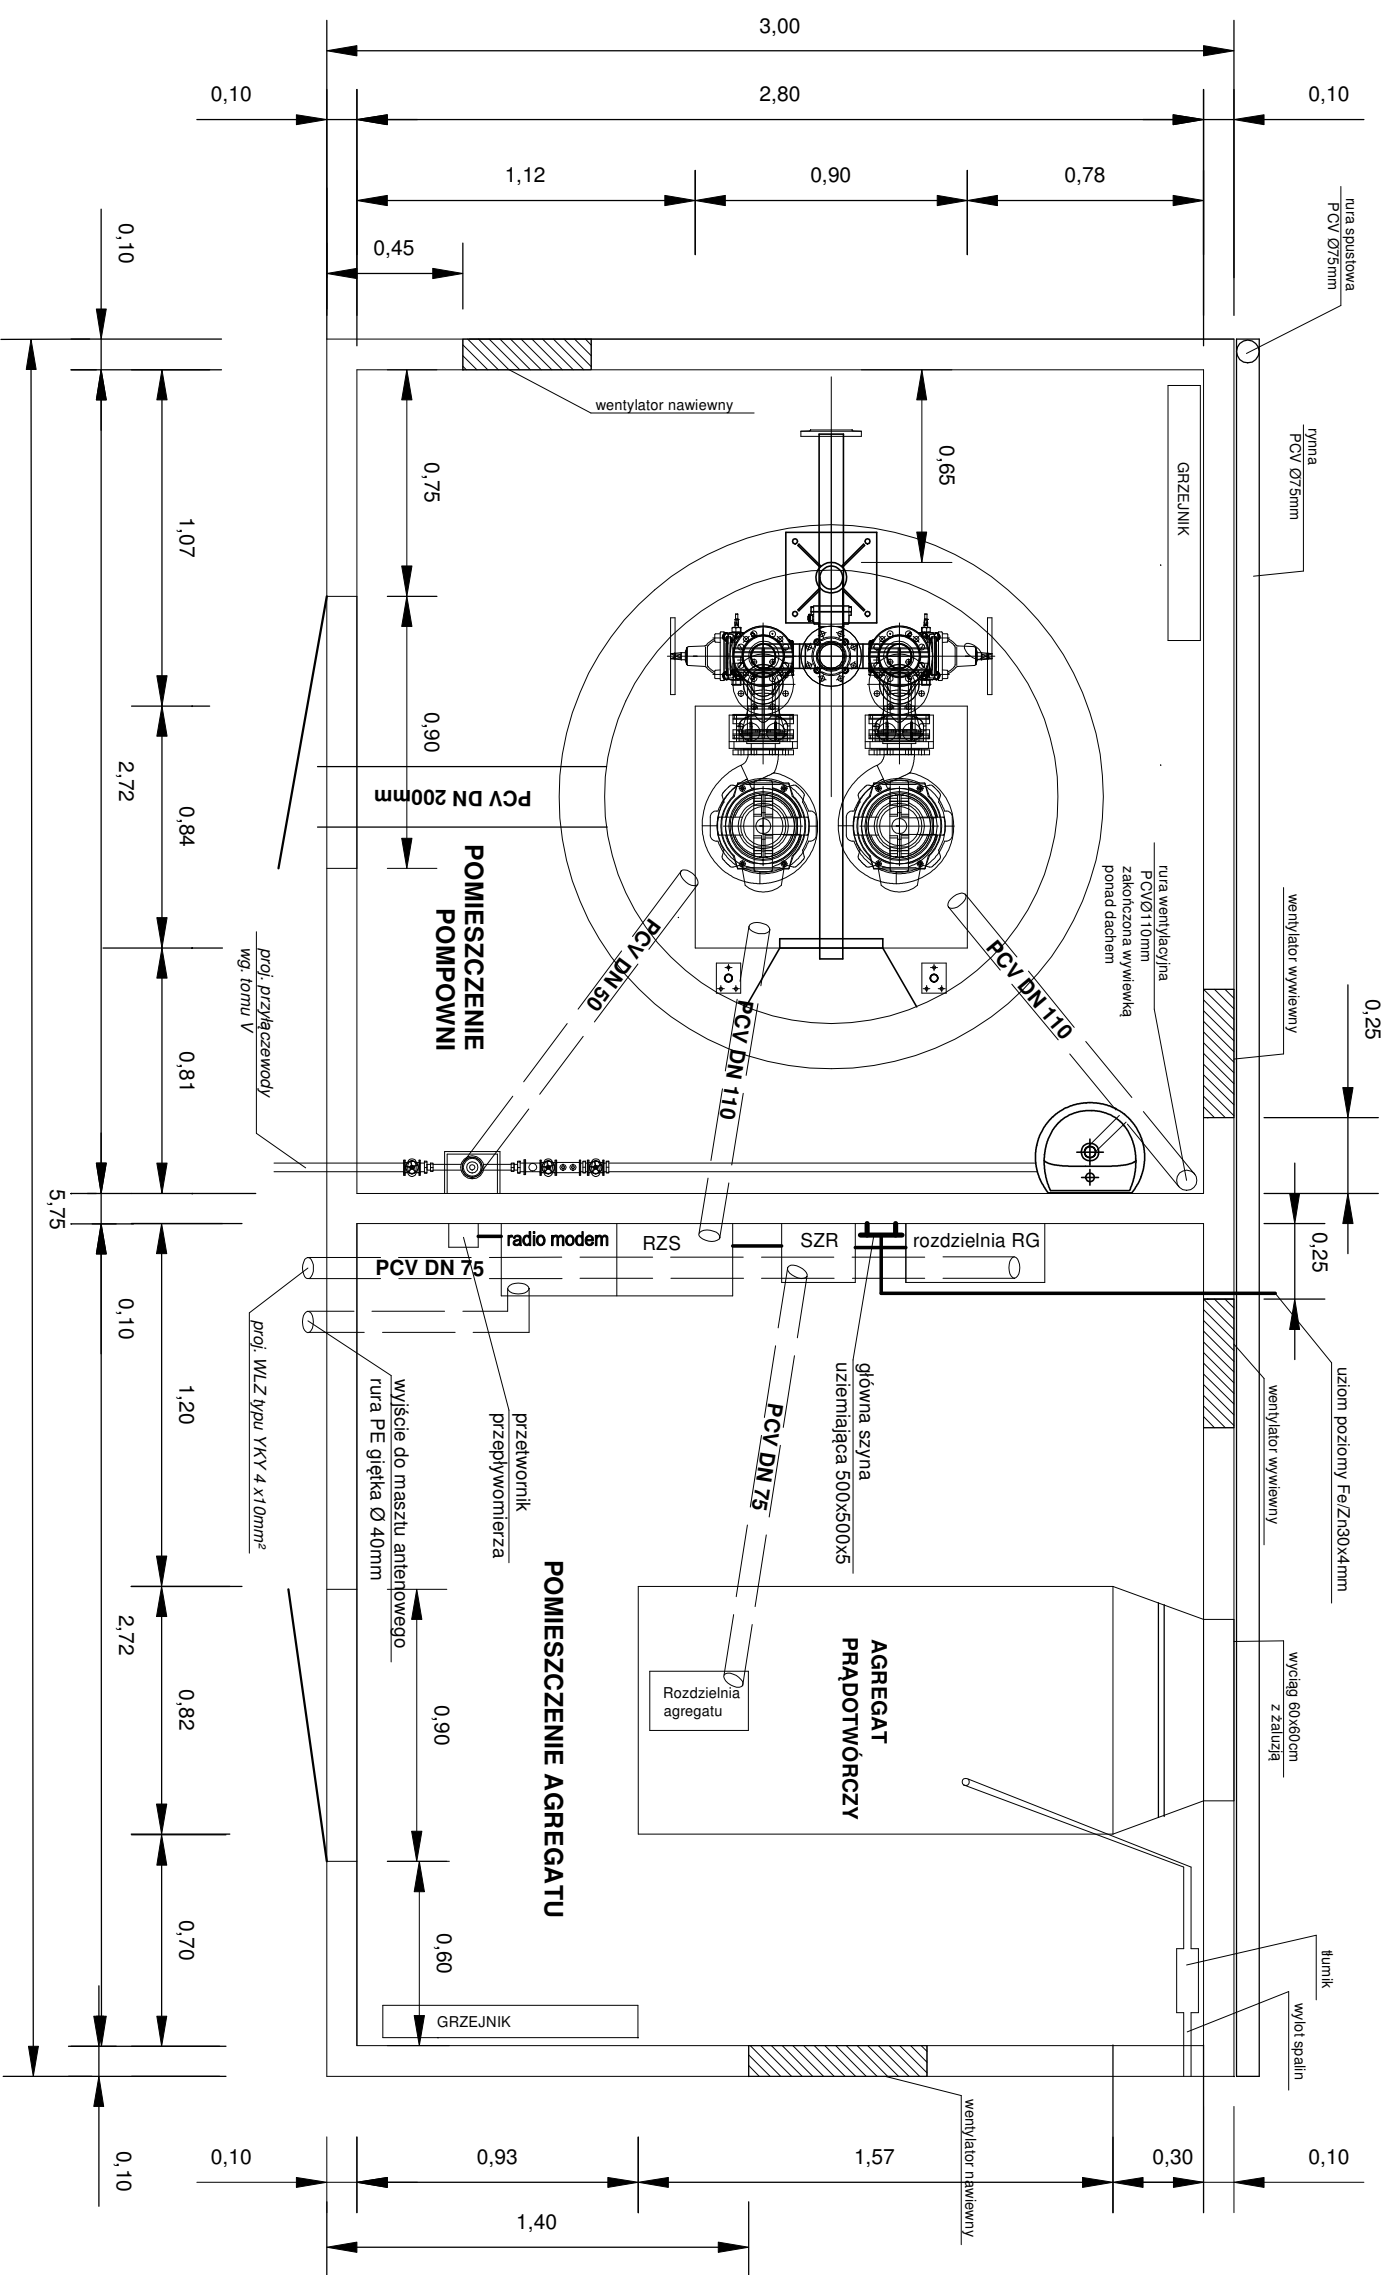

F.U.H. "Elkompleks" 42-200 Częstochowa ul Chopina 17
tel.: 34 365-83-88

PROJEKT BUDOWLANY-część elektryczna

TEMAT

PROJ. BUDOWLANY SIECI KANALIZACJI SANITARNEJ GRAWITACYJNEJ I TŁOCZNEJ WRAZ Z PRZYŁĄCZAMI ORAZ DWÓCH PRZEPOMPOWNI ŚCIEKÓW WRAZ Z INFRASTRUKTURĄ TOWARZYSZĄCĄ (WODOCIĄG, PRZYŁĄCZA WODY, DRÓGI DOJAZDOWE, ZASILANIE ELEKTROENERGETYCZNE, OGRÓDZENIA) W MIEJSCOWOŚCI NIERRADA W UL. TARGOWA, PUSTA. GM. POCCZESNA.

OBIEKT

Przepompownia P2-Nierada, ul. Pusta dz. nr 360/3 obręb Nierada

TREŚĆ RYSUNKU

Rzut przyziemia

PROJEKTOWAŁ

mgr inż. Krzysztof GRAJEZ
Nr Upr. UAN-7342/30/92
w zakresie sieci i instal. elektrycznych

NR RYS.

4

DATA OPRACOWANIA: marzec 2017r.

SKALA 1:25