


ROZWINIĘCIE DROGI DOJAZDOWEJ DO PRZEPOMPOWNI ŚCIEKÓW P1

Skala 1:100

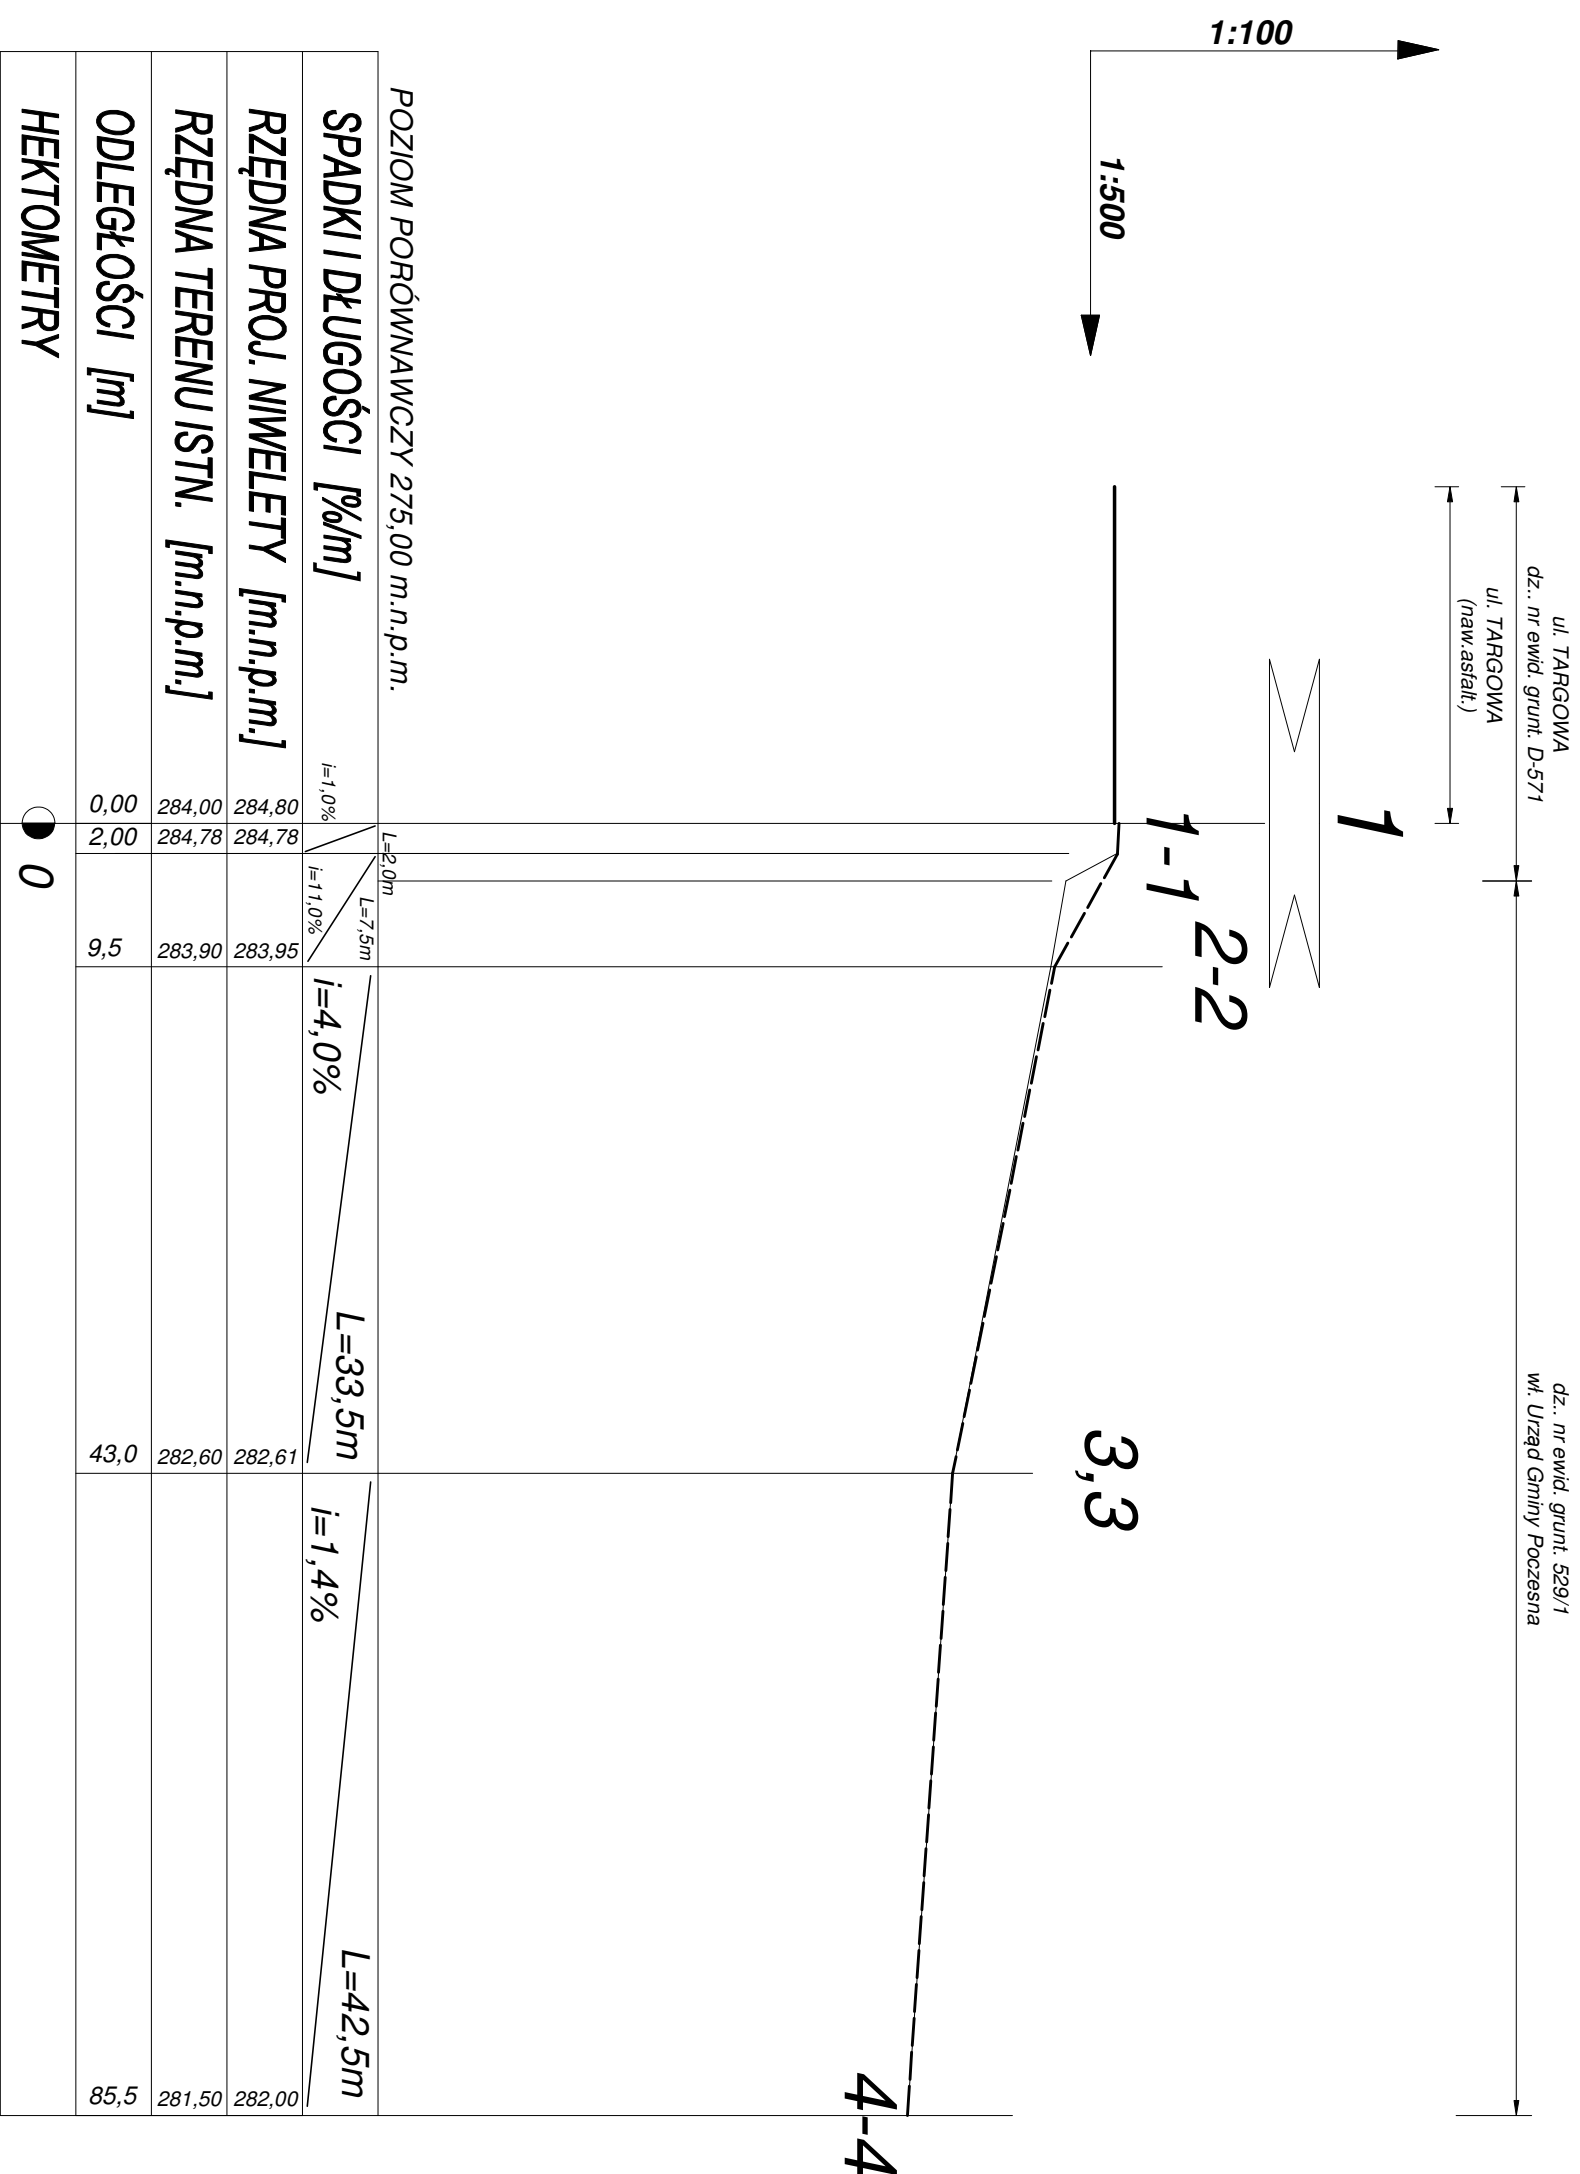

Przedsiębiorstwo Wielobranżowe „SONDA” ul. Nadrzeczna 57/59 lok. nr 12, 42-200 Częstochowa tel./fax 034 365-14-54, tel.324-86-91, e-mail:pwsonda@poczta.onet.pl	
nazwa projektu:	PROJ. BUDOWLANY SIECI KANALIZACJI SANITARNEJ GRAWITACYJNEJ I TŁOCZNEJ WRAZ Z PRZYŁĄCZAMI ORAZ DWÓCH PRZEPOMPOWNI ŚCIEKÓW WRAZ Z INFRASTRUKTURĄ TOWARZYSZĄCĄ (WODOCIĄG, PRZYŁĄCZA WODY, DROGI DOJAZDOWE, ZASILANIE ELEKTROENERGETYCZNE, OGRODZENIA) W MIEJSCOWOŚCI NIERADA W UL.TARGOWA, PUSTA. GM.POCZESNA.
nazwa rysunku:	ROZWINIĘCIE DROGI DOJAZDOWEJ
projektował:	mgr inż. Andrzej Przybylski nr upr. SLK/4107/PWOD/12
opracował:	mgr inż. Krystian Wiszard
	Skala: -
	nr rys. 11
	Data opracowania 2017r.