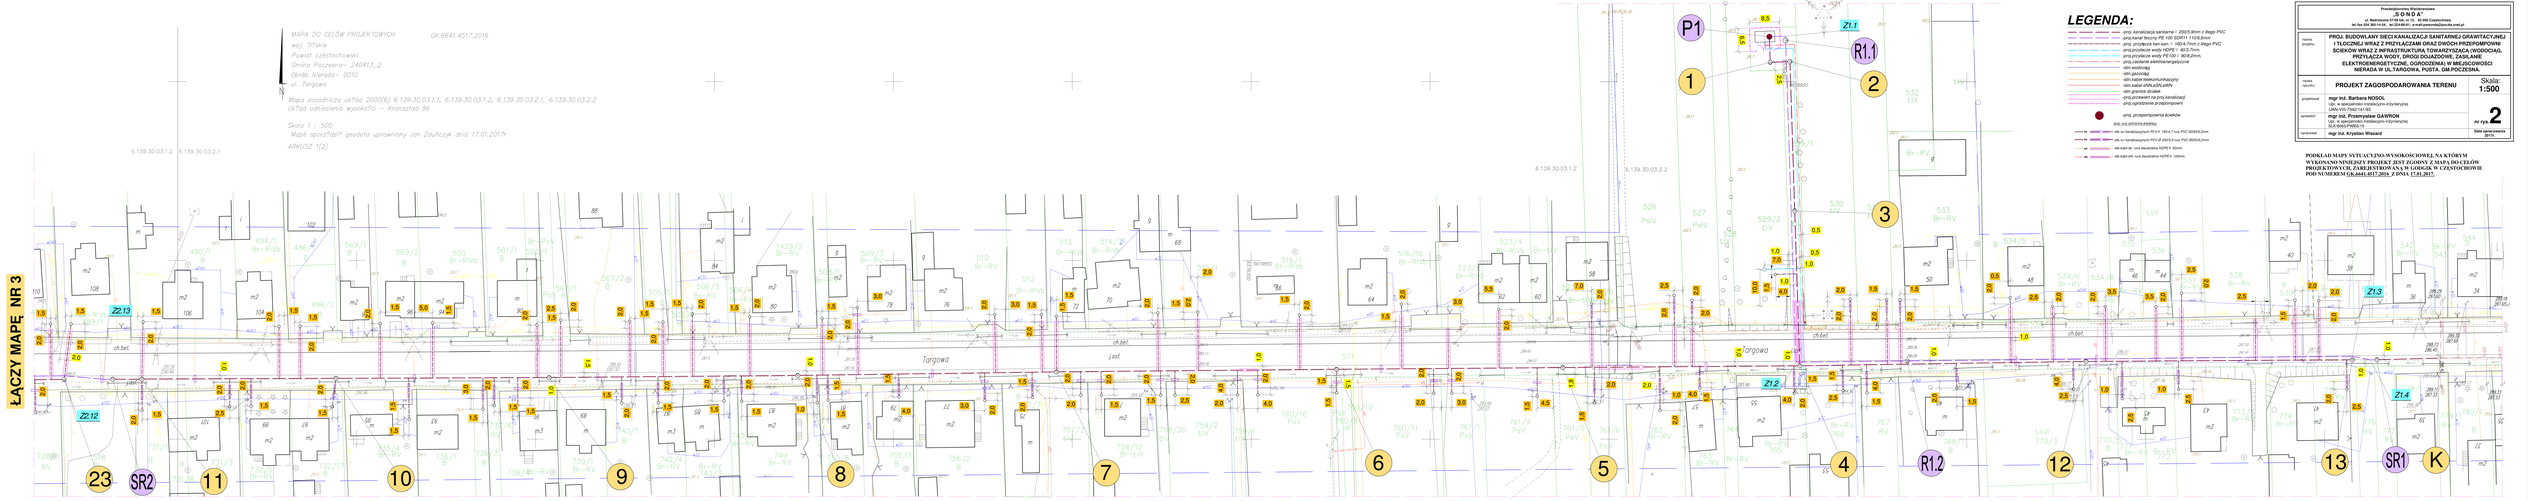

LEGENDA:

- proj. kanalizacja sanitarna // 200/5,9mm z Rege PVC
- proj.kanał tłoczny PE 100 SDR11 / 110/6,6mm
- proj. przyłącza kan.san. // 160/4,7mm z Rege PVC
- proj.przyłącze wody HDPE / 40/3,7mm
- proj.przyłącze wody PE100 / 90/8,2mm,
- istn.kanalizacja elektroenergetyczna
- istn.wodociąg
- istn.gazociąg
- istn.kabel telekomunikacyjny
- istn.kabel eNN,eSN,eWN
- istn.granice działek
- proj.przejście na proj.kanalizacji
- proj.ogrodzenie przeciwpożarowe
- proj. przepompownia ścieków
- proj.rura ochronna żelbetowa
- dla rur kanalizacyjnych PCV f. 160/4,7 mm; PVC 200/5,9 mm
- dla rur kanalizacyjnych PCV-U 200/5,9 mm; PVC 250/6,9 mm
- dla rurki istn. rura żeliwna HDPE f. 90mm
- dla rurki istn. rura żeliwna HDPE f. 160mm

Przedsiębiorstwo Projektowe
„S O N D A"
ul. Narutowicza 97/39 lok. nr 14, 42-200 Częstochowa
tel./fax 034 360-14-66, tel. kom.606 46 71 71, e-mail: projekty@sonda.com.pl

nazwa projektu	PROJ. BUDOWLANY SIECI KANALIZACJI SANITARNEJ GRAWITACYJNEJ I TŁOCZNEJ WRAZ Z PRZYŁĄCZAMI ORAZ DWÓCH PRZEPOMPOWNI ŚCIEKÓW WRAZ Z INFRASTRUKTURĄ TOWARZYSZĄCĄ (WODOCIĄG, PRZYŁĄCZA WODY, DROGI DOJAZDOWE, ZASILANIE ELEKTROENERGETYCZNE, OGRODZENIA) W MIEJSCOWOŚCI NIERADA W UL. TARGOWA 6, POSTA. GM.POCZESNA.
nazwa rysunku	PROJEKT ZAGOSPODAROWANIA TERENU — Skala: 1:500
projektował	mgr inż. Barbara NOSOL — Upr. w specjalności instalacyjnej inżynieryjnej UMWŚ/K/7540/14/150
sprawdził	mgr inż. Przemysław GAWRON — Upr. w specjalności instalacyjnej inżynieryjnej SLO/KI/0479/05/15
zarysował	mgr inż. Krystian Wiszard — Data opracowania: 08/16.
nr rys.	2

PODKŁAD MAPY SYTUACYJNO-WYSOKOŚCIOWEJ, NA KTÓRYM WYKONANO NINIEJSZY PROJEKT JEST ZGODNY Z MAPĄ DO CELÓW PROJEKTOWYCH, ZAKŁADAWCZYM, W GRANICACH, W JAKICH CZĘŚCIOWO POD NUMEREM GK.6641.4517.2016 Z DNIA 17.01.2017.