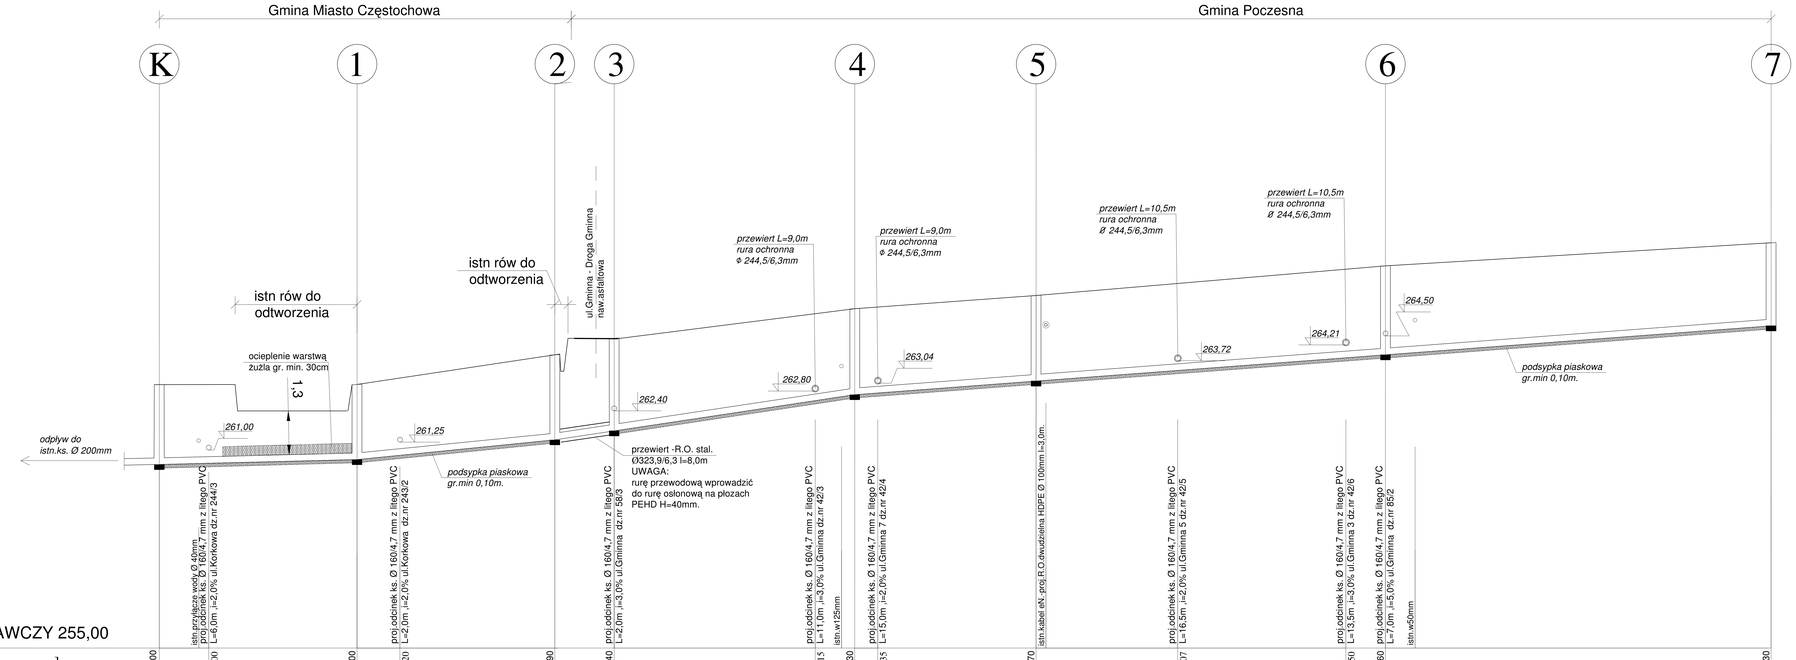

POZIOM PORÓWNAWCZY 255,00

RZĘDNA TERENU [m.n.p.m.]	263,00		263,00		263,00		263,30		263,90		264,40		265,15	265,30		265,35		265,70		266,07		266,50	266,60		267,30
RZĘDNA DNA KANAŁU [m.n.p.m.]	260,57		260,61		260,72		260,85		261,32		261,59		262,51	262,69		262,74		263,10		263,42		263,81	263,90		264,78
GŁĘBOKOŚĆ [m]	2,43		2,39		2,28		2,35		2,58		2,81		2,64	2,61		2,61		2,60		2,65		2,69	2,70		2,52
MATERIAŁ/ŚREDNICE	RURY PVC 200/5,9mm, L=244,50m																								
SPADEK/DŁUGOŚĆ [‰ /m]	i=5,0‰ L=30,0m				i=20,0‰ L=30,0m				i=30,0‰ L=45,5m						i=15,0‰ L=139,0m										
DŁUGOŚĆ ,m	30,0				30,0				9,0	36,5					27,5			53,0				58,5			
ODLEGŁOŚĆ ,m	00,0	6,0	7,5		30,0	36,5			60,0	69,0			99,5	3,5	5,5	9,0		33,0	34,5	9,0		9,0	86,0	90,5	44,5
HEKTOMETRY	0												1												2

UWAGA:
W przypadku wystąpienia kolizji na trasie proj.kanalizacji należy skontaktować się z projektantem .

KANALIZACJA D200mm-profil od st. K do st.7
-długość rur PVC litych Ø 200/5,9m -244,5m
-ilość studni z kręgów betonowych Ø 1,2m -2,0szt.
-ilość studni PP Ø 1,0m-5szt.
- ilość przewiertów w rurach ochronnych D323,9/6,3mm - 1 szt.
- długość przewiertów w rurach ochronnych D323,9/6,3mm - l=8,0m
- ilość i długość rur ochronnych na kolizjach z ks. D200 mm:
-rur ochronnych HDPE dwudzielnych Ø 100mm- 1szt, L=3,0m
-rur ochronnych HDPE dwudzielnych Ø 150mm 1szt, L=10,0m

ODCINKI D160mm
-ilość odcinków ks. z rur PVC litych Ø 160/4,7m -8,0szt.
-długość odcinków ks. z rur PVC litych Ø 160/4,7m -73,0m
- ilość przewiertów w rurach ochronnych D244,5/6,3mm - 1 szt.
- długość przewiertów w rurach ochronnych D244,5/6,3mm - l=39,0m
-ilość studni z PP Ø 425m -4,0szt.
-ilość trójników PVC typ ciężki kl.S D200/160mm -6szt
-ilość trójników PVC typ ciężki kl.S D160/160mm -6szt
-ilość i długość R.O. na kolizjach z odcinkami ks. D160m:
-rur ochronnych HDPE dwudzielnych Ø 100mm- 3szt, L=9,0m

Przedsiębiorstwo Wielobranżowe
„S O N D A"
ul. Nadrzeczna 57/59 lok. nr 12, 42-200 Częstochowa
tel./fax 034 365-14-54, tel.324-86-91, e-mail:pwsonda@poczta.onet.pl

nazwa projektu:	**PROJ. BUDOWLANY ODCINKA SIECI KANALIZACJI SANITARNEJ WRAZ Z PRZYŁĄCZAMI W MIEJSCOWOŚCI KOL.BRZEZINY WIELKIE W UL.GMINNEJ GM.POCZESNA ORAZ W MIEJSCOWOŚCI CZĘSTOCHOWA W UL.KORKOWEJ.**	
nazwa rysunku:	**PROFIL PODŁUŻNY KANALIZACJI SANITARNEJ.**	Skala: **1:500/100**
projektował:	**mgr inż. Barbara NOSOL** Nr upr. w specjalności instal-inż.UAN-VIII-7342/141/93	**nr rys. 3**
sprawdził:	**mgr inż.Kamila DZIUBEK** Upr. w specjalności instalacyjno-inżynieryjnej SLK/2753/POOS/09	
opracował:	**mgr. inż Przemysław GAWRON**	**Data opracowania 2014r.**