



Studzienka inspekcyjna Ø425 z pokrywą żeliwną klasy B125

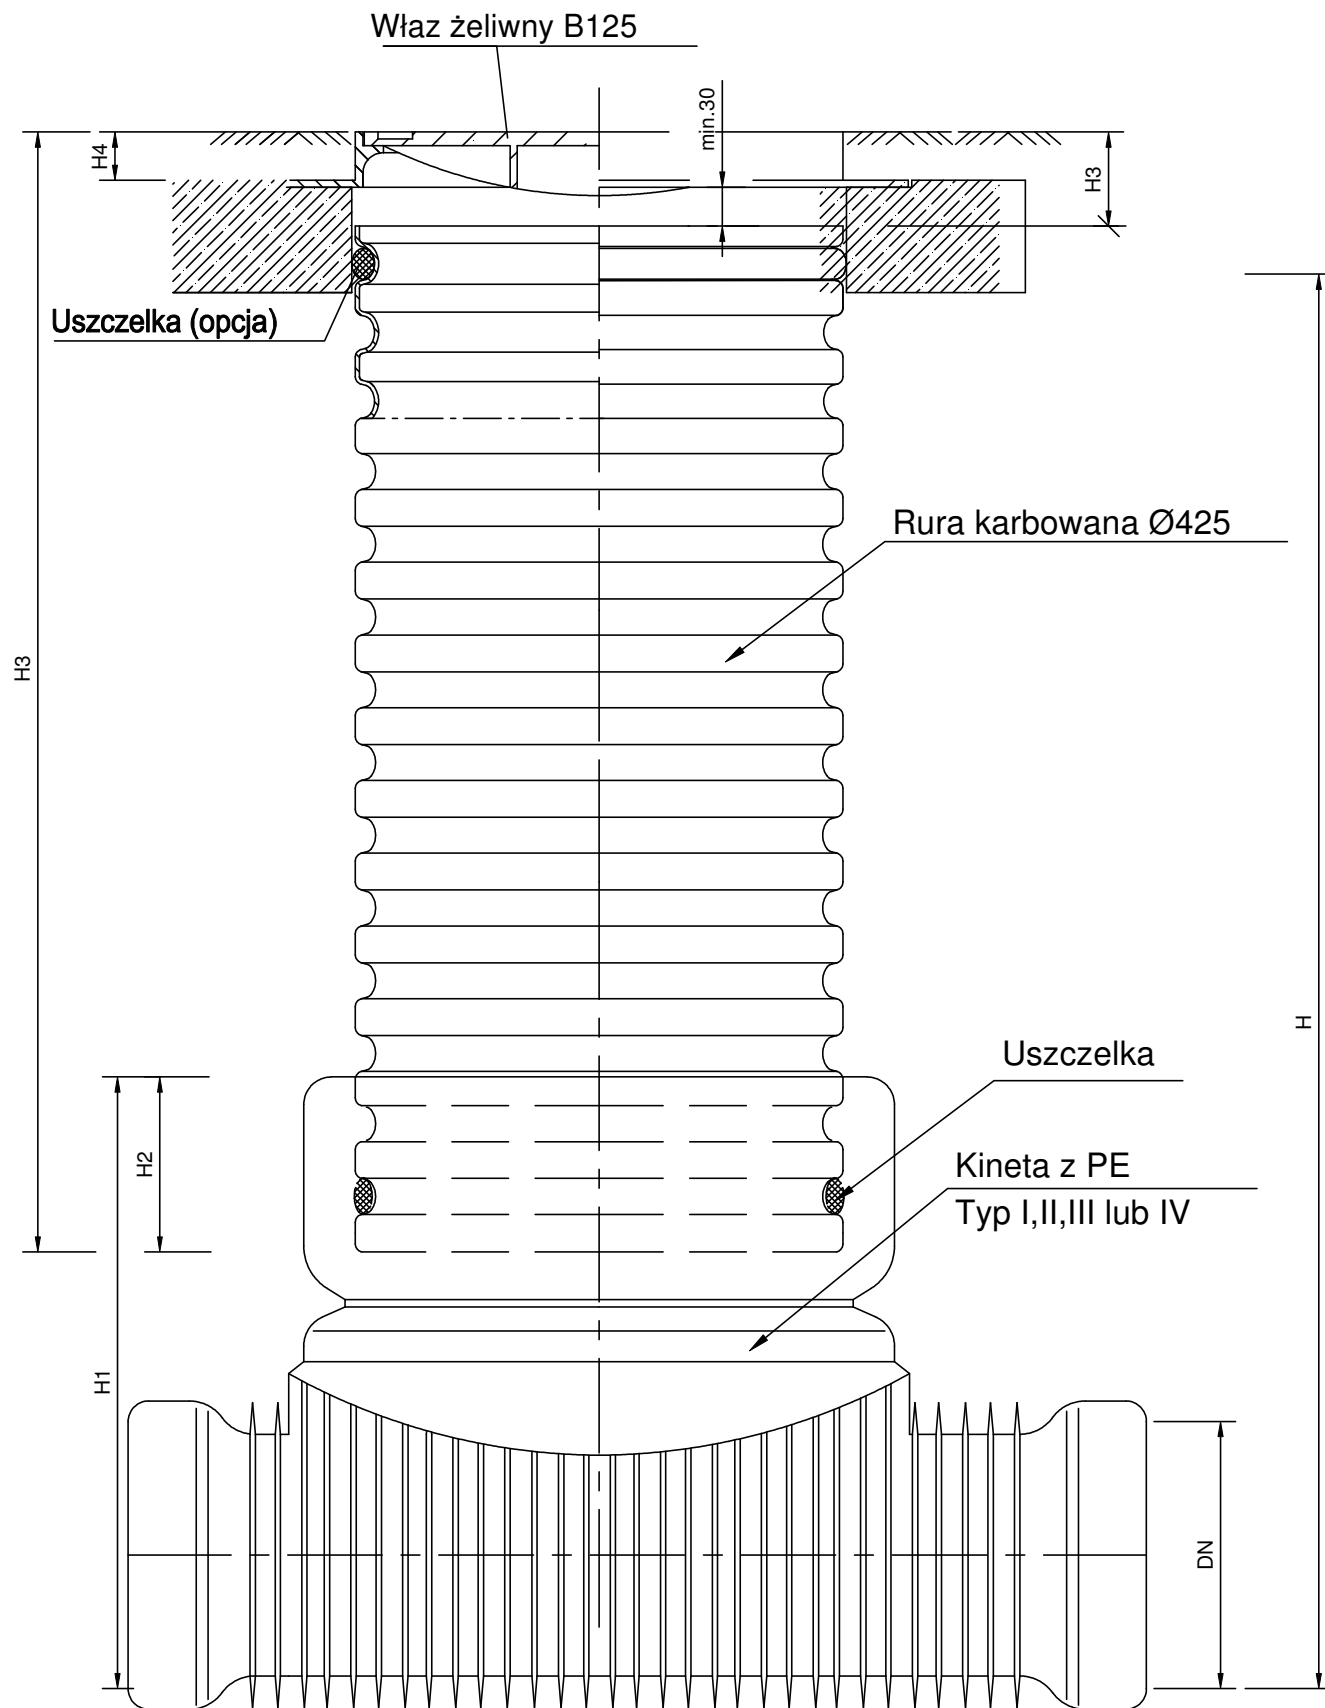

Studzienka kanalizacyjna Ø425 niewłazowa

Studzienka PP Ø1,0m

Właz żeliwny D400 lub z wypełnieniem betonowym
włazy kl.D400 mogą być z zamknięciem

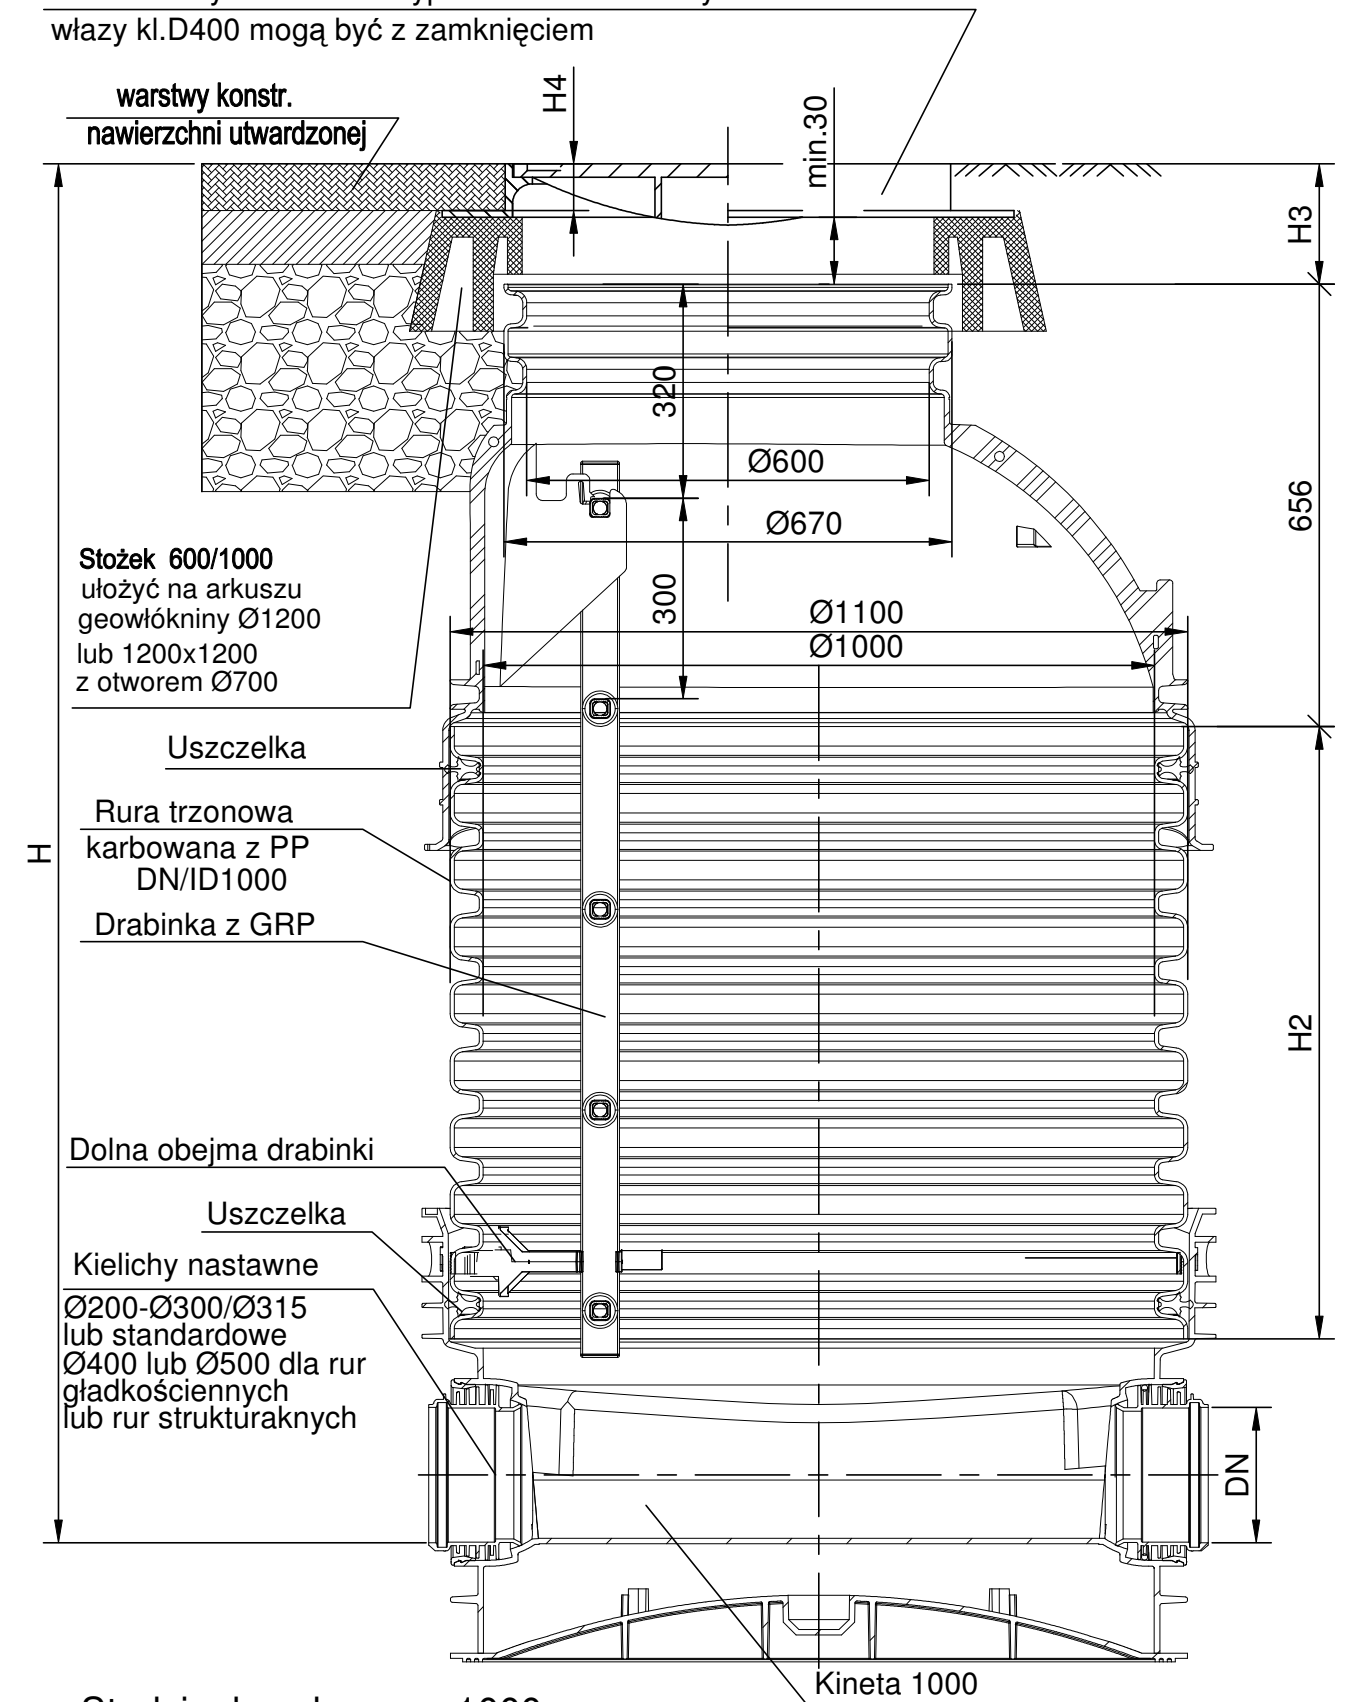

Studzienka włazowa 1000
z włazem D400
na stożku odciążającym