RYS. 1.2.

Michałów

MAPA DO CELÓW PROJEKTOWYCH
woj. Śląskie; pow. częstochowski
Gmina Poczesna obręb Nierada
Mapa zasadnicza 521.221.041

Skala 1 : 1000

Mapa powstała z przeskalowania mapy w skali 1 : 1000

Skala:
1:1000
0 10 20

GEODETA UPRAWNIONY
Rafał Dziura
Upr. Nr 19188
42-235 Lelów, ul. Sportowa 26
tel. 0 501 011 374

GEODETA UPRAWNIONY
Rafał Dziura
Upr. Nr 19188
42-235 Lelów, ul. Sportowa 26
tel. 0 501 011 374

ŚLĄSKI URZĄD WOJEWÓDZKI
w Katowicach
40-032 Katowice, ul. Jagiellońska 25

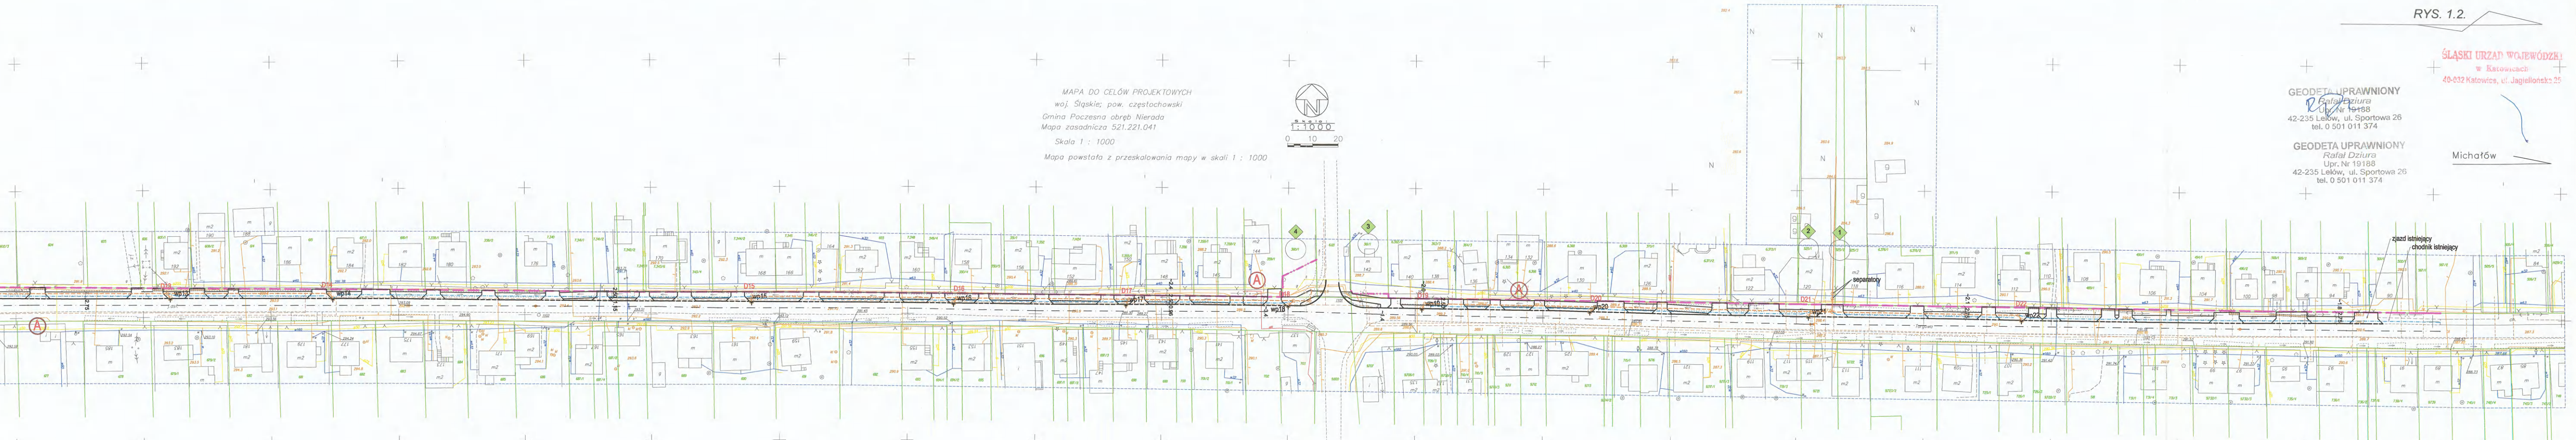

GEODETA UPRAWNIONY
Rafał Dziura
Upr. Nr 19188
42-235 Lelów, ul. Sportowa 26
tel. 0 501 011 374

USŁUGI GEODEZYJNE
Rafał Dziura
42-235 Lelów, ul.Sportowa 26
tel. 0 501 011 374
Regon 240475020 NIP 577-167-77-95

WSPÓŁRZĘDNE PUNKTÓW GŁÓWNYCH

PKT	Y = 243.....	X = 919.....
D1	243697.30	919744.10
D2	243764.50	919739.30
D3	243844.00	919739.90
D4	243923.60	919747.60
D5	244003.30	919755.00
D6	244083.10	919760.40
D7	244163.20	919763.30
D8	244243.20	919763.40
D9	244326.80	919762.20
D10	244403.20	919761.60
D11	244483.20	919760.50
D12	244576.50	919760.00
D13	244659.50	919759.40
D14	244723.20	919758.90
D15	244889.20	919756.70
D16	244969.20	919756.10
D17	245037.00	919755.90
D18	245102.10	919755.70
D19	245153.80	919754.70
D20	245220.40	919753.80
D21	245306.00	919752.30
D22	245387.30	919751.40

LEGENDA:

I. STAN ISTNIEJĄCY

1) SYTUACYJNO - WYSOKOŚCIOWY
-wg instrukcji geodezyjnej G4 symboli i oznaczeń graficznych dla mapy zasadniczej

2) UZBROJENIE TERENU

ks200	KANALIZACJA SANITARNA
kd200	KANALIZACJA DESZCZOWA
w100	WODOCIĄG
3eW	KABLE ENERGETYCZNE
t	KABLE TELEFONICZNE
	NAPOW. LINIA ENERGETYCZNA
	GRANICE WŁASNOŚCI WG MAPY EWIDENCJI GRUNTÓW
	LINIE ROZGRANICZAJĄCE

II. UKŁAD PROJEKTOWANY

	KRAWĘŻNIKI h=12.0 cm
	KRAWĘŻNIKI OBNIŻONE - przejścia h=2.0 cm - zjazdy h=4.0 cm
	OBRZEŻA CHONIKOWE
D20	KANALIZACJA DESZCZOWA
wp42	WPUST ULICZNY KRAWĘŻNIKOWO-JEZDNIOWY
	DRENAŻ PEŁNY
	ZABEZPIECZENIE ISTN. UZBROJEŃ
	KANALIZACJA SANITARNA OBJĘTA ODDZIELNYM OPRACOWANIEM
	LINIE ROZGRANICZAJĄCE
	PUNKT NAJNIŻSZY
	PUNKT NAJWYŻSZY
25 493	DZIAŁKI DO REALIZACJI INWESTYCJI
Ⓐ	PRZYSTANKI AUTOBUSOWE

Podkład mapy na którym wykonano projekt
jest zgodny z wtórnikiem zarejestrowanym
w P.O.D.G. i K. w Częstochowie
pod nr KERG **399-87/2007** dnia **21.01.2008**
i obejmuje sekcje:

521.222.051
521.221.052
521.221.031
521.221.032
521.221.041
521.222.011
521.222.012
521.222.023
521.222.014

Skala:
1:1000
0 10 20

UZGODNIENIA BRANŻOWE			
1)	CZĘŚĆ DROGOWA	mgr inż. Jerzy Kocyga spec. konstr. – inż. FT 83861/6/520/82	
2)	ODWODNIENIE	mgr inż. Irenausz Błasiak UAN – VIII/83861/100/90	

Zakład Projektowania Dróg i Mostów "TWZI"
42-200 Częstochowa ul.Lechonia 3/36 tel/fax.(034)3632-007

PRZEDSIĘBIORSTWO USŁUGOWO-PRODUKCYJNE
PLANiKOM
42-224 Częstochowa Al. Wyzwolenia 2/121
fax /034/3620263 tel 605587125 e-mail: planikom@op.pl

Temat:	Budowa chodnika wraz z odwodnieniem wzdłuż drogi wojewódzkiej nr 904 na odc. od trasy DK-1 do granic administracyjnych gminy
Inwestor:	URZĄD GMINY POCZESNA
Stadium:	PROJEKT ZAGOSPODAROWANIA TERENU
Przedmiot rysunku:	PLAN SYTUACYJNY Plansza zbiorcza ODC. I 10+933-12+886
Projektował:	mgr inż. Jerzy Kocyga spec. konstr. – inż. FT 83861/6/520/82
Sprawdził:	mgr inż. Władysław Zawadzki spec. konstr. – inż. AJ 83861/9/1982/79
Opracował:	inż. Bartłomiej Kocyga

mgr inż. Władysław Zawadzki
Upr. do kierowania i projektowania
Nr FT-83861/1/83

Nr umowy:	Data:	Skala:	Nr rys.:
342/8/2007	07.2008	1:1000	1.1.

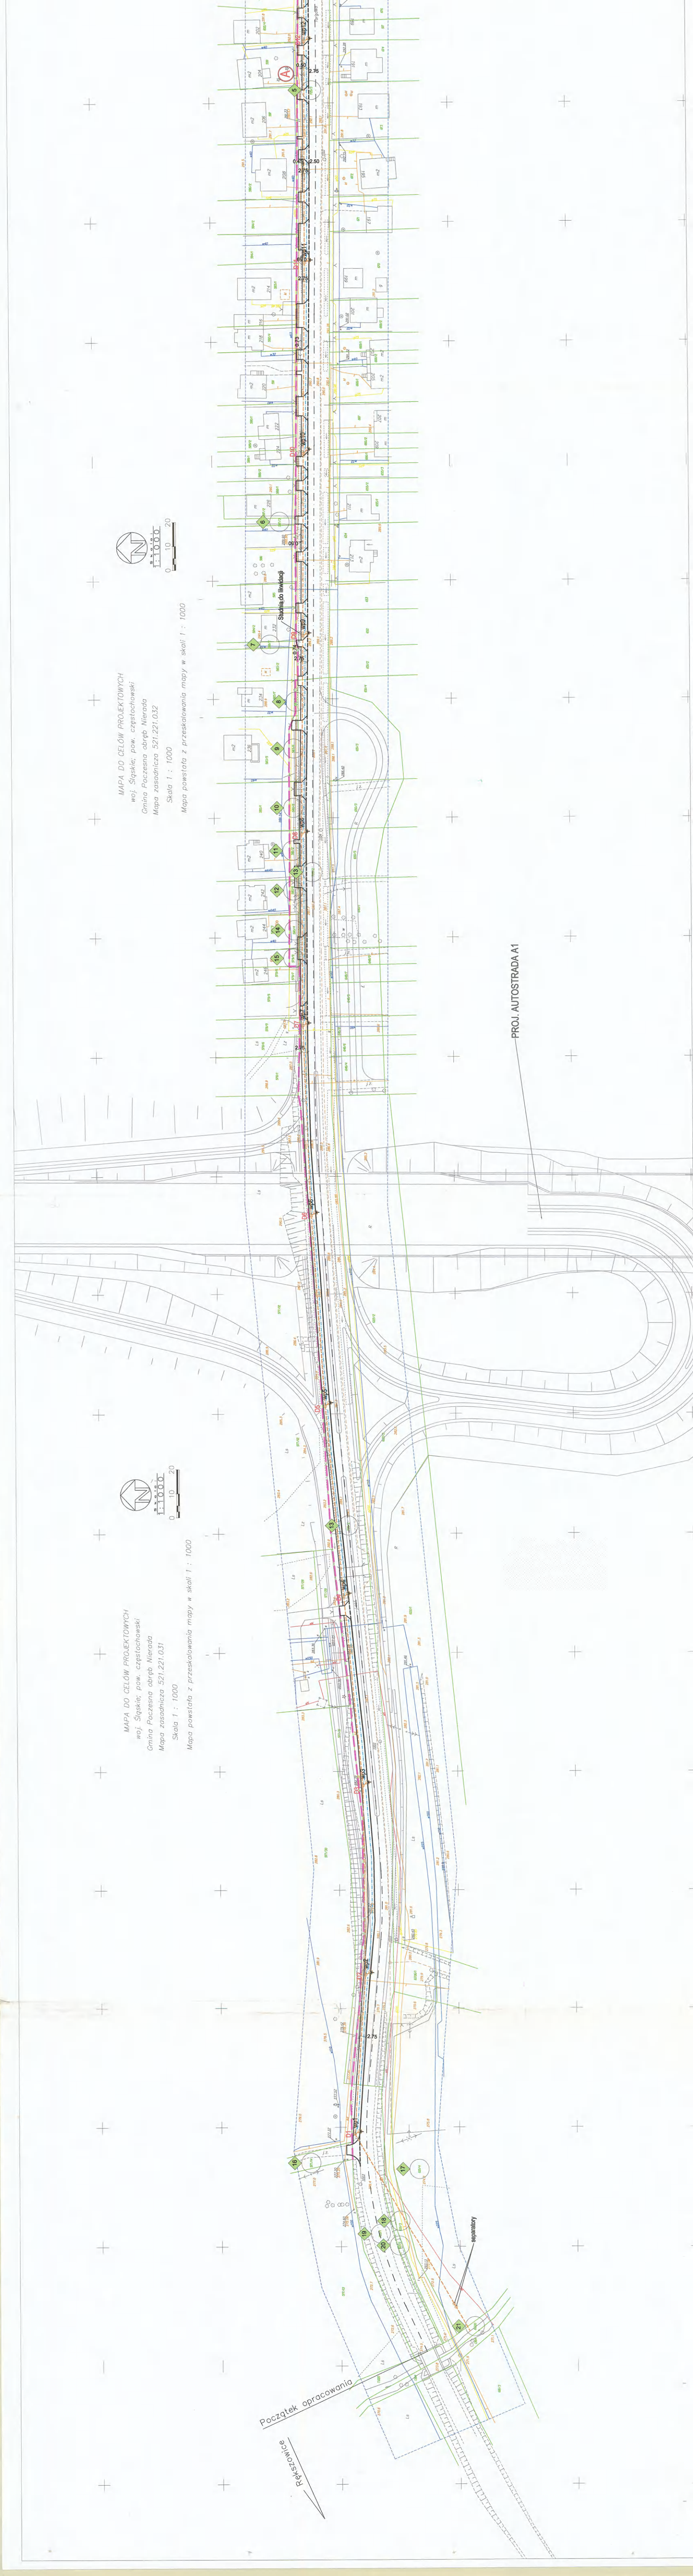

MAPA DO CELÓW PROJEKTOWYCH
woj. Śląskie; pow. częstochowski
Gmina Poczesna obręb Nierada
Mapa zasadnicza 521.221.032
Skala 1 : 1000
Mapa powstała z przeskalowania mapy w skali 1 : 1000

Skala:
1:1000

MAPA DO CELÓW PROJEKTOWYCH
woj. Śląskie; pow. częstochowski
Gmina Poczesna obręb Nierada
Mapa zasadnicza 521.221.031
Skala 1 : 1000
Mapa powstała z przeskalowania mapy w skali 1 : 1000

Skala:
1:1000