ŚLĄSKI URZĄD WOJEWÓDZKI
w Katowicach
40-032 Katowice, ul. Jagiellońska 25

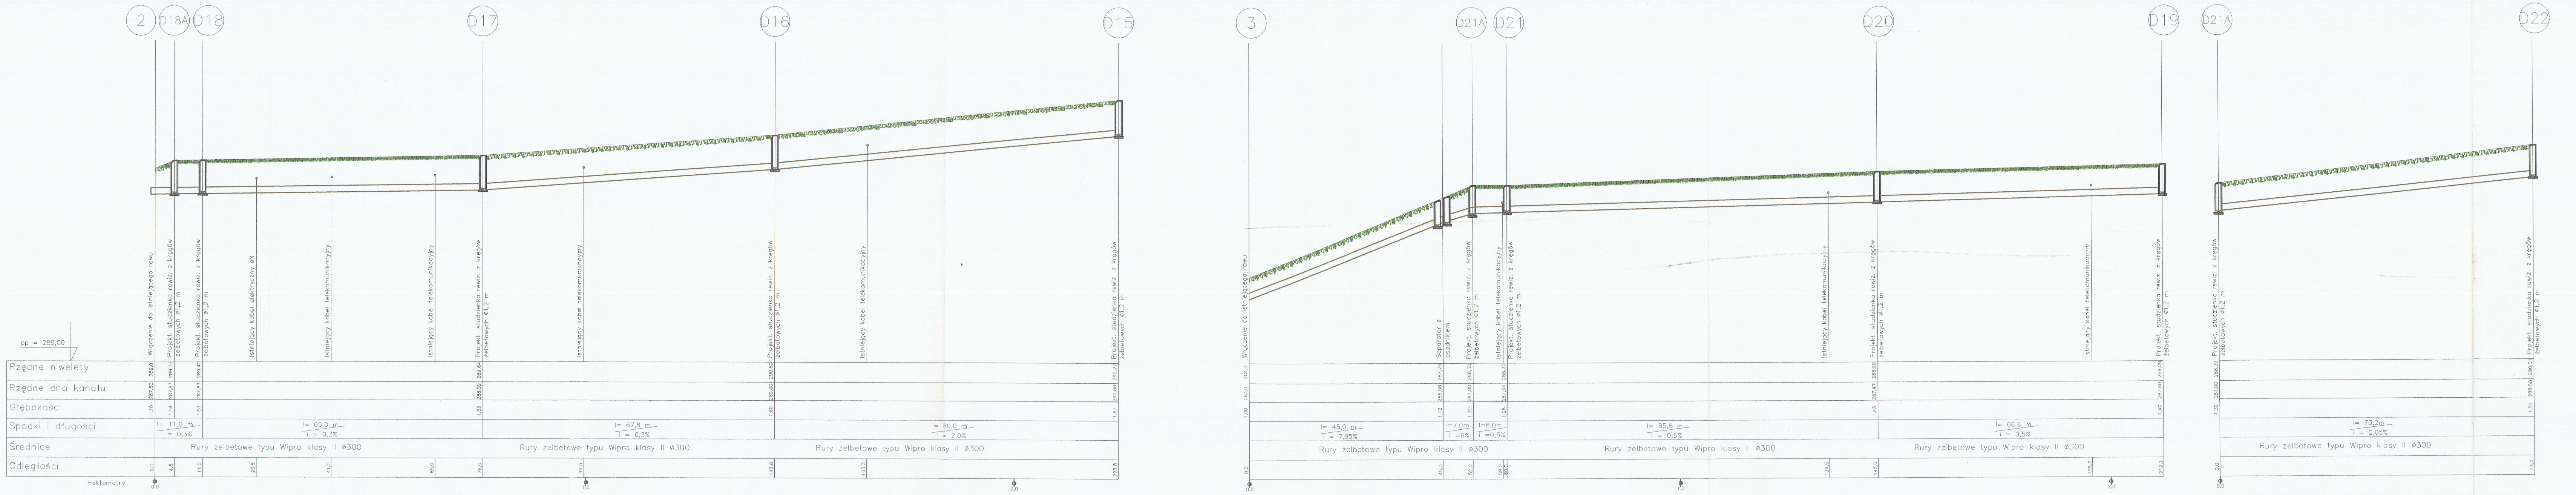
2
D18A
D18
D17
D16
D15
3
D21A
D21
D20
D19
D21A
D22
pp = 280,00
Rzędne n'welety
Rzędne dna kanału
Głębokości
Spadki i długości
Średnice
Odległości
Hektometry
Włączenie do istniejącego rowu
Projekt. studzienka rewiz. z kręgów żelbetowych ø1,2 m
Istniejący kabel elektryczny eN
Istniejący kabel telekomunikacyjny
Separator z osadnikiem
289.0
287.80
1.20
0.0
289.37
287.83
1.54
4.5
289.40
287.83
1.57
11.0
l= 11,0 m
i = 0,3%
23.5
41.0
l= 65,0 m
i = 0,3%
65.0
289.64
288.02
1.62
76.0
99.5
l= 67,8 m
i = 0,3%
290.60
289.00
1.60
143.8
165.3
l= 80,0 m
i = 2,0%
292.27
290.60
1.67
223.8
Rury żelbetowe typu Wipro klasy II ø300
0.0
1.0
2.0
284.0
283.0
1.00
0.0
l= 45,0 m
i = 7,95%
287.70
286.58
1.12
45.0
l=7,0m
i =6%
288.30
287.00
1.30
52.0
l=8,0m
i =0,5%
59.0
288.30
287.04
1.26
60.0
l= 85,6 m
i = 0,5%
134.5
288.90
287.47
1.43
145.6
l= 66,6 m
i = 0,5%
195.7
289.20
287.80
1.40
212.2
288.30
287.00
1.30
0.0
l= 73,2m
i = 2,05%
290.01
288.50
1.51
73.2

Zakład Projektowania Dróg i Mostów "TWZI"
42-200 Częstochowa ul.Lechonia 3/36 tel/fax.(034)3632-007

PRZEDSIĘBIORSTWO USŁUGOWO-PRODUKCYJNE
PLANiKOM
42-224 Częstochowa Al. Wyzwolenia 2/121
fax /034/3620283 tel 605587125 e-mail: planikom@op.pl

Temat:	Budowa chodnika wraz z odwodnieniem wzdłuż drogi wojewódzkiej nr 904 na odc. od trasy DK-1 do granic administracyjnych gminy
Inwestor:	URZĄD GMINY POCZESNA
Stadium:	PROJEKT BUDOWLANY KANALIZACJI DESZCZOWEJ
Przedmiot rysunku:	Profil podłużny kanalizacji deszczowej-cz.2
Projektował:	mgr inż. Ireneusz Błasiak upr. nr UAN-VIII/83861/100/90
Sprawdził:	mgr inż. Maciej Błasiak upr. nr SLK/1454/PWOS/06

Nr umowy:	Data:	Skala:	Nr rys.:
342/8/2007	06.2008	1:500/100	2.2.