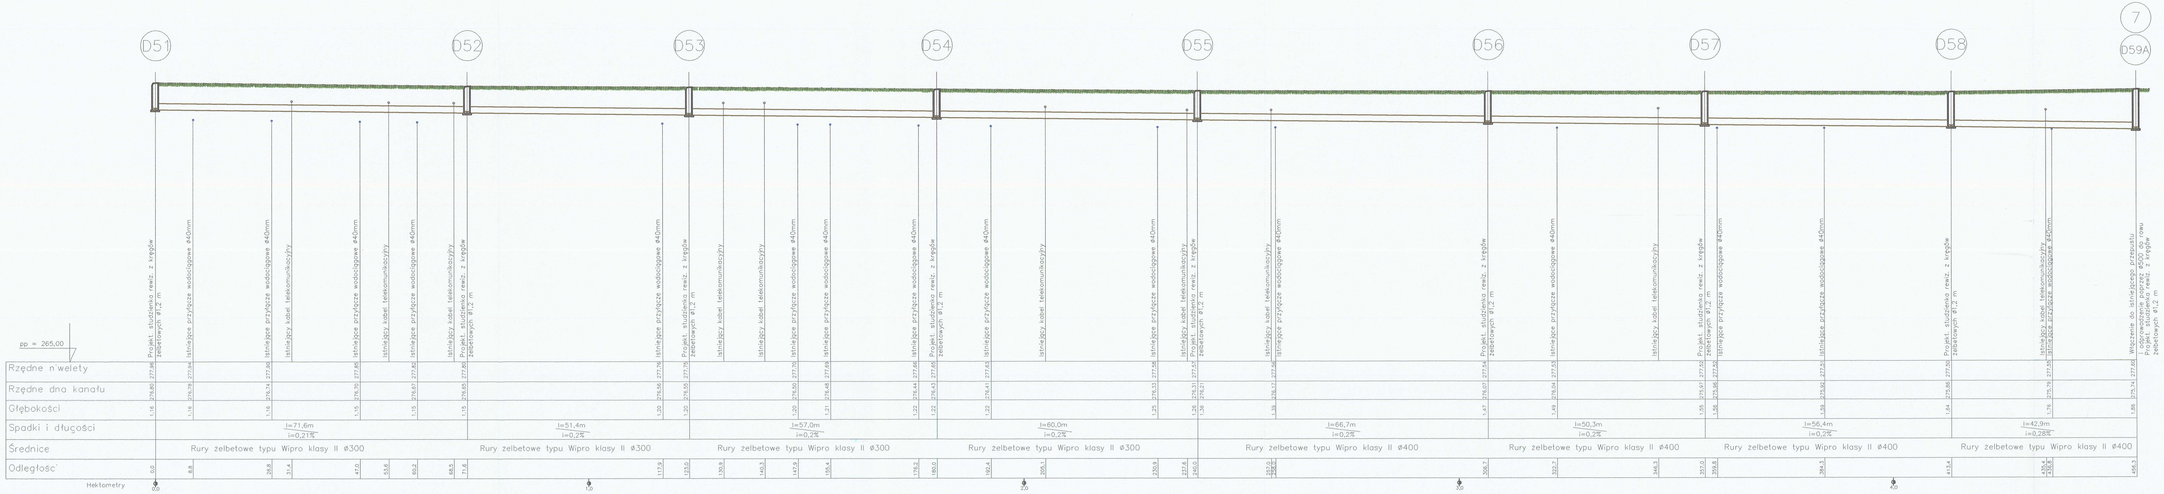

ŚLĄSKI URZĄD WOJEWÓDZKI
w Katowicach
40-032 Katowice, ul. Jagiellońska

"WIR"
43-200 Zwardoń ul.Leśna 8/38 tel/fax:(033)8182-107
PRZEDSIĘBIORSTWO USŁUGOWO-PRODUKCYJNE
PLANIKOM
43-400 Cieszyn ul. Bobrowska 2/131
tel. (033) 852 - 11 - 38 w godz. 8 - 16

Temat:	Budowa chodnika wraz z odwodnieniem wzdłuż drogi wojewódzkiej nr 904 na odc. od trasy DK-1 do granic administracyjnych gminy
Inwestor:	URZĄD GMINY POCZESNA
Stadium:	PROJEKT BUDOWLANY KANALIZACJI DESZCZOWEJ
Przedmiot rysunku:	Profil podłużny kanalizacji deszczowej - cz.6
Projektował:	mgr inż. Ireneusz Błażejak upr. w spec.dr/9/86/-/05/96
Sprawdził:	mgr inż. Maciej Błażejak upr. nr 9/2/104/PMO/06
Nr zlecenia: 342/8/2007	Data: 06.2008 Skala: 1:500/100 Nr rys.: 2.6.