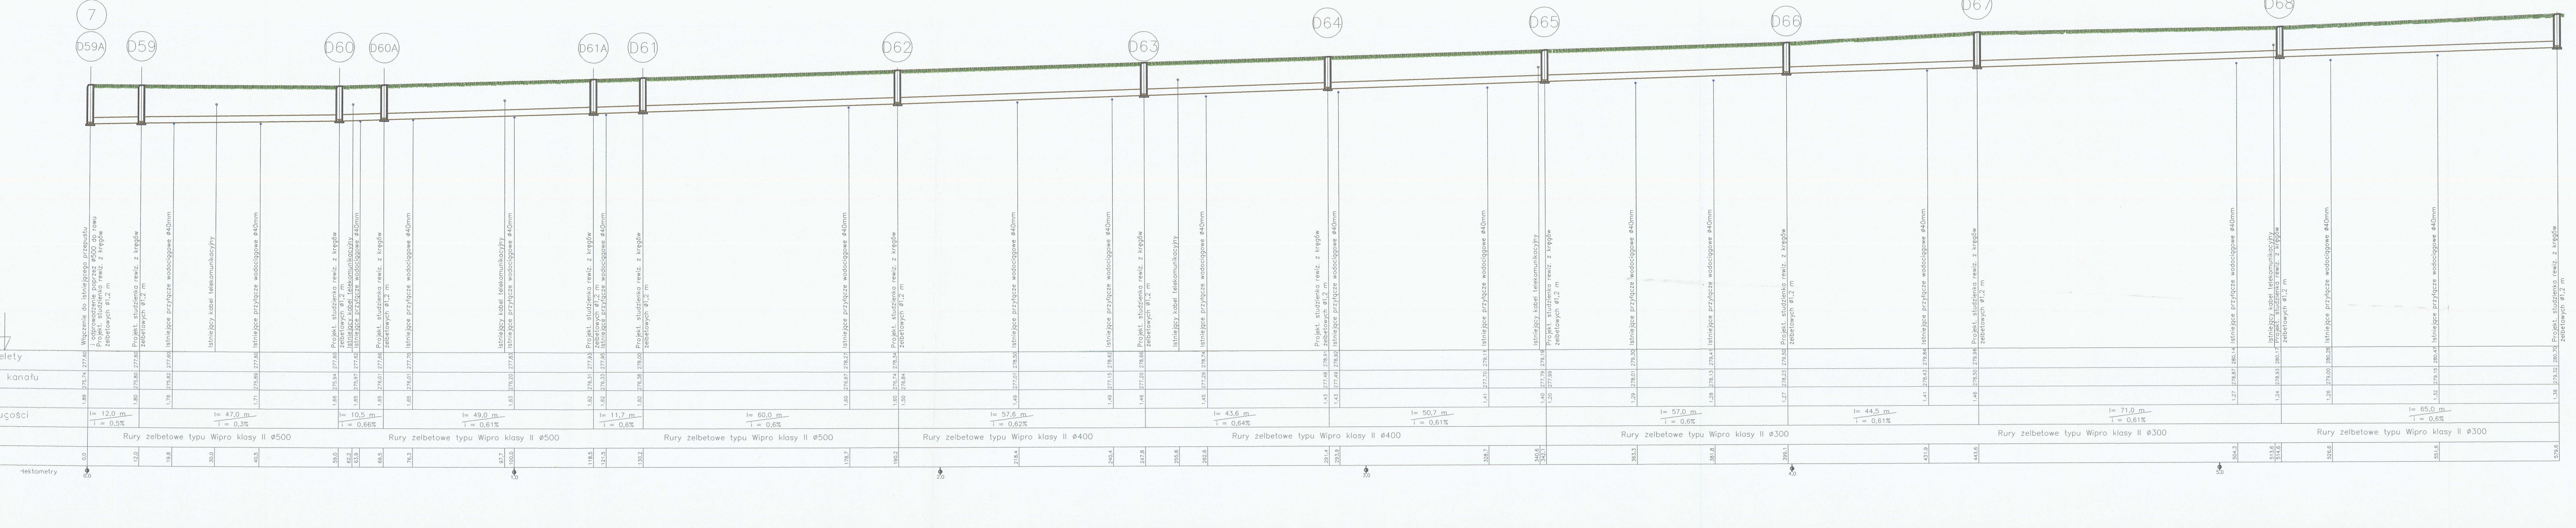
7
D59A
D59
D60
D60A
D61A
D61
D62
D63
D64
D65
D66
D67
D68
D69
pp = 265,00
Rzędne niwelety
Rzędne dna kanału
Głębokości
Spadki i długości
Średnice
Odległości
Hektometry
Włączenie do istniejącego przepustu i odprowadzenie poprzez ø500 do rowu
Projekt. studzienka rewiz. z kręgów żelbetowych ø1,2 m
Istniejące przyłącze wodociągowe ø40mm
Istniejący kabel telekomunikacyjny
l= 12,0 m i = 0,5%
l= 47,0 m i = 0,3%
l= 10,5 m i = 0,66%
l= 49,0 m i = 0,61%
l= 11,7 m i = 0,6%
l= 60,0 m i = 0,6%
l= 57,6 m i = 0,62%
l= 43,6 m i = 0,64%
l= 50,7 m i = 0,61%
l= 57,0 m i = 0,6%
l= 44,5 m i = 0,61%
l= 71,0 m i = 0,61%
l= 65,0 m i = 0,6%
Rury żelbetowe typu Wipro klasy II ø500
Rury żelbetowe typu Wipro klasy II ø400
Rury żelbetowe typu Wipro klasy II ø300
0,0
1,0
2,0
3,0
4,0
5,0

ŚLĄSKI URZĄD WOJEWODZ
w Katowicach
40-032 Katowice, ul. Jagiellońsk

"TWEI"
42-200 Częstochowa ul.Lechonia 3/38 tel/fax.(034)3632-007

PRZEDSIĘBIORSTWO USŁUGOWO-PRODUKCYJNE
PLANiKOM
42-224 Częstochowa Al. Wyzwolenia 2/121
fax /034/3620283 tel 608587125 e-mail: planikom@op.pl

Temat:	Budowa chodnika wraz z odwodnieniem wzdłuż drogi wojewódzkiej nr 904 na odc. od trasy DK-1 do granic administracyjnych gminy
Inwestor:	URZĄD GMINY POCZESNA
Stadium:	PROJEKT BUDOWLANY KANALIZACJI DESZCZOWEJ
Przedmiot rysunku:	Profil podłużny kanalizacji deszczowej-cz.7
Projektował:	mgr inż. Ireneusz Błasiak upr. nr UAN-VIII/83861/100/90
Sprawdził:	mgr inż. Maciej Błasiak upr. nr SLK/1454/PWOS/06

Nr umowy:	Data:	Skala:	Nr rys.:
342/8/2007	06.2008	1:500/100	2.7.