


ORIENTACJA 1: 10 000

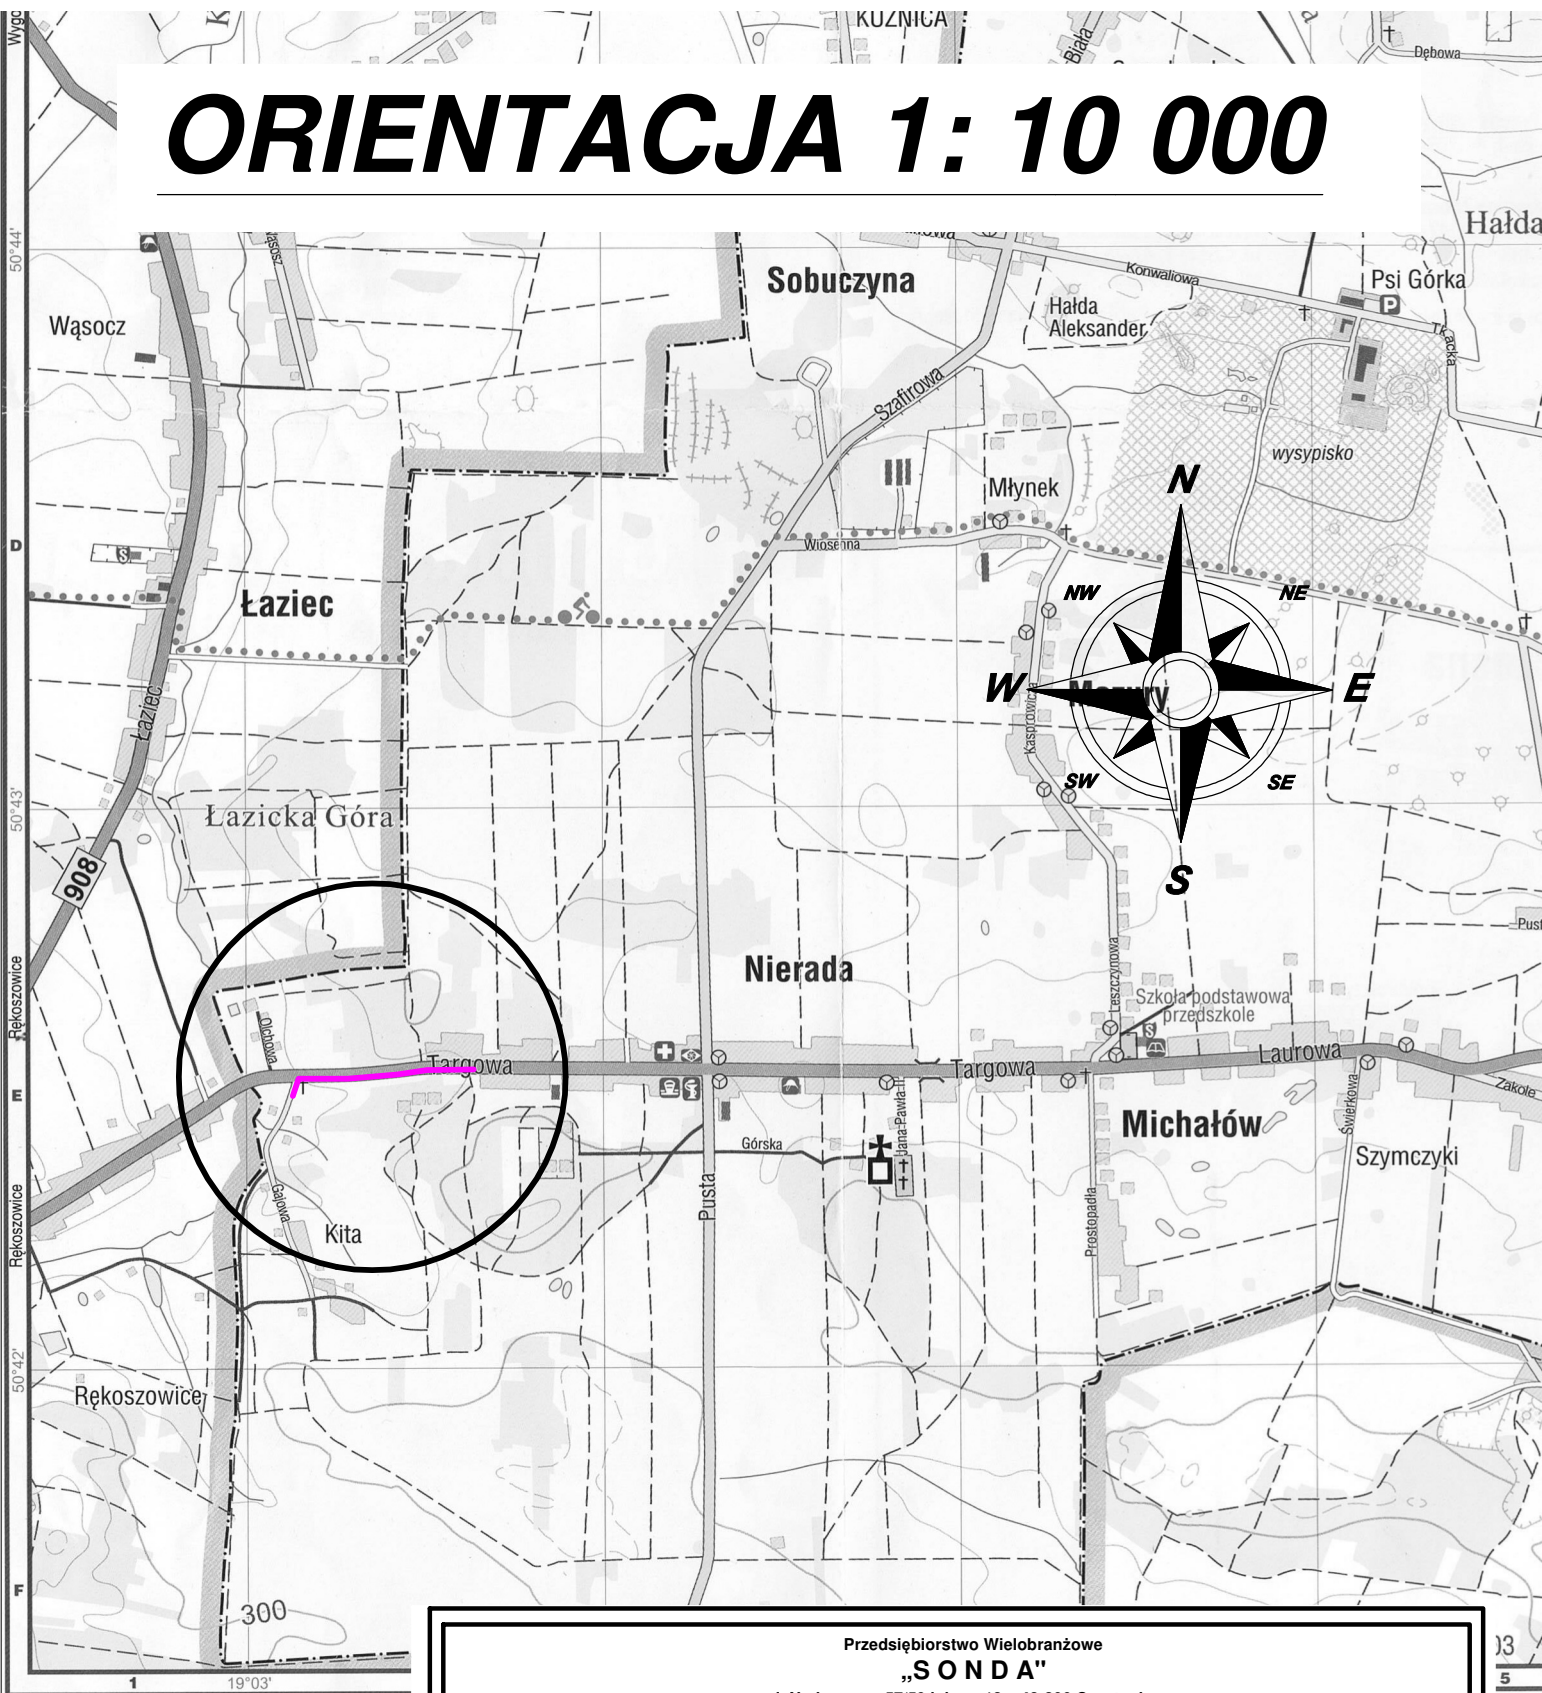

Spis ulic miejscowości Gminy Poczesna

1 Maja (Kolonia Poczesna) E7, E8
 Bankowa (Kolonia Poczesna) E8
 Biała (Brzeziny Nowe) C4
 Błękitna (Brzeziny Kolonia) C4
 Bociania Górka (Poczesna) E8
 Boczna (Huta Stara B) C7
 Botaniczna (Kolonia Poczesna) E8
 Brzezińska (Wrzosowa) C7
 Brzozowa (Zawodzie) E9
 Cementowa (Wrzosowa) B8
 Ceramiczna (Korwinów) C9
 Chabrowa (Poczesna) E6
 Cicha (Kolonia Borek) F8
 Cementarna (Zawodzie) E8
 Częstochowska (Nowa Wieś) E8, D8, D9
 Czysta (Huta Stara B) C7
 Dębowa (Brzeziny Kolonia) C5
 Długa (Wrzosowa) C7
 Długa (Zawodzie) D9, D10, E8, E9

Działkowa (Nowa Fabryczna) (Wrz. Gajowa) (Nierad Główna) (Huta i Gminna) (Brzez Górną) (Kolonia Górnica) (Wrzos Górnica) (Kolo Górnica) (Nierad Graniczna) (Kol Handlowa) (Poc Hutnicza) (Wrz Jałowcowa) (Kc Jana Pawła II) (Jasna) (Huta St Jaśminowa) (Hi Jaworowa) (Wrz Jesienna) (Korv Jodłowa) (Brzez Kasprzowicza) (I Kasztanowa) (H Katowicka) (Kol Klubowa) (Huta

Przedsiębiorstwo Wielobranżowe

„SONDA”

ul. Nadrzeczna 57/59 lok. nr 12, 42-200 Częstochowa
 tel./fax 034 365-14-54, tel.324-86-91, e-mail:pwsonda@poczta.onet.pl

nazwa projektu:	PROJEKT BUDOWLANY ODCINKA SIECI KANALIZACJI SANITARNEJ TŁOCZNEJ W MIEJSCOWOŚCI NIERADA W UL.TARGOWEJ I GAJOWEJ NA ODCINKU OD UL.GAJOWEJ DO POSESJI 234 W UL.TARGOWEJ GM.POCZESNA.	
nazwa rysunku:	ORIENTACJA	Skala: 1:25 000
projektował:	mgr inż. Barbara NOSOL Upr. w specjalności instalacyjno-inżynierskiej UAN-VIII-7342/141/93	nr rys. 1
sprawdził:	mgr inż. Przemysław Gawron Upr. w specjalności instalacyjno-inżynierskiej SLK/6063/PWBS/15	Data opracowania 2017r.
opracował:	mgr inż. Krystian Wiszard	

3) 5
 E6
 E5
 a) A) D6
 E2, E4
 Koloni
 i) A) D5
 y Kolor
 nia Poc
 s) D8
 a) B7
 y) E5
 y) D3
 y Kolor
 i) Pocz
 na) E8
 t) E8
 t) E8
 a) C9
 a) C8
 C9
 C9
 Poczes
 wa) C8