


ORIENTACJA 1: 113 000

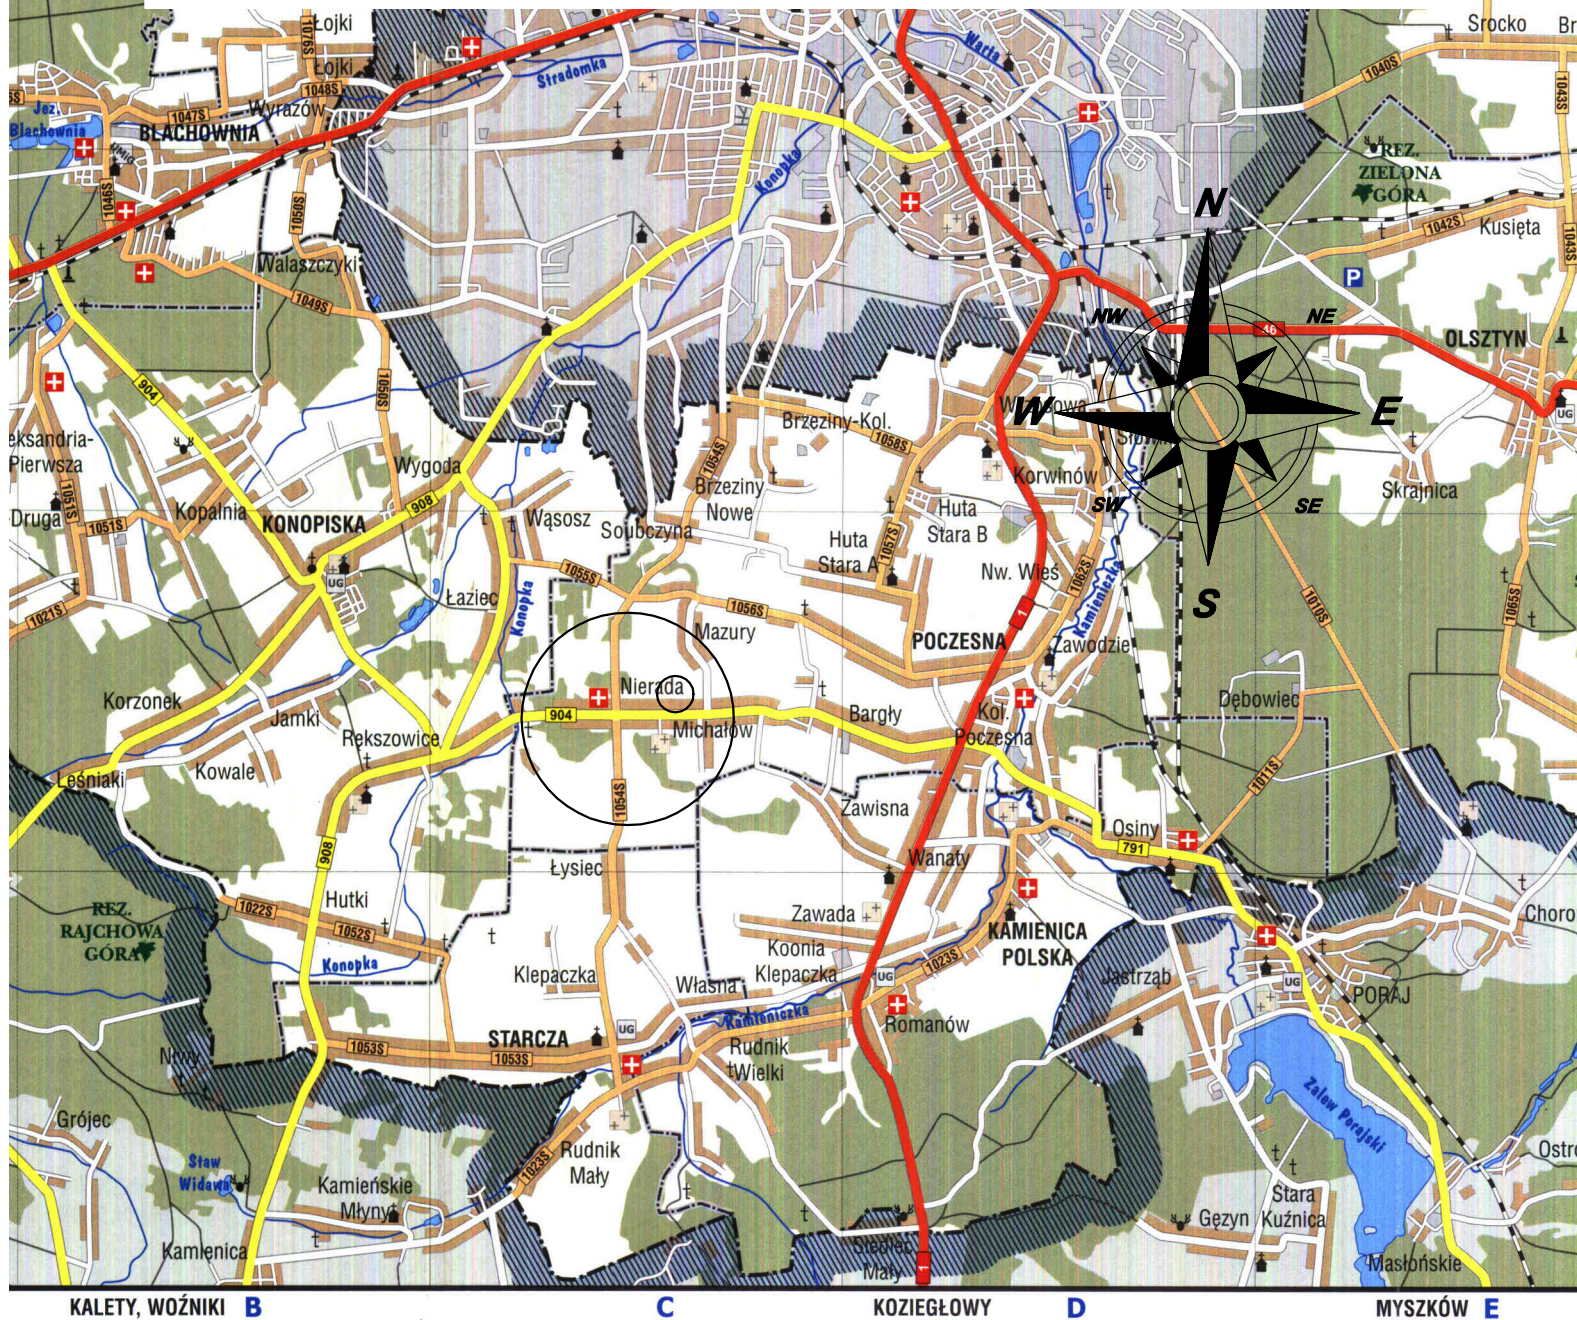

<p>Przedsiębiorstwo Wielobranżowe „SONDA” ul. Nadrzeczna 57/59 lok. nr 12, 42-200 Częstochowa tel./fax 034 365-14-54, tel.324-86-91, e-mail:pwsonda@poczta.onet.pl</p>		
<p>nazwa projektu:</p>	<p>PROJ. BUDOWLANY SIECI KANALIZACJI SANITARNEJ GRAWITACYJNEJ I TŁOCZNEJ WRAZ Z PRZYŁĄCZAMI ORAZ DWÓCH PRZEPOMPOWNI ŚCIEKÓW WRAZ Z INFRASTRUKTURĄ TOWARZYSZĄCĄ (WODOCIĄG, PRZYŁĄCZA WODY, DRÓGI DOJAZDOWE, ZASILANIE ELEKTROENERGETYCZNE, OGRODZENIA) W MIEJSCOWOŚCI NIERADA W UL.TARGOWA, PUSTA. GM.POCZESNA.</p>	
<p>nazwa rysunku:</p>	<p>ORIENTACJA</p>	
<p>projektował:</p>	<p>mgr inż. Barbara NOSOL Upr. w specjalności instalacyjno-inżynieryjnej UAN-VIII-7342/141/93</p>	<p>Skala: 1:113 000</p>
<p>sprawdził:</p>	<p>mgr inż. Przemysław GAWRON Upr. w specjalności instalacyjno-inżynieryjnej SLK/6063/PWBS/15</p>	<p>1 nr rys.</p>
<p>opracował:</p>	<p>mgr inż. Krystian Wiszard</p>	<p>Data opracowania 2017r.</p>