


PRZEPOMPOWNIA ŚCIEKÓW P1

RZUT PRZYZIEMIEMIA skala 1:25

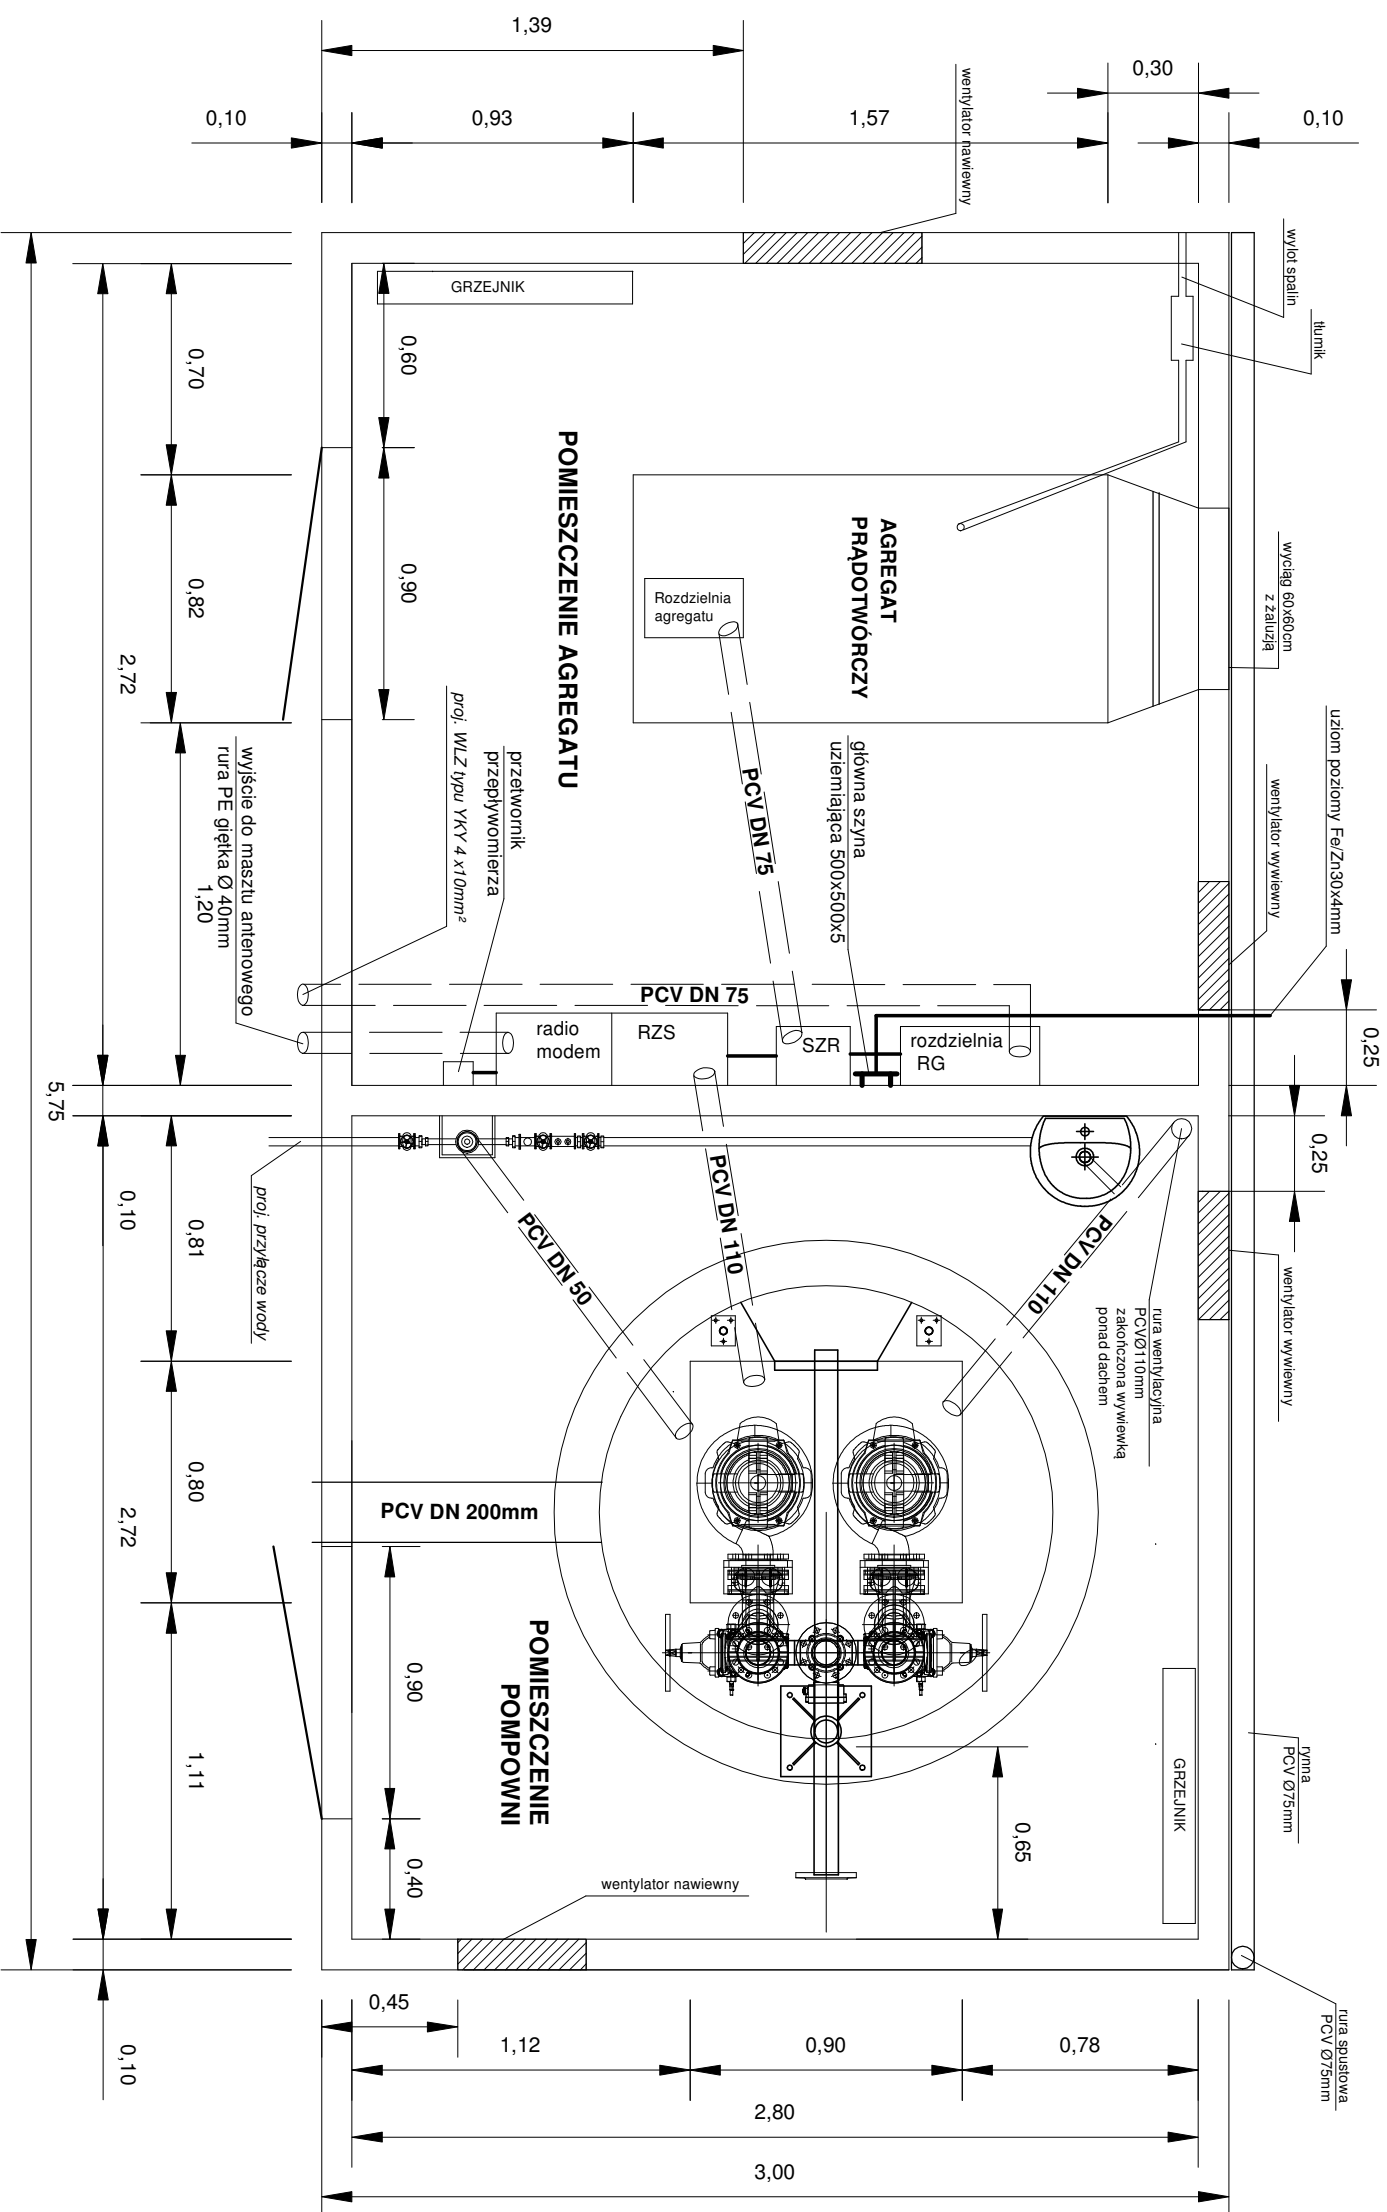

Przedsiębiorstwo Wielobranżowe "SONDA" ul. Nadreeczna 57/59 lok. nr 12, 42-200 Częstochowa tel./fax 034 365-14-54, tel./324-86-91, e-mail: pwsonda@poczta.onet.pl	
nazwa projektu: PROJ. BUDOWLANY SIECI KANALIZACJI SANITARNEJ GRAWITACYJNEJ I TŁOCZNEJ WRAZ Z PRZYŁĄCZAMI ORAZ DWÓCH PRZEPOMPOWNI ŚCIEKÓW WRAZ Z INFRASTRUKTURĄ TOWARZYSZĄCĄ (WODOCIĄG, PRZYŁĄCZA WODY, DRÓGI DOJAZDOWE, ZASILANIE ELEKTROENERGETYCZNE, OGRODZENIA) W MIEJSCOWOŚCI NIERADA W UL. TARGOWA, PUSTA. GM. POCZESNA.	nazwa rysunku: PRZEPOMPOWNIA P1 - RZUT PRZYZIEMIEMIA
projektował: mgr inż. Barbara NOSOL Upr. w specjalności: instalacyjno-inżynierskiej UAN-VIII-7342/14/193	skala: 1:25
sprawdził: mgr inż. Przemysław GAWRON Upr. w specjalności instalacyjno-inżynierskiej SLK6063/PWBS/15	nr rys. 5
opracował: mgr inż. Krystian Wiszard	data opracowania 2017.