




# PRZEKRÓJ NORMALNY 1-1

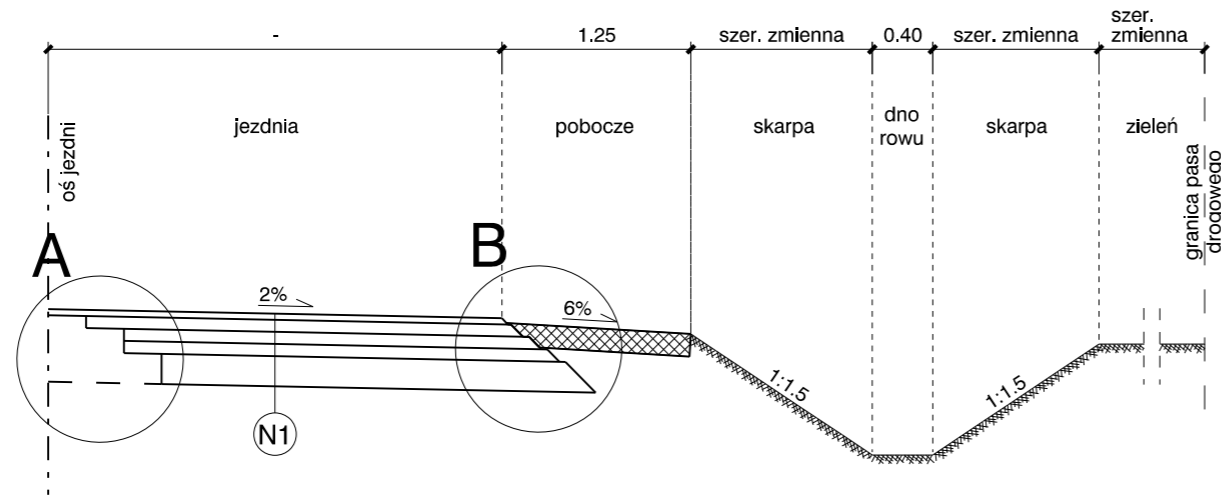

# PRZEKRÓJ NORMALNY 2-2

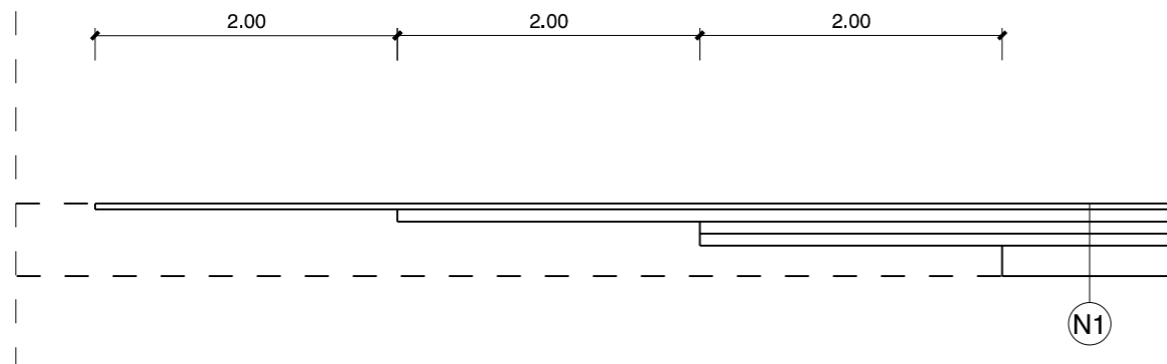


## KONSTRUKCJA ODTWARZANEJ NAWIERZCHNI ZJAZDÓW Z BETONOWEJ KOSTKI BRUKOWEJ

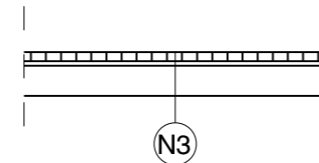


N3

## KONSTRUKCJA ODTWARZANEJ NAWIERZCHNI CHODNIKÓW

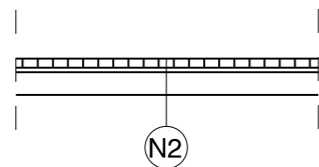

N2

## KONSTRUKCJA ODTWARZANEJ NAWIERZCHNI ZJAZDÓW Z DESTUKTU

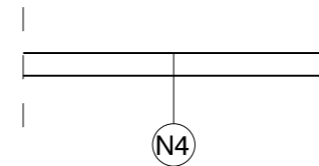

N4

### LEGENDA (PRZEKROJE NORMALNE):

warstwa ścieralna z SMA 11 S	- gr. 4 cm
warstwa wiążąca z AC 16 W	- gr. 8 cm
podbudowa zasadnicza z AC 22 P (warstwa górna)	- gr. 8 cm
podbudowa zasadnicza z AC 22 P (warstwa dolna)	- gr. 8 cm
podbudowa pomocnicza z KŁSM 0/31,5 mm	- gr. 20 cm
podłoże	

N1

betonowa kostka brukowa (kostka z odzysku)	- gr. istn.
podsyпка cementowo-piaskowa 1:4	- gr. 3 cm
podbudowa pomocnicza z KŁSM 0/31,5 mm	- gr. 15 cm
podłoże	

N2

betonowa kostka brukowa (kostka z odzysku)	- gr. istn.
podsyпка cementowo-piaskowa 1:4	- gr. 3 cm
podbudowa pomocnicza z KŁSM 0/31,5 mm	- gr. 20 cm
podłoże	

N3

destruk	- gr. 15 cm
podłoże	

N4

JEDNOSTKA PROJEKTOWA



**SD PROJEKT s.c.**  
ul. Szymborska 10/8  
60-254 Poznań

NAZWA I ADRES ZAMAWIAJĄCEGO

**Gmina Poczesna**  
ul. Wolności 2  
42-262 Poczesna



**TEMAT OPRACOWANIA:** Budowa kanalizacji sanitarnej na odcinku drogi wojewódzkiej 904 od posesji 36 ul. Targowa w miejscowości Nierada do ulicy Gajowej w miejscowości Nierada (I etap - na odcinku od posesji nr 36 ul. Targowa w miejscowości Nierada do posesji nr 177 ul. Targowa w miejscowości Nierada)

**STADIUM:** PROJEKT WYKONAWCZY

**BRANŻA:** DROGOWA

FUNKCJA	IMIĘ I NAZWISKO	UPRAWNIENIA	PODPIS
PROJEKTANT	mgr inż. Robert CYRKIEL	WKP/0086/POOD/08	
OPRACOWALI	mgr inż. Marcin ŚLIWA	WKP/0299/POOD/12	
	mgr inż. Barbara SZAWULAK	-	

**DATA:** maj 2016 r. **SKALA:** 1:50

**TYTUŁ RYSUNKU:** PRZEKROJE NORMALNE **RYS. NR:** 3