MAPA DO CELÓW PROJEKTOWYCH

woj. śląskie, powiat częstochowski

Jednostka ewidencyjna Poczesna - 240413_2

Obręb Michałów - 0008

działka : 27/2, 27/6, 27/4, 27/3, 27/5

ul. Leszczynowa

Mapa zasadnicza układ 2000(6): 6 129 30.04 6 1.1

Układ odniesienia wysokości - Kronsztadt 86

Skala 1 : 500

Mapę sporządził geodeta uprawniony Mariusz Wodziński

Niniejsza mapa spełnia wymogi Rozporządzenia Ministra Spraw Wewnętrznych i Administracji w zakresie par. 79 pkt 5 i 6 Dz. U. nr 263 poz. 1572 z 2011 r. do działki 27/6

Brak służebności gruntowych na przedmiotowych działkach

GK. 6641.168.2018

Podkład mapowy jest zgodny z oryginałem mapy do celów projektowych.

Legenda

- linia rozgraniczająca przeznaczenie gruntów w MPZP
- nieprzekraczalna linia zabudowy
- KDL TERENY DRÓG PUBLICZNYCH KLASY LOKALNEJ
- KDG TERENY DRÓG PUBLICZNEJ KLASY GŁÓWNEJ
- 6RM TERENY ZABUDOWY ZAGRODOWEJ
- 1UZ TERENY ZABUDOWY USŁUGOWEJ - USŁUGI OCHRONY ZDROWIA
- 1UO TERENY ZABUDOWY USŁUGOWEJ - USŁUGI OŚWIATY
- 4MNU TERENY ZABUDOWY MIESZKANIOWEJ JEDNORODZINNEJ Z USŁUGAMI

mgr inż. Mariusz Wodziński
GEODETA UPRAWNIONY
ul. Liliowa nr 4
42 - 200 CZĘSTOCHOWA
Zaśw. Nr 11087

GEODOS s. c.
USŁUGI GEODEZYJNE
42-200 CZĘSTOCHOWA, Żwirki i Wigury 6/14
tel. 34 361 14 79
IDS 150926.32 NIP 573-00-23-950

Poświadcza się, że niniejszy dokument został opracowany w wyniku prac geodezyjnych i kartograficznych, których rezultaty zawiera operat techniczny wpisany do ewidencji materiałów państwowego zasobu geodezyjnego i kartograficznego

Organ prowadzący państwowy zasób geodezyjny i kartograficzny	STAROSTA CZĘSTOCHOWSKI
Identyfikator ewidencyjny materiału zasobu - operatu technicznego	P.2404.2018.WM1
Data wpisania operatu technicznego do ewidencji materiałów zasobu	08.02.2018
Imię, nazwisko i podpis pracownika reprezentującej organ	STAROSTWO POWIATOWE W CZĘSTOCHOWSKIEGO mgr inż. Agnieszka Bernatek GŁÓWNY SPECJALISTA w Wydziale Geodezji i Kartografii

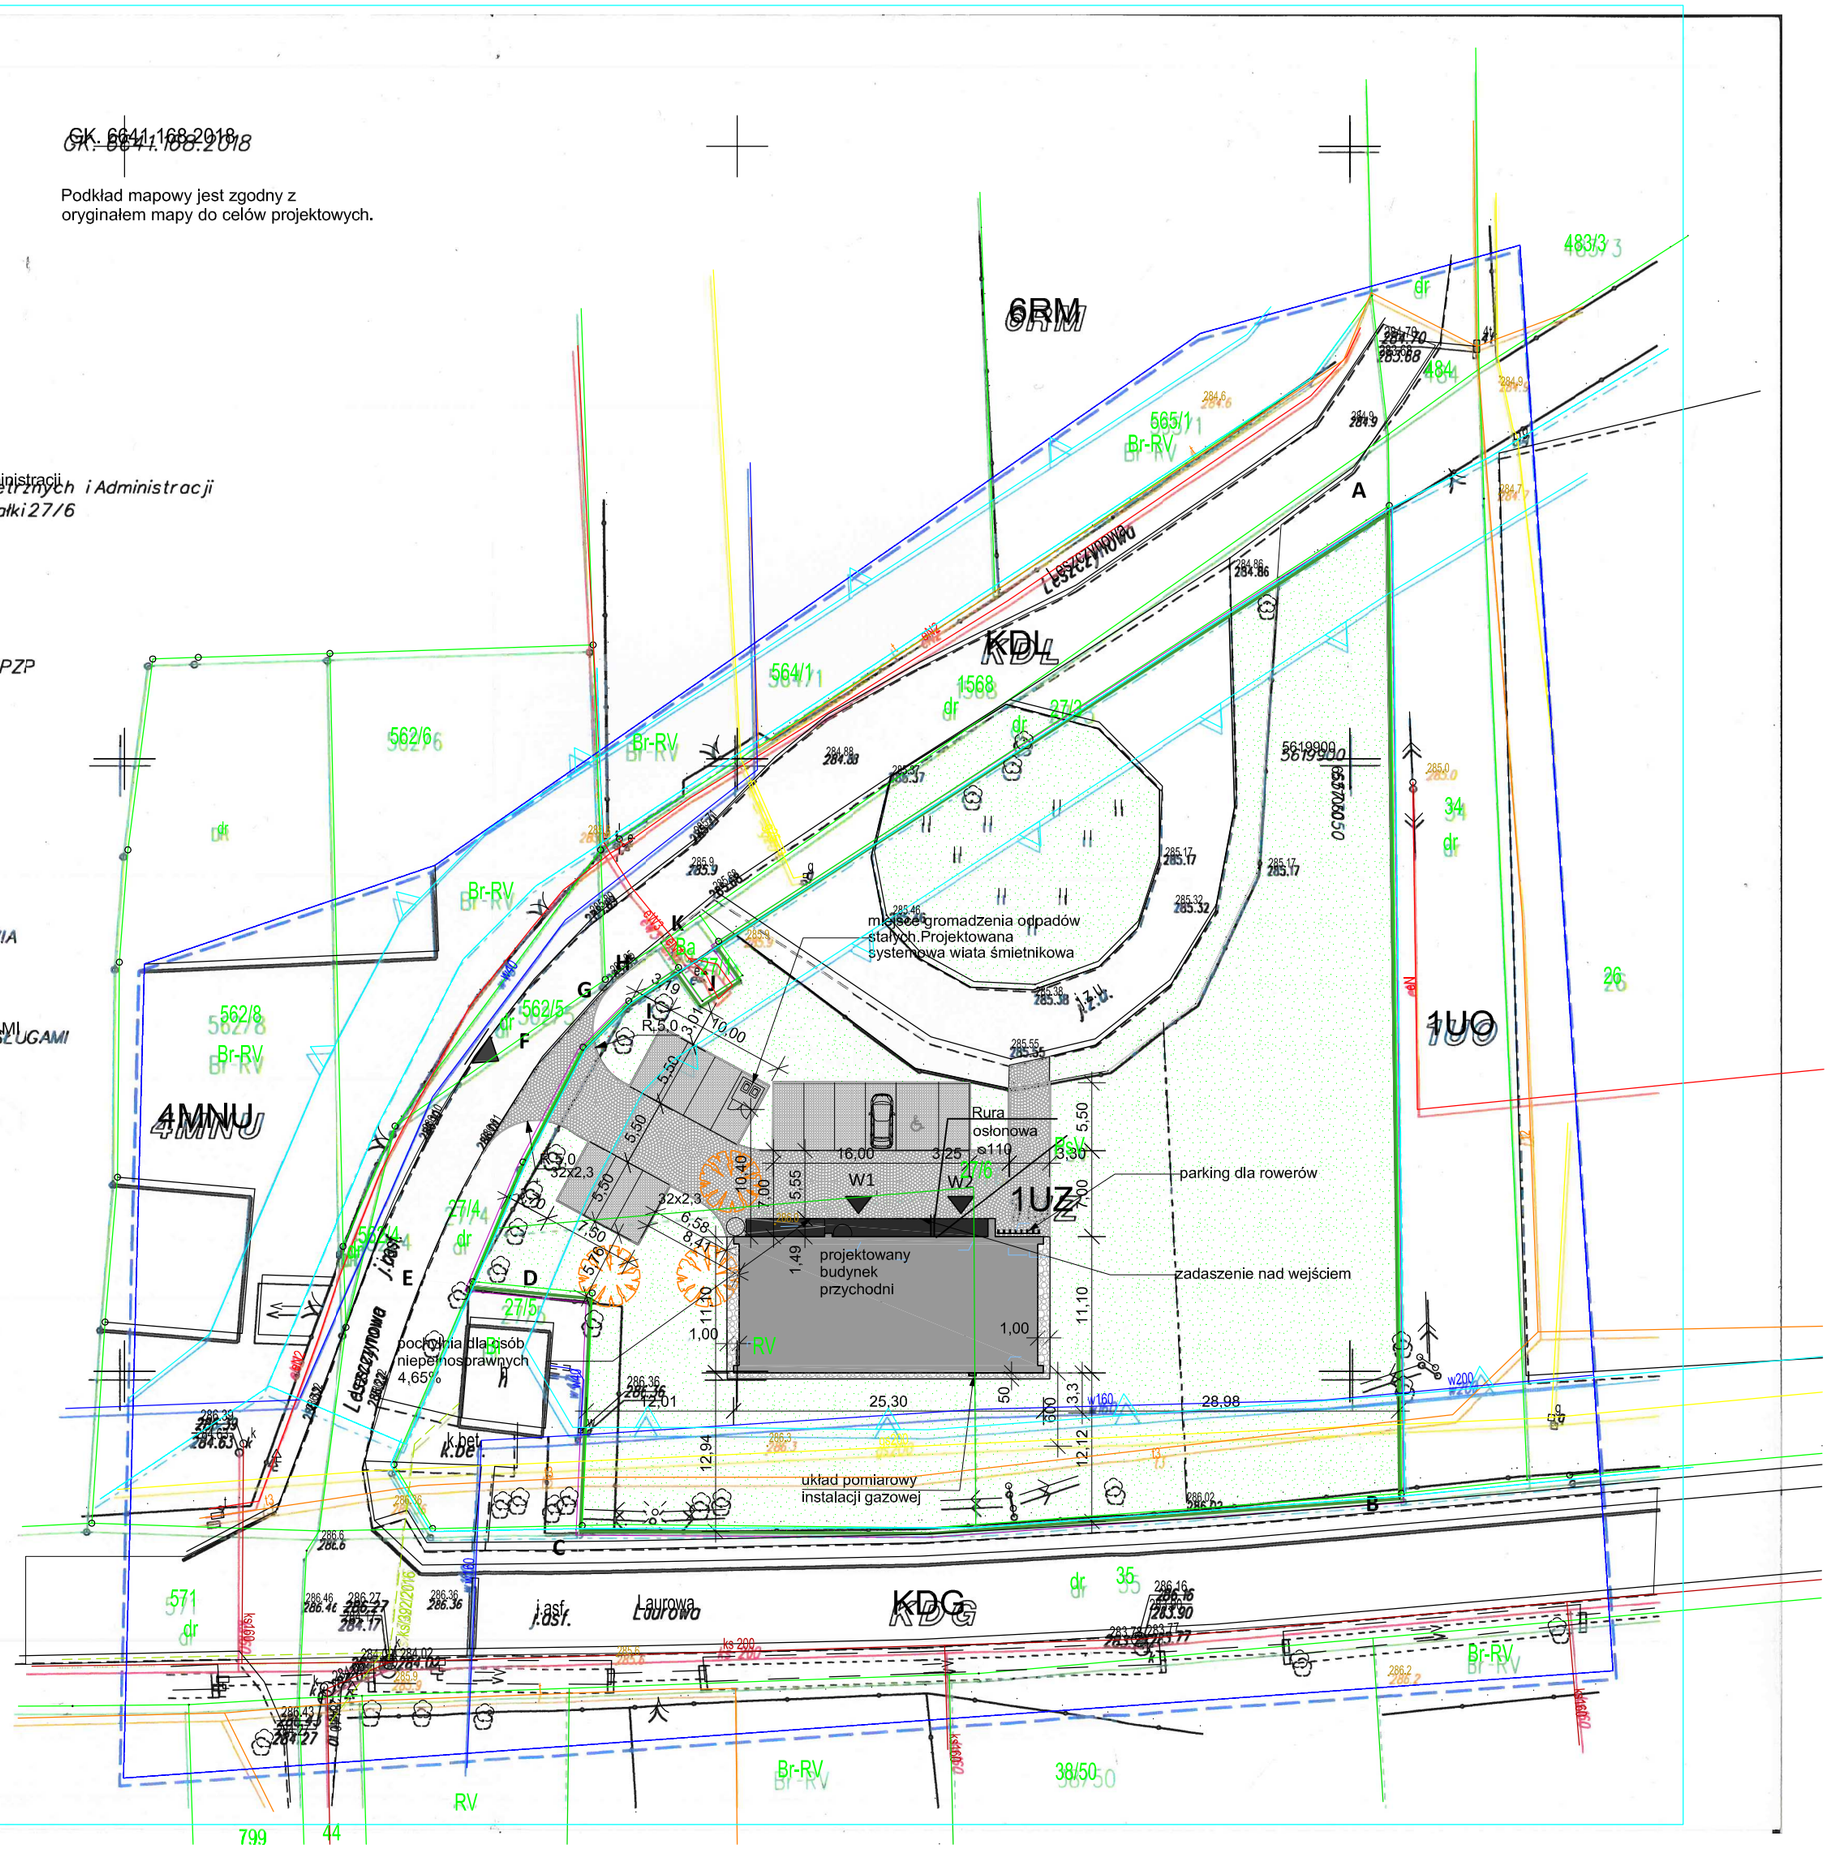

- Projektowany budynek przychodni
- projektowana nawierzchnia pieszo - jezdna
- projektowane miejsca parkingowe
- projektowane schody zewnętrzne, pochylnia i spocznik przed wejściem
- opaska żwirowa
- trawnik
- Projektowany wjazd na teren działki z drogi gminnej ul Leszczynowej. Zezwolenie na lokalizację zjazdu nr 3/2018 z dnia 14.05.2018r.
- W1 - Wejście do budynku do poradni ogólnej i dzieci chorych
  W2 - Wejście do budynku do poradni dzieci zdrowych
- granica działki 27/6 o obrysie A-B-C-D-E-F-G-H-I-J-K-A objętej zakresem opracownia
- obszar oddziaływania inwestycji
- istniejące ogrodzenie
- Projektowany demontaż ogrodzenia
- Projektowane uzupełnienie ogrodzenia wraz z bramą wjazdową przesuwną
- drzewo przeznaczone do wycinki
- Projektowana skrzynka gazowa na układ pomiarowy

KREŚLARNIA
PRACOWNIA PROJEKTOWA
MARTA KACZOR - ZIĘBA
ul. Kamienna 24, 47-400 Racibórz
kreslarnia@interia.pl, tel. 501 322 664

Inwestor	Gmina Poczesna ul. Wolności 2, 42-262 Poczesna
Faza	**PROJEKT BUDOWLANY**
Branża	SANITARNA
Temat	**Budowa Ośrodka Zdrowia Podstawowej Opieki Zdrowotnej w Michałowie**
Adres inwestycji	ul. Leszczynowa, 42-262 Michałów gmina Poczesna, działka nr 27/6; obręb Michałów-0008; jednostka ewidencyjna Poczesna - 240413_2
Projektant:	mgr.inż Seweryn Urbański specjalność instalacyjna SLK/3876/POOS/11 — maj 2018
Sprawdzający:	mgr. inż Kamila Dziubek specjalność instalacyjna SLK/2573/POOS/09 — maj 2018
Skala: 1:500	Mapa sytuacyjno wysokościowa
Nr rysunku IS1	