


- 1 Kocioł kondensacyjny 26 kW 3,7-26,1 (80/60°C) KW sprawność do 109 % przy mocy 30% dla mocy 100% i temp zasilania 70 oC 97,6, z pompą obiegową i zaworem 3 drogowym CWU pobór energii elektrycznej do 70 W -1szt.
- 2 Sterownik kotła obsługujący schemat -1szt.
- 3 Zasobnik z izolacją CWU 139l z wężywnicą 1,2 m2 z anodą magnezową -1szt.
- 4 Komplekty komin typ turbo Ø80/125 2,5 mb - 1szt.
- 5 Pompa CYR 20/4 V=0,2m3/h H=2,5mH20 moc 65W -1szt.
- 6 Zawór odcinający Dn25-4szt.
- 7 Zawór zwrotny Dn25-2szt.
- 8 Zawór regulacyjny ręczny Dn25 -1szt.
- 9 Filtr siatkowy Dn25-1szt.
- 10 Zawór bezpiecz. dla CWU 2115 1/2" 6bar -1szt.
- 11 Naczynie przeponowe przepływowe CWU o poj DD331 Reflex -1szt.
- 12 Zawór zwrotny antyskażeniowy klasy EA Ø25 -1szt.
- 13 Wodomierz o przepływie do 3 m3/h Dn25 -1szt.
- 14 Filtr do wody użytkowej Ø25 -1szt.
- 15 Zawór odcinający do wody użytkowej Ø25 -2szt.
- 16 Zawór odcinający do wody użytkowej Ø15 -1szt.
- 17 Zawór zwrotny do wody użytkowej Ø15 -1szt.
- 18 Zawór spustowy Dn 20 -3szt.
- 19 Termometr 0-100 oC -4szt.
- 20 Manometr 0-10 bar -4szt.
- 21 Automatyczny Dn 15odpowietrznik z zaworem-4szt.
- 22 Skrzynka gazowa
- 23 Zawór odcinający do gazu Dn25-3szt.
- 24 Filtr Gazowy Dn25 -1szt.

Podłączyć do instalacji CWU, CYR

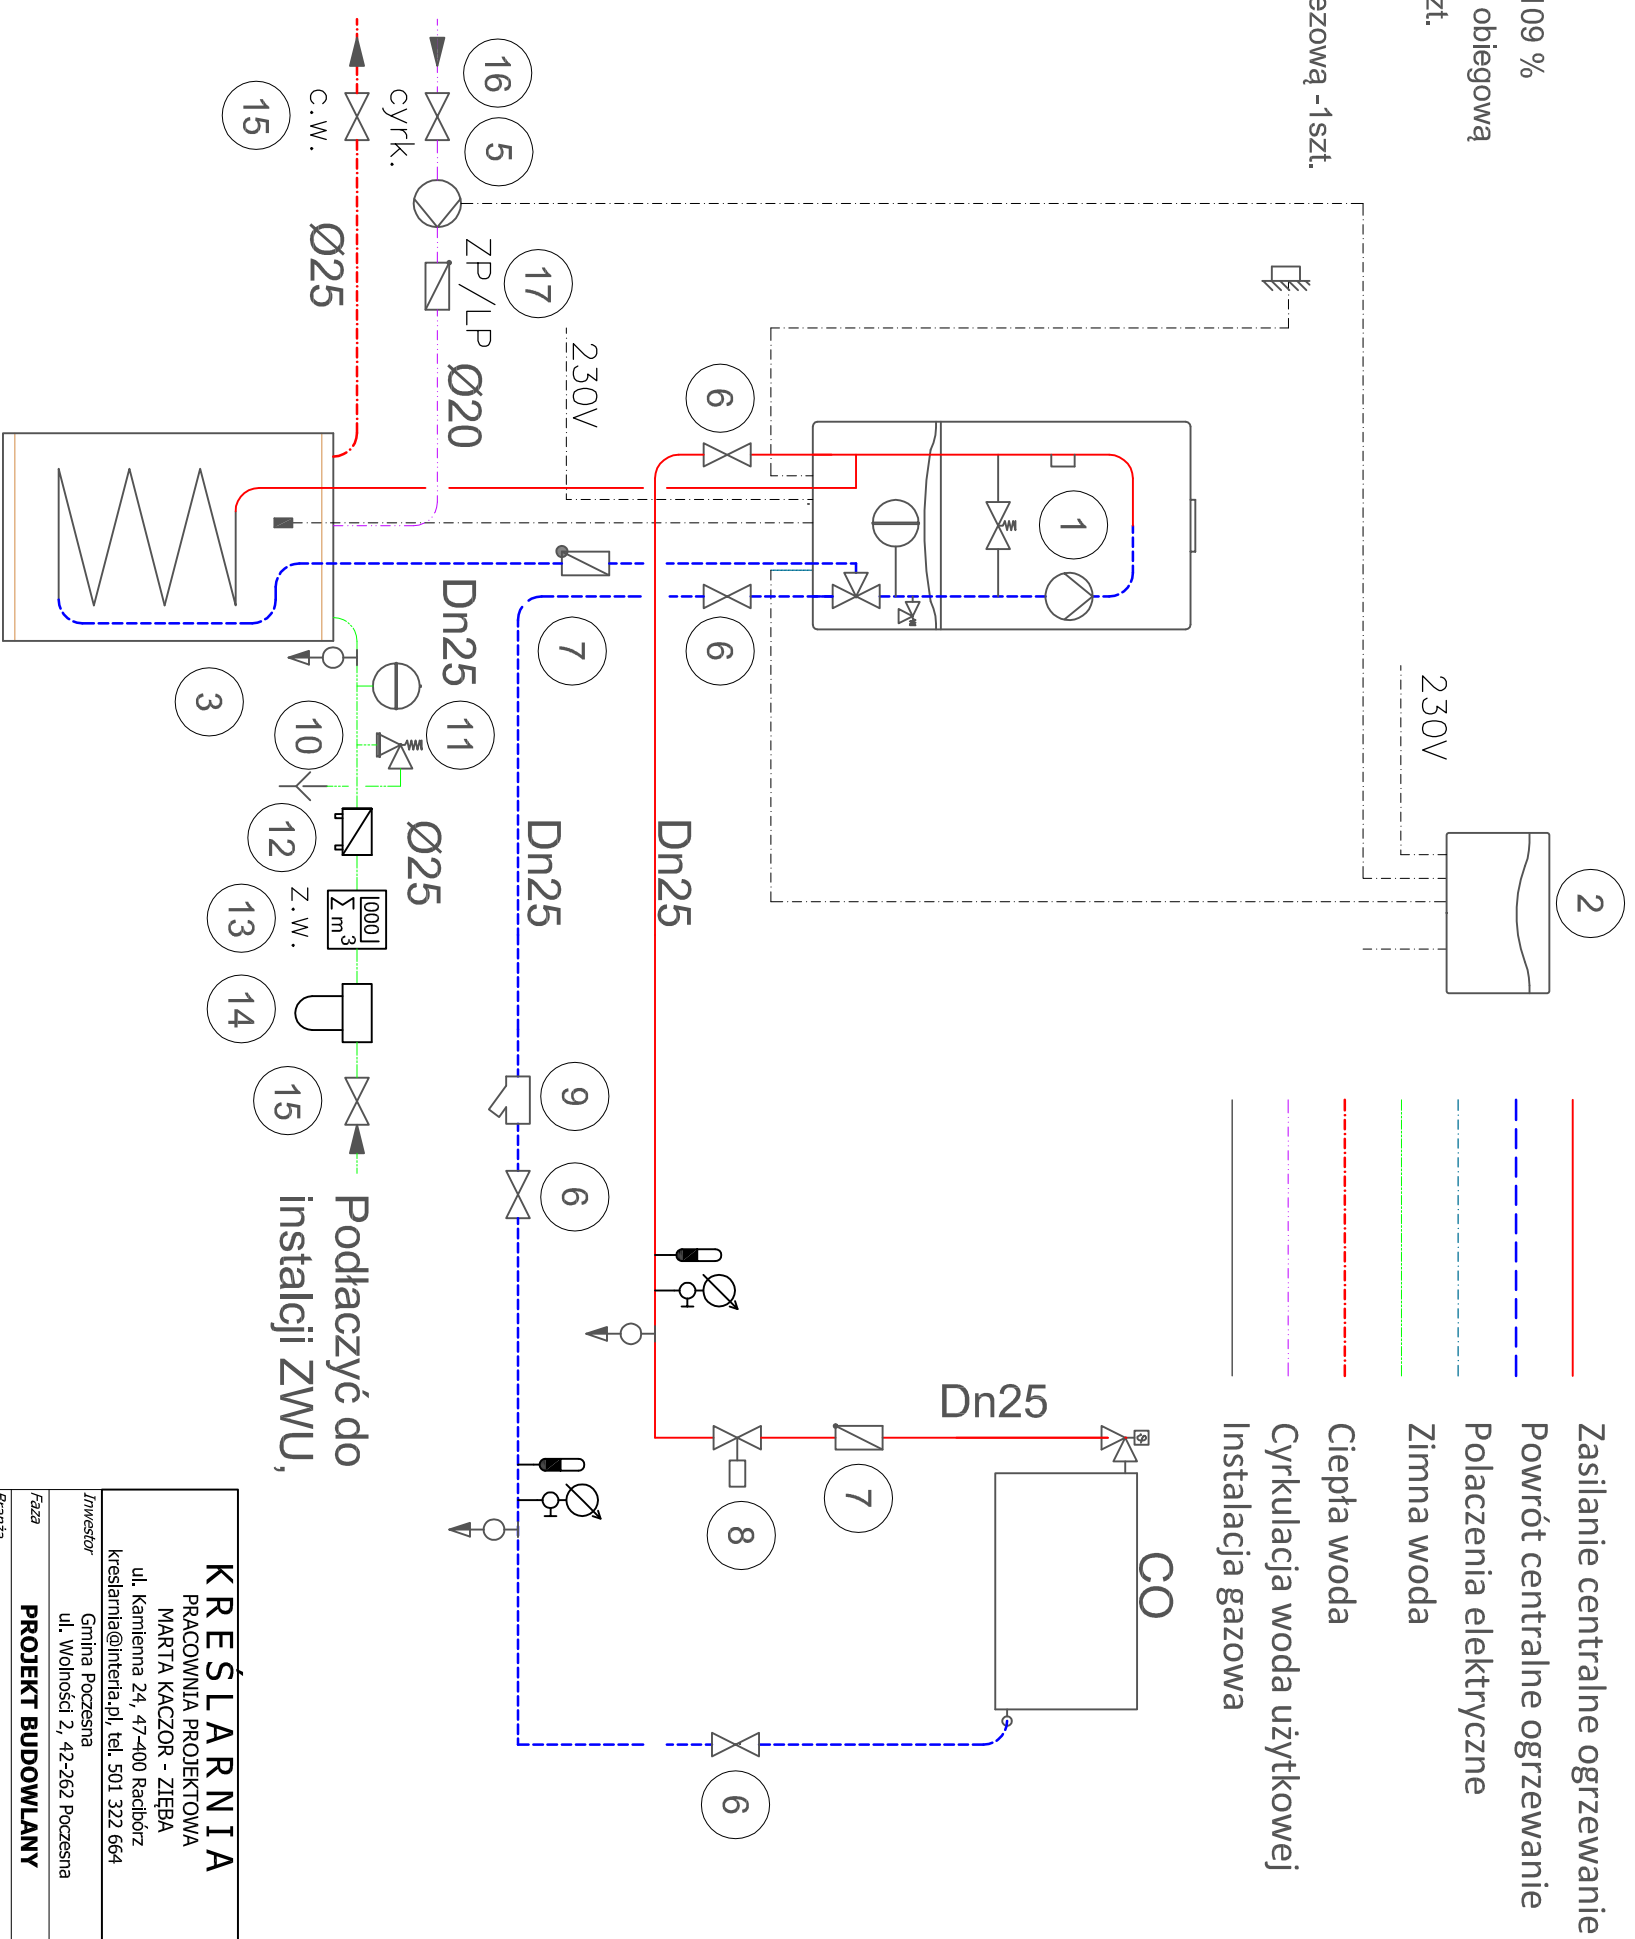

Zasilanie centralne ogrzewanie
Powrót centralne ogrzewanie
Poleczenia elektryczne
Zimna woda
Ciepła woda
Cyrkulacja woda użytkowej
Instalacja gazowa

Podłączyć do instalacji ZWU,

KREŚLARŃIA PRACOWNIA PROJEKTOWA MARTA KACZOR - ZIĘBA ul. Kamienna 24, 47-400 Radbórz kreslarnia@interia.pl, tel. 501 322 664	
<i>Inwestor</i>	Gmina Poczesna ul. Wolności 2, 42-262 Poczesna
<i>Faza</i>	PROJEKT BUDOWLANY
<i>Branża</i>	SANITARNA
<i>Temat</i>	Budowa Ośrodka Zdrowia w Nieradzie z siedzibą w Michalowie
<i>Adres inwestycji</i>	ul. Leszczyńska, 42-262 Michalów gmina Poczesna,
<i>Projektant</i>	działka nr 27/6; obręb Michalów-0008; jednostka ewidencyjna Poczesna - 240413.2 mgr. inż. Seweryn Urbański maj 2018 specjalność Instalacyjna SLK/2876/PO05/11
<i>Sprawdzający</i>	mgr. inż. Kamila Dziubek maj 2018 specjalność Instalacyjna SLK/2573/PO05/09
<i>Skala:</i>	Schemat kotłowni gazowej
<i>Nr rysunku</i>	o mocy 26 kW IS2