



C22

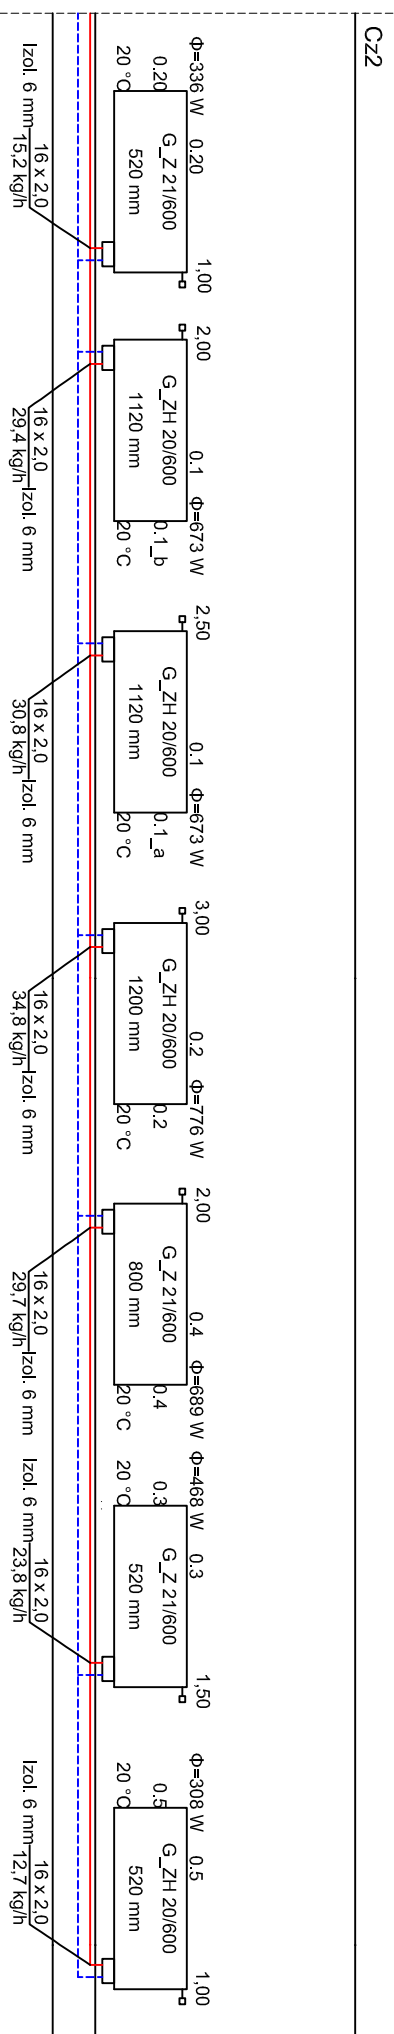

C21

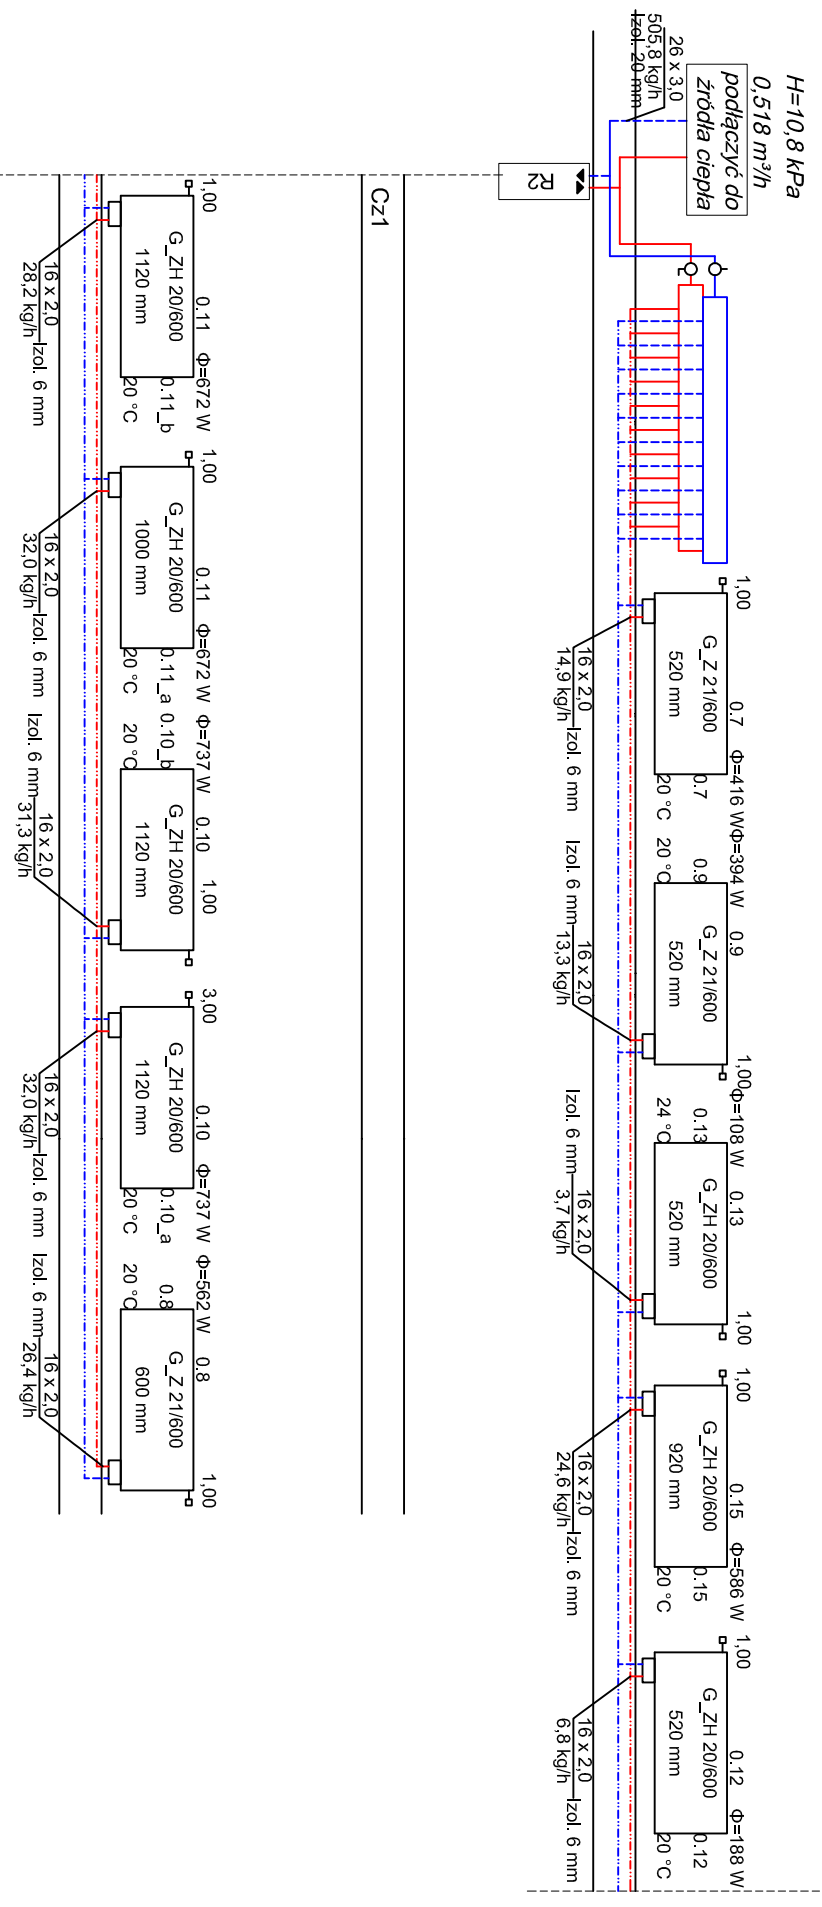

C21

<b>KREŚLARNIA</b>	
PRACOWNIA PROJEKTOWA	
MARTA KACZOR - ZIEBA	
ul. Kamienna 24, 47-400 Racibórz	
kreslamia@interia.pl, tel. 501 322 664	
Investor	Gmina Poczesna ul. Wolności 2, 42-262 Poczesna
Faza	<b>PROJEKT BUDOWLANY</b>
Branża	SANITARNA
Temat	<b>Budowa Ośrodka Zdrowia w Nieradzie z siedzibą w Michalowie</b>
Adres inwestycji	ul. Leszczyńska, 42-262 Michalów gmina Poczesna, działka nr 27/6; obręb Michalów-0008; jednostka ewidencyjna Poczesna - 240413.2
Projektant	mgr inż. Seweryn Urbański specjalność Instalacyjna SIK/2876/PO05/11 maj 2018
Sprawdzający/mgr. inż. Kamila Działek	specjalność Instalacyjna SIK/2573/PO05/09 maj 2018
Skala:	1:100
Nr rysunku	IS8
Rozwinęte- Instalacja CO	