


Obsypka piaskowa o gr. 0,30 m

Zawór przelotowy żeliwny DN40 mm
Wodomierz skrzydełkowy DN32 mm JS-10 na konsoli
Zawór przelotowy żeliwny z odw. DN40 mm
Zawór antyskażeniowy BA DN40 mm
Zawór przelotowy żeliwny DN40 mm
Filtr siatkowy DN40
Szczegóły - część rysunkowa

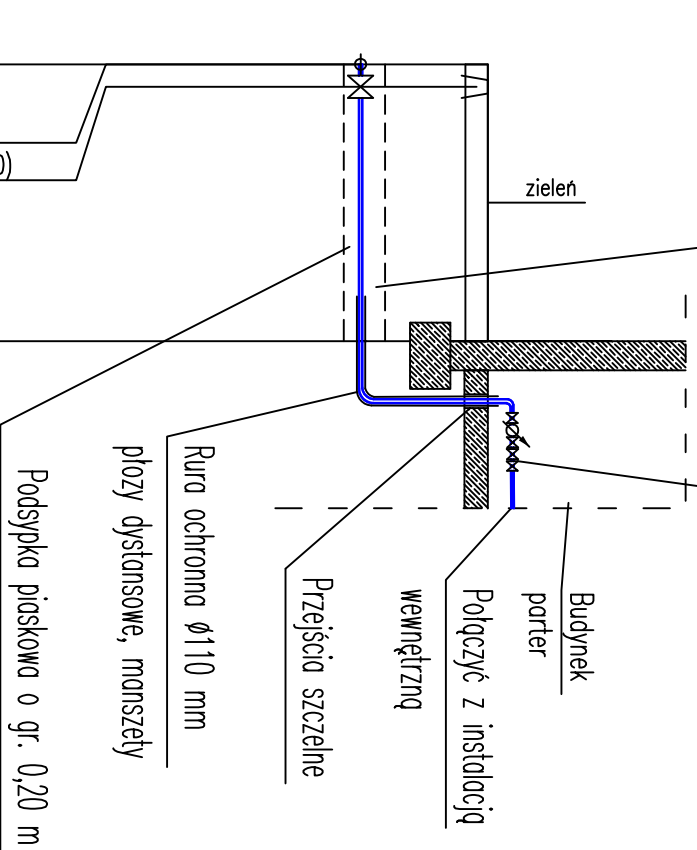

Skala 1:100/100

P.p. = 275.00

Rzędna istniejącego terenu	286.20	284.50	286.20
Rzędna osi proj. rurociągu	284.50	284.50	284.50
Długość odcinka	0.30	3.40	3.70
Proj. spadek rurociągu, odległość	L=3.70	i=0.0	%
Proj. średnica nominalna, materiał	PE100	Ø 50	4,6 mm SDR11
Prędkość, przepływ	Ø0	1.85	3.70
Hektometr i odległości	Ø0	1.85	3.70

KRĘSLARNIA

PRACOWNIA PROJEKTOWA

MARTA KACZOR - ZIĘBA

ul. Kamienna 24, 47-400 Radbórz

kreslarnia@interia.pl, tel. 501 322 664

Investor

Gmina Poczesna

ul. Wolności 2, 42-262 Poczesna

Faza

PROJEKT BUDOWLANY

branża

SANITARNA

Temat

Budowa Ośrodka Zdrowia w Nieradzie z

śledzłą w Michalowie

Budowa przyłącza wody i kanalizacji sanitarnej

Adres

ul. Leszczyńska, 42-262 Michalów

Investycji

gmina Poczesna,

działka nr 27/6; obręb Michalów-0008;

jednostka ewidencyjna Poczesna - 240413 2

Projektant:

mgr inż. Seweryn Urbanowski maj 2018

specjalność: instalacja

SLK/3876/POOS/11

Skala:

1:100/100

Nr rysunku

S4

Profil przyłącza wody