


Skala 1:100/250

P.p. = 275.00

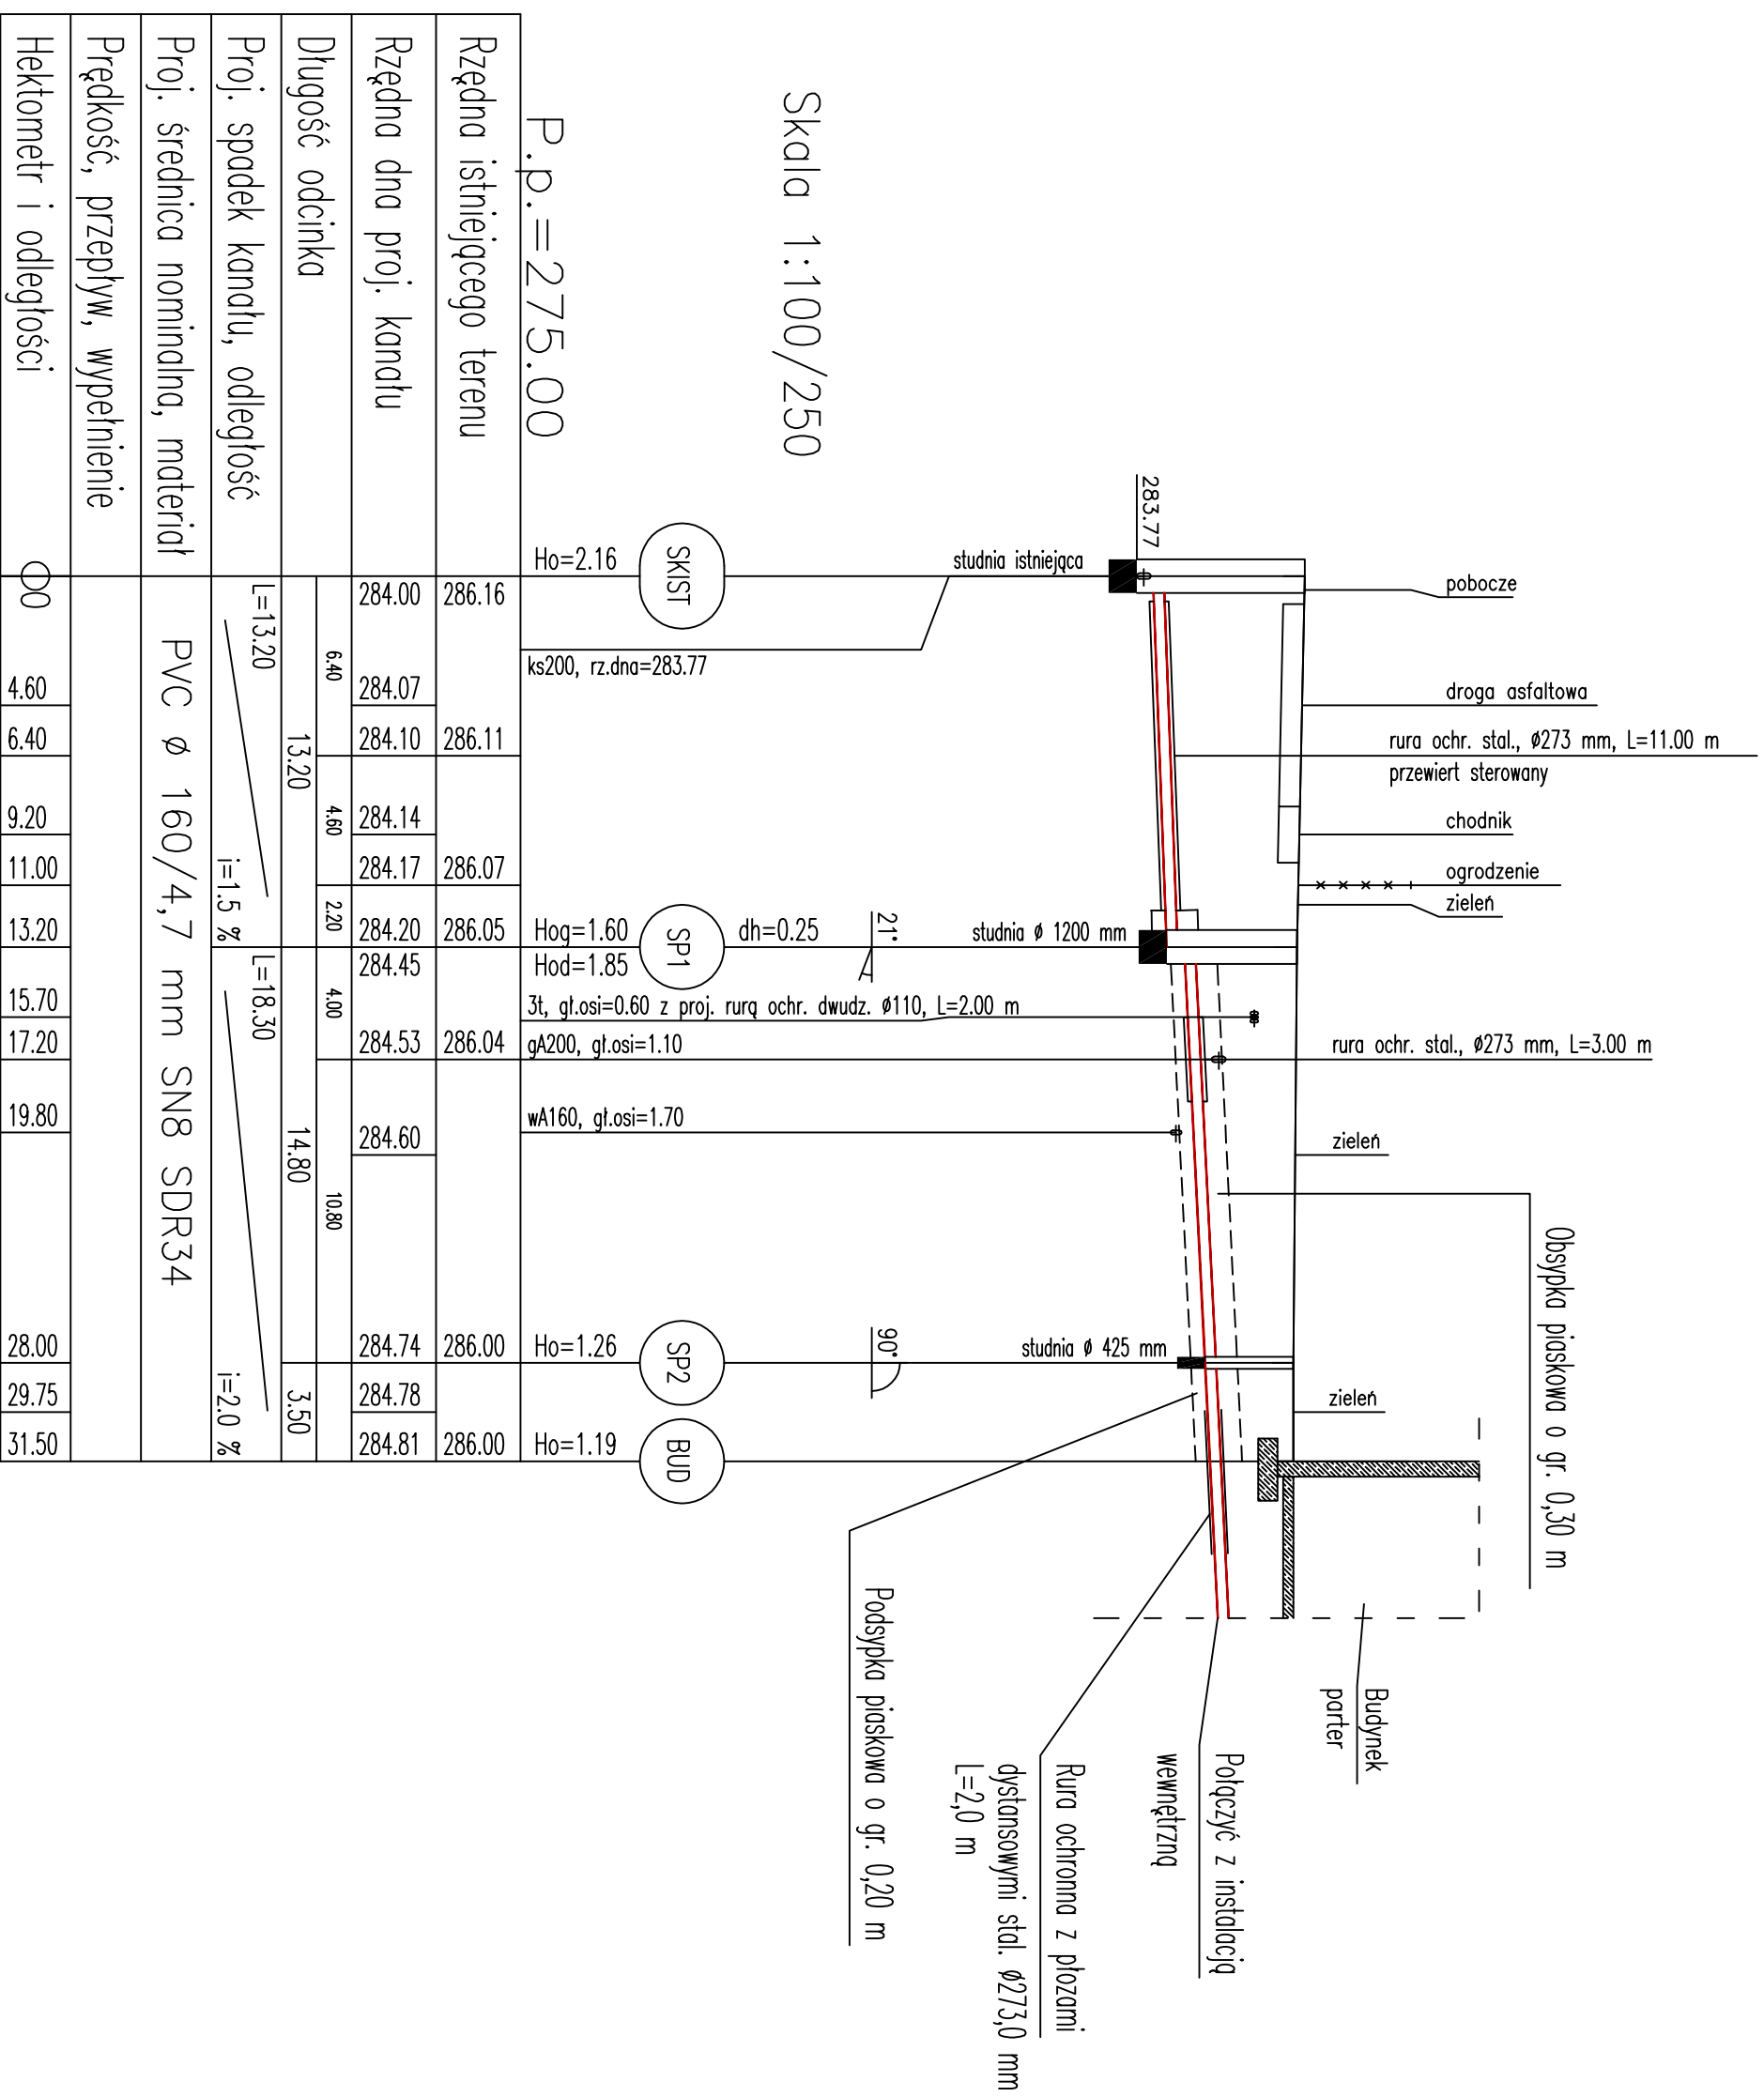

Rzędna istniejącego terenu	286.16	284.00	284.07	284.10	284.14	284.17	284.20	284.45	284.53	284.60	284.74	284.78	284.81
Rzędna dna proj. kanalu		284.00											
Długość odcinka		6.40			4.60		2.20	4.00		10.80			3.50
Proj. spadek kanalu, odległość		L=13.20		i=1.5%		L=18.30		i=2.0%					
Proj. średnica nominalna, materiał		PVC ø 160/4,7 mm SN8 SDR34											
Prędkość, przepływ, wypełnienie													
Hektometr i odległości	00	4.60	6.40	9.20	11.00	13.20	15.70	17.20	19.80	28.00	29.75	31.50	

KREŚLARŃNIA
PRACOWNIA PROJEKTOWA
MARTA KACZOR - ZIĘBA
ul. Kamienna 24, 47-400 Radbórz
kreslarnia@interia.pl, tel. 501 322 664

INWESTOR
Gmina Poczesna
ul. Wolności 2, 42-262 Poczesna

Faza
PROJEKT BUDOWLANY

BRANŻA
SANITARNA

Temat
Budowa Ośrodka Zdrowia w Nieradzie z siecią w Michalowie

Adres inwestycji
ul. Leszczyńska, 42-262 Michalów
gmina Poczesna

Projektant
jednostka ewidencyjna Poczesna - 240413 2
mgr inż. Seweryn Urbanowski maj 2018
specjalność: instalacja
SIK/3876/POOS/11

Skala:
1:100/250

Nr rysunku
S5

Profil przyłącza kanalizacji sanitarnej