


ZESTAW WODOMIERZOWY

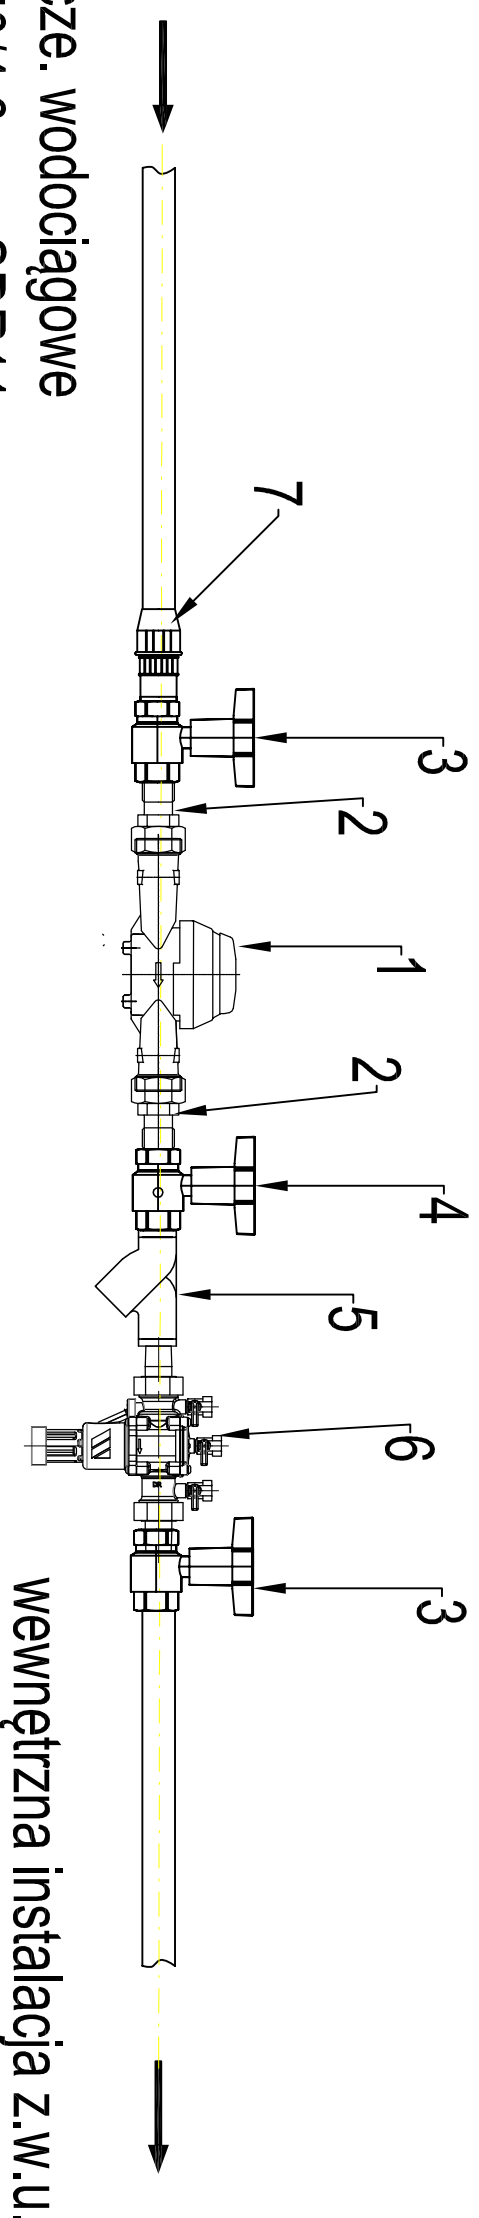

przylącze. wodociągowe
PE Ø 50/4,6 mm SDR11

1. wodomierz jednostrumieniowy klasy C JS10 DN32 na konsoli
2. łączniki wodomierzowe mosiężne gwint 1 1/2"
3. zawór przelotowy żeliwny DN40
4. zawór przelotowy żeliwny z odw. DN40
5. filtr siatkowy DN40
6. zawór antyskażeniowy BA DN40
7. złączka z gwintem zewn. 50/1 1/2"

KREŚLARŃIA PRACOWNIA PROJEKTOWA MARTA KACZOR - ZIEBA ul. Kamienna 24, 47-400 Radbórz kreslarnia@interia.pl, tel. 501 322 664	
<i>Investor</i>	Gmina Poczesna ul. Wolności 2, 42-262 Poczesna
<i>Faza</i>	PROJEKT BUDOWLANY
<i>Baraż</i>	SANITARNA
<i>Temat</i>	Budowa Ośrodka Zdrowia w Nieradzie z siedzibą w Michalowie Budowa przyłącza wody i kanalizacji sanitarnej
<i>Adres</i>	ul. Leszczyńska, 42-262 Michalów gmina Poczesna,
<i>Investycji</i>	działka nr 27/6; obręb Michalów-0008; jednostka ewidencyjna Poczesna - 240413.2
<i>Projektant:</i>	mgr inż Seweryn Urbański maj 2018 specjalność Instalacyjna SIK/2876/POOS/11
<i>Skala:</i>	-/-
<i>Nr rysunku</i>	S7

Schemat zestawu wodomierzowego