


# PRZEKRÓJ A-A

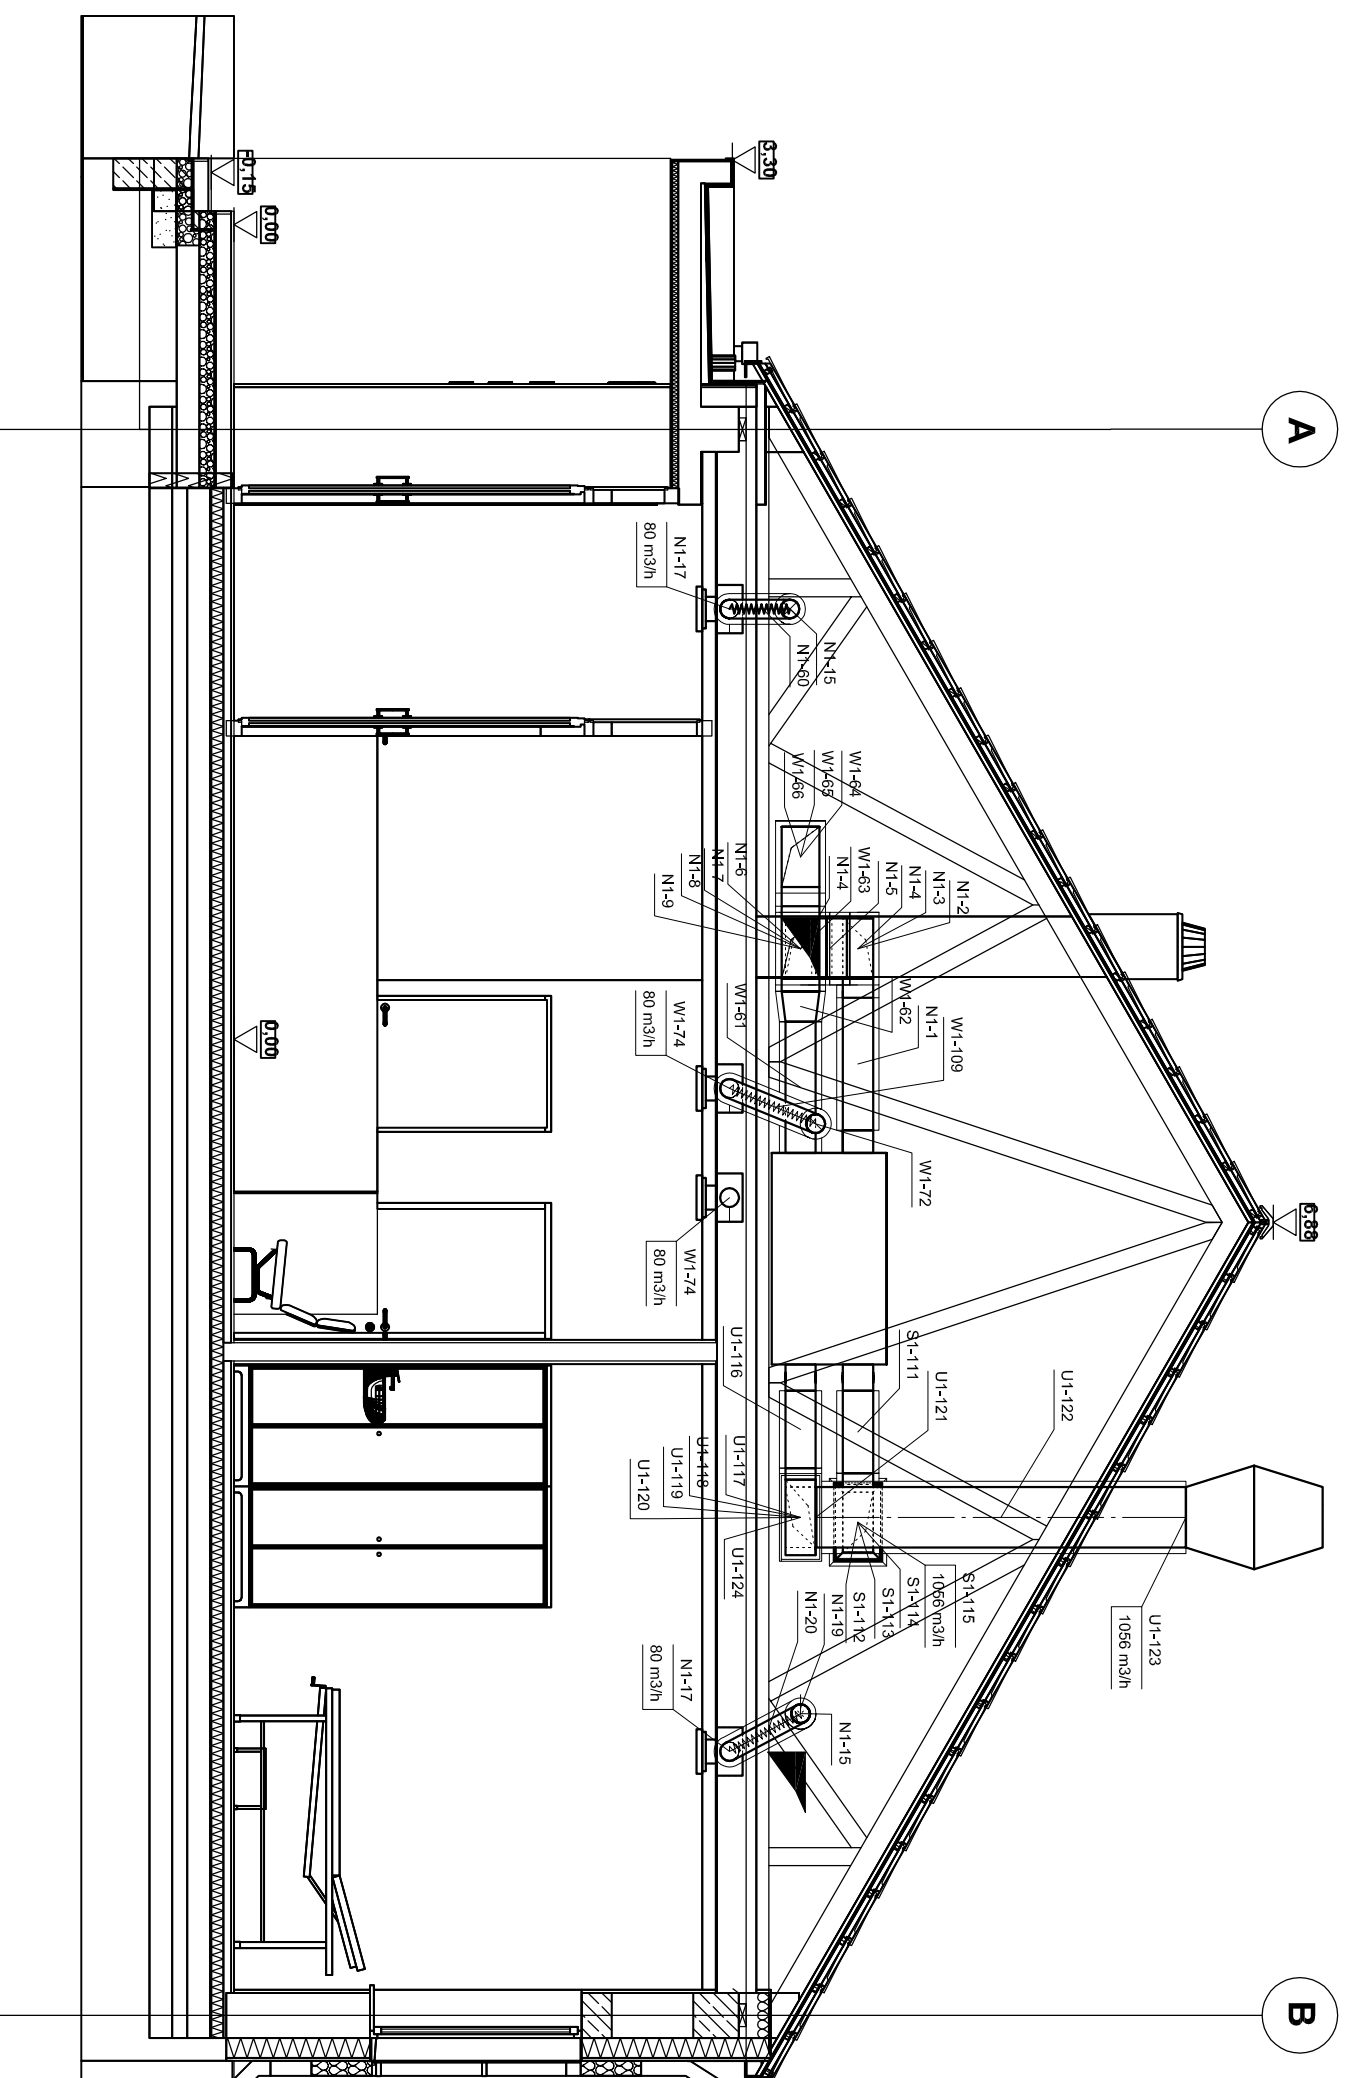

<p><b>KREŚLARŃNIA</b>  <b>PRACOWNIA PROJEKTOWA</b>  <b>MARTA KACZOR - ZIĘBA</b>          ul. Kamienna 24, 47-400 Racibórz          kreslamia@interia.pl, tel. 501 322 664</p>	
<p><b>Inwestor</b>          Gmina Poczesna          ul. Wolności 2, 42-262 Poczesna</p>	
<p><b>Faza</b>  <b>PROJEKT BUDOWLANY</b></p>	
<p><b>Branża</b>          SANITARNA</p>	
<p><b>Temat</b>  <b>Budowa Ośrodka Zdrowia w Nieradzie z</b>  <b>siedzlą w Michalowie</b></p>	
<p><b>Adres inwestycji</b>          ul. Leszczyńska, 42-262 Michalów          gmina Poczesna,</p>	
<p><b>Projektant:</b>          mgr. inż. Seweryn Urbański          specjalność: instalacyjna          SLK/2573/POOS/09</p>	
<p><b>Sprawdzający:</b> mgr. inż. Kamila Dziubek          specjalność: instalacyjna          SLK/2573/POOS/09</p>	
<p><b>Skala:</b>          1:50</p>	
<p><b>Nr rysunku</b>  <b>W2</b></p>	
<p><b>Przekrój A-A - instalacja wentylacji</b></p>	