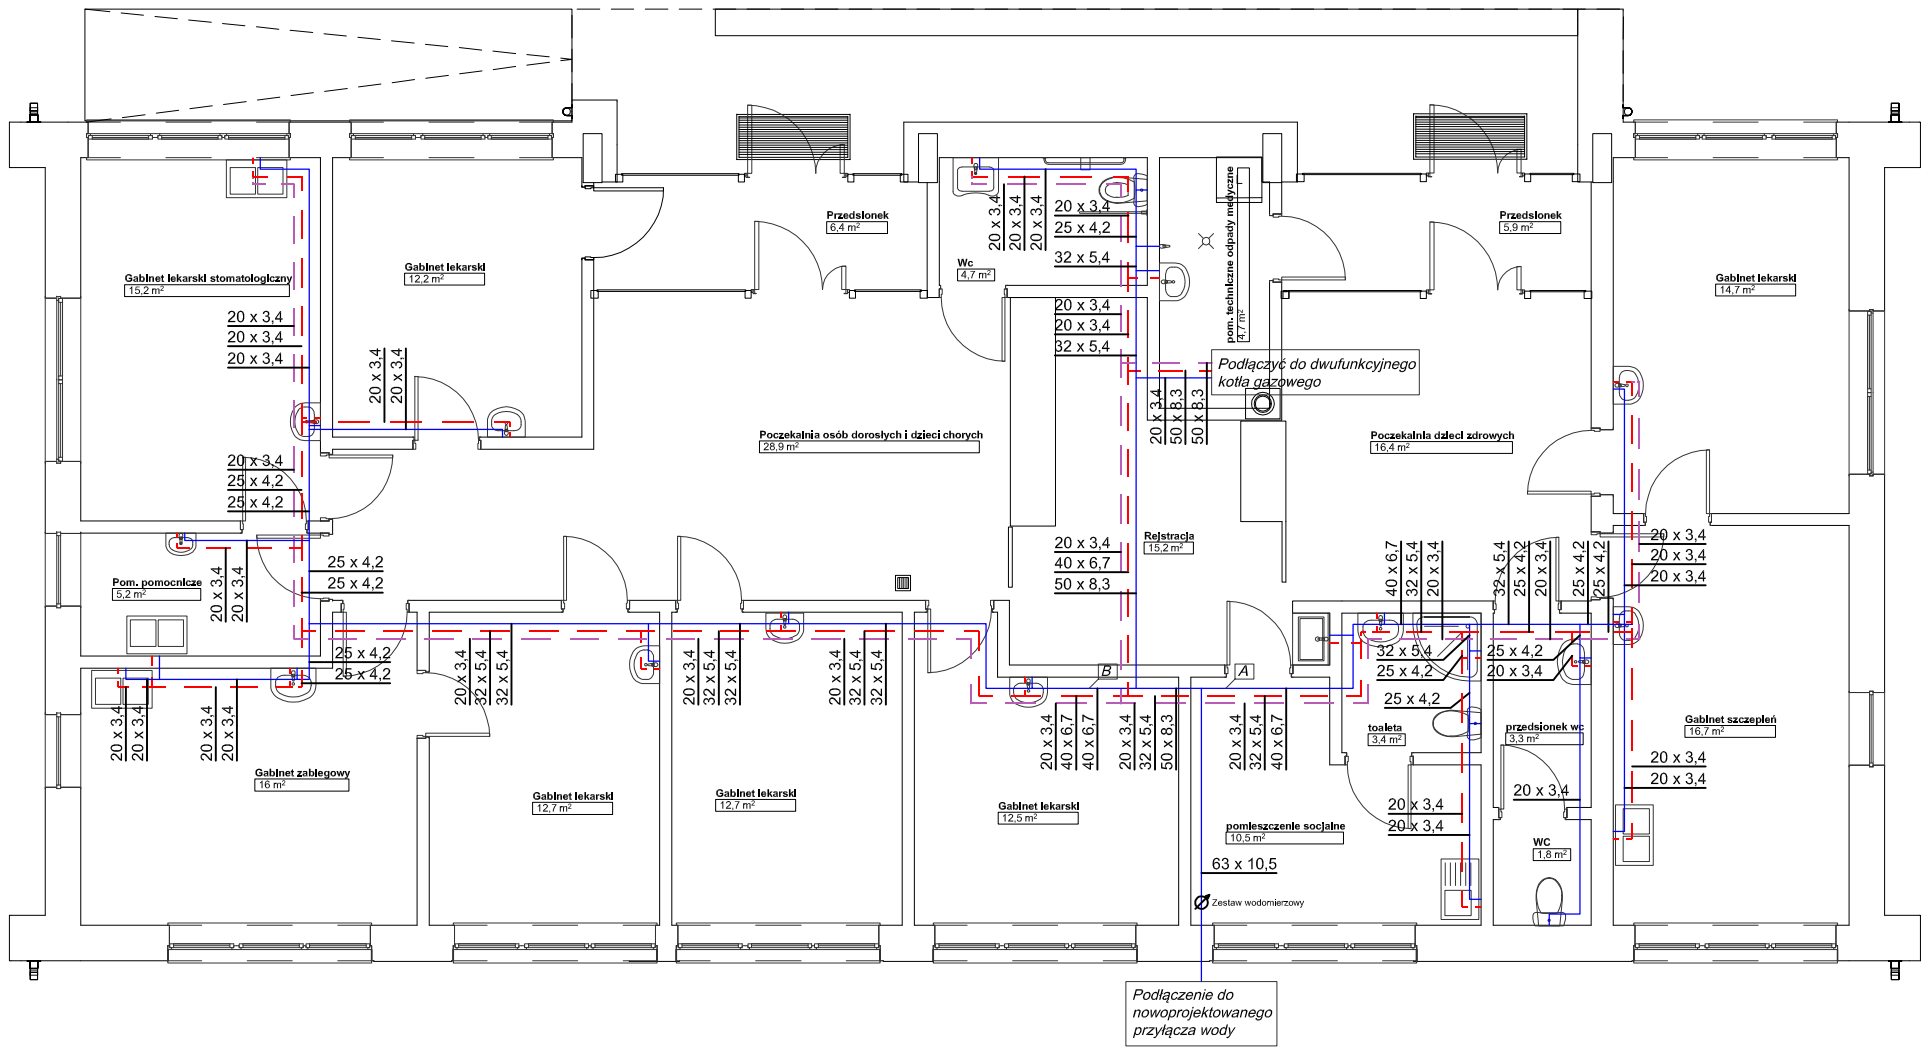

LEGENDA:

projektowana woda zimna

projektowana woda ciepła

projektowana cyrkulacja

UWAGA:

–rurociągi montować na konsolach, uchwytach montażowych

KREŚLARNIA
PRACOWNIA PROJEKTOWA
MARTA KACZOR - ZIĘBA
ul. Kamienna 24, 47-400 Racibórz
kreslarnia@interia.pl, tel. 501 322 664

Inwestor	Gmina Poczesna ul. Wolności 2, 42-262 Poczesna
Faza	**PROJEKT BUDOWLANY**
Branża	SANITARNA
Temat	**Budowa Ośrodka Zdrowia w Nieradzie z siedzibą w Michałowie**
Adres inwestycji	ul. Leszczynowa, 42-262 Michałów gmina Poczesna, działka nr 27/6; obręb Michałów-0008; jednostka ewidencyjna Poczesna - 240413_2

Projektant:	mgr.inż Seweryn Urbański specjalność instalacyjna SLK/3876/POOS/11	maj 2018
Sprawdzający:	mgr. inż Kamila Dziubek specjalność Instalacyjna SLK/2573/POOS/09	maj 2018
Skala: 1:100	Rzut parteru - instalacja wodociągowa	
Nr rysunku **WK1**		