

MAPA DO CELÓW PROJEKTOWYCH
 woj. łódzkie; powiat częstochowski
 Jednostka ewidencyjna Poczesna- 240413_2
 Obręb Huta Stara B - 0004
 działki : 153/55, 153/56

GK. 6641.814.2018

Mapa zasadnicza układ 2000(6): 6.140.31.06.3.3
 Układ odniesienia wysokości - Kronsztadt 86
 Skala 1 : 500

Mapę sporządził geodeta uprawniony Jan Zduńczyk

W zakresie działki 153/56 niniejsza mapa spełnia wymogi par. 79 pkt 5 i 6 DZ.U nr 263 poz 1572 z 2011 r. Rozporządzenia Ministra Spraw Wewnętrznych i Administracji

W zakresie działki 153/55 niniejsza mapa nie spełnia wymogów par. 79 pkt 5 i 6 DZ.U nr 263 poz 1572 z 2011 r. Rozporządzenia Ministra Spraw Wewnętrznych i Administracji

Brak słupek gruntowych na przedmiotowych działkach

Dane planistyczne naniesiono na podstawie Uchwały NR 25/IV/15 RADY GMIN POCZESNA z dnia 29 stycznia 2015 r.

Legenda


- linia rozgraniczająca przeznaczenie gruntów w MPZP
- nieprzekraczalna linia zabudowy
- MW tereny zabudowy mieszkaniowej wielorodzinnej
- U tereny zabudowy usługowej
- KPJ tereny ciągów pieszo-jezdnych



lokalizacja: Huta Stara B, ul. Klubowa 1 Poczesna

▲ wejście do budynku

- 1. przedmiotowy budynek
- 2. chodnik
- 3. proj. pochylnia
- 4. proj. chodnik
- 5. teren biologicznie czynny

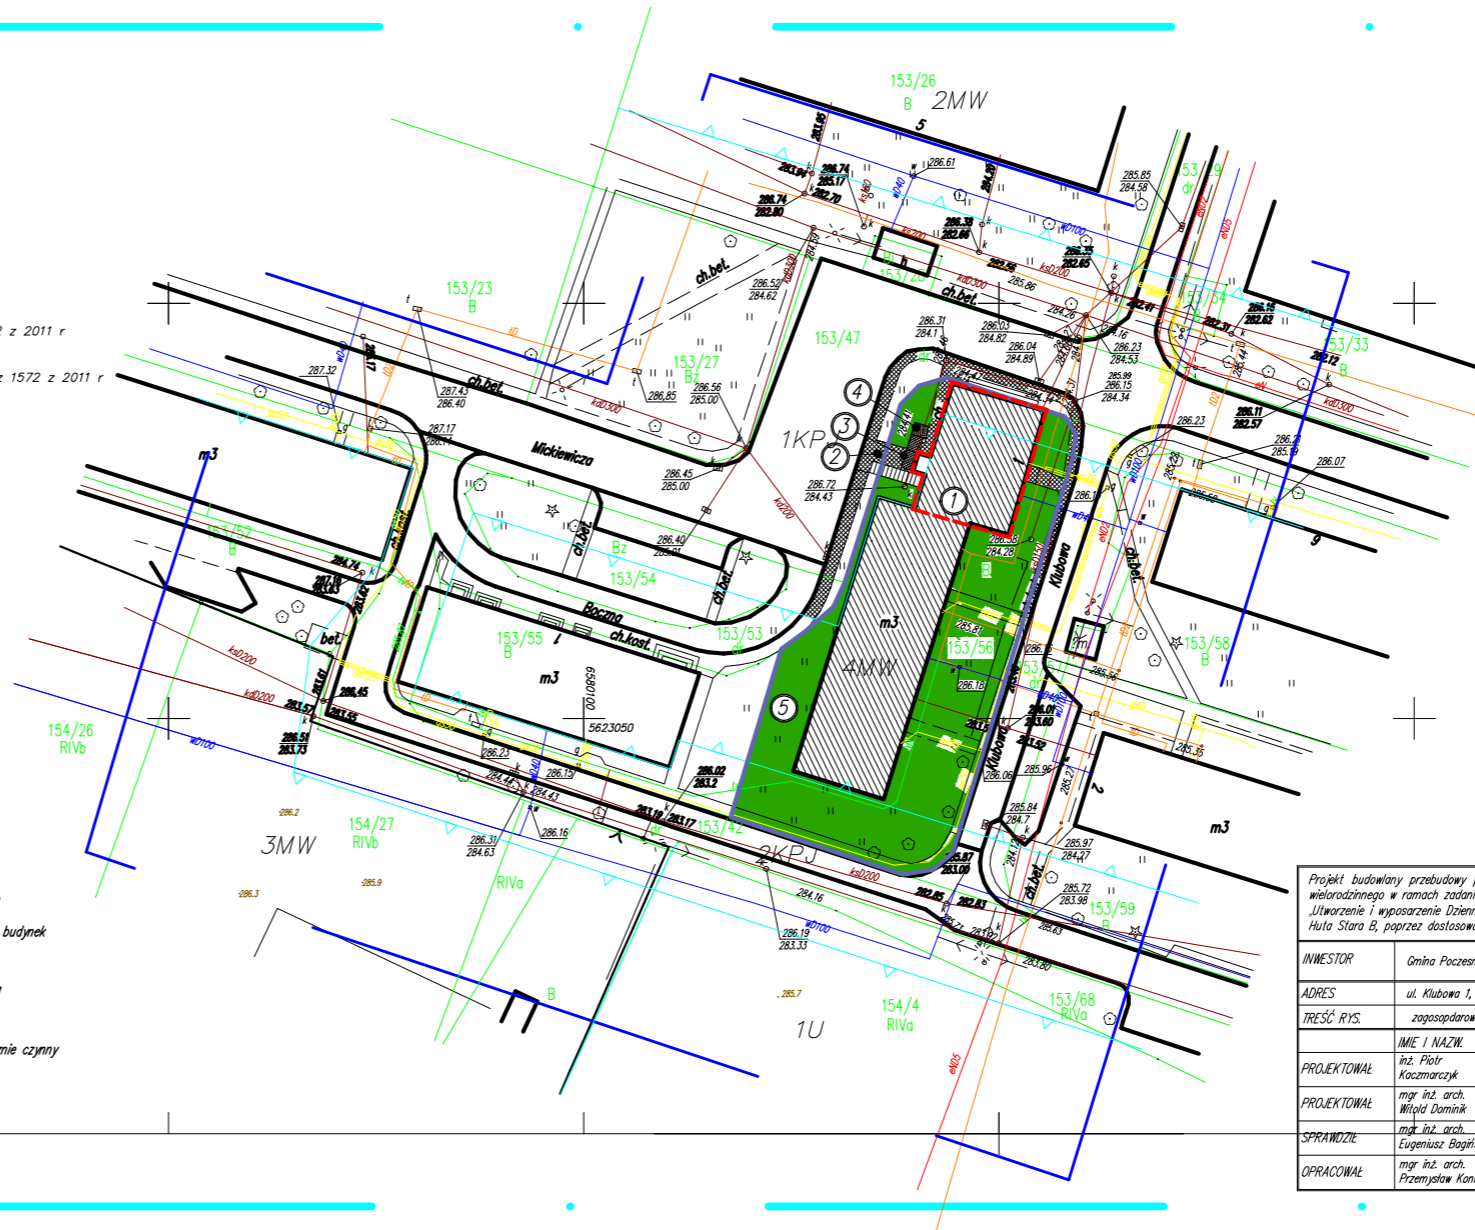

zagospodarowanie terenu
 działki nr 153/56
 obręb Huta Stara B 0004
 skala 1:500

Podkład mapy, na którym wykonano projekt jest zgodny z mapą do celów projektowych zarejestrowaną pod nr. G111.6641.814.2018 z _____.2018

Bilans terenu	m ²
pow. zabudowy (istniejąca)	580,00
pow. komunikacji	78,92
pow. działki:	1381

powierzchnia zabudowy wynosi 49,11%
 wielkość powierzchni biologicznie czynnej wynosi 52,48%
 zakres opracowania

Projekt budowlany przebudowy pomieszczeń zlokalizowanych na parterze budynku mieszkalnego wielorodzinnego w ramach zadania pn. „Utworzenie i wyposażenie Dziennego Domu Seniora na terenie gminy poczesna, w miejscowości Huta Stara B, poprzez dostosowanie i rekonstrukcję istniejącej infrastruktury lokalowej”

INWESTOR	Gmina Poczesna, ul. Wolności 2, Poczesna				
ADRES	ul. Klubowa 1, Huta Stara B, Poczesna, działka nr ewid. 153/55, obręb 0004				
TREŚĆ RYS.	zagospodarowanie terenu				
IMI I NAZW.	NR UPRAWNIENI	PODPIS	DATA	SKALA	NR RYS.
PROJEKTOWAŁ	inż. Piotr Kaczmarczyk	PI 83861/20/83	08/2018	1:500	1
PROJEKTOWAŁ	mgr inż. arch. Witold Damiński	65/98			
SPRAWDZIŁ	mgr inż. arch. Eugeniusz Bogiński	21/25/11			
OPRACOWAŁ	mgr inż. arch. Przemysław Koniński	-----			NR STR. 7