


# SZCZEGÓŁ POŁĄCZENIA STUDZIENKI ŚCIEKOWEJ Z ROWEM

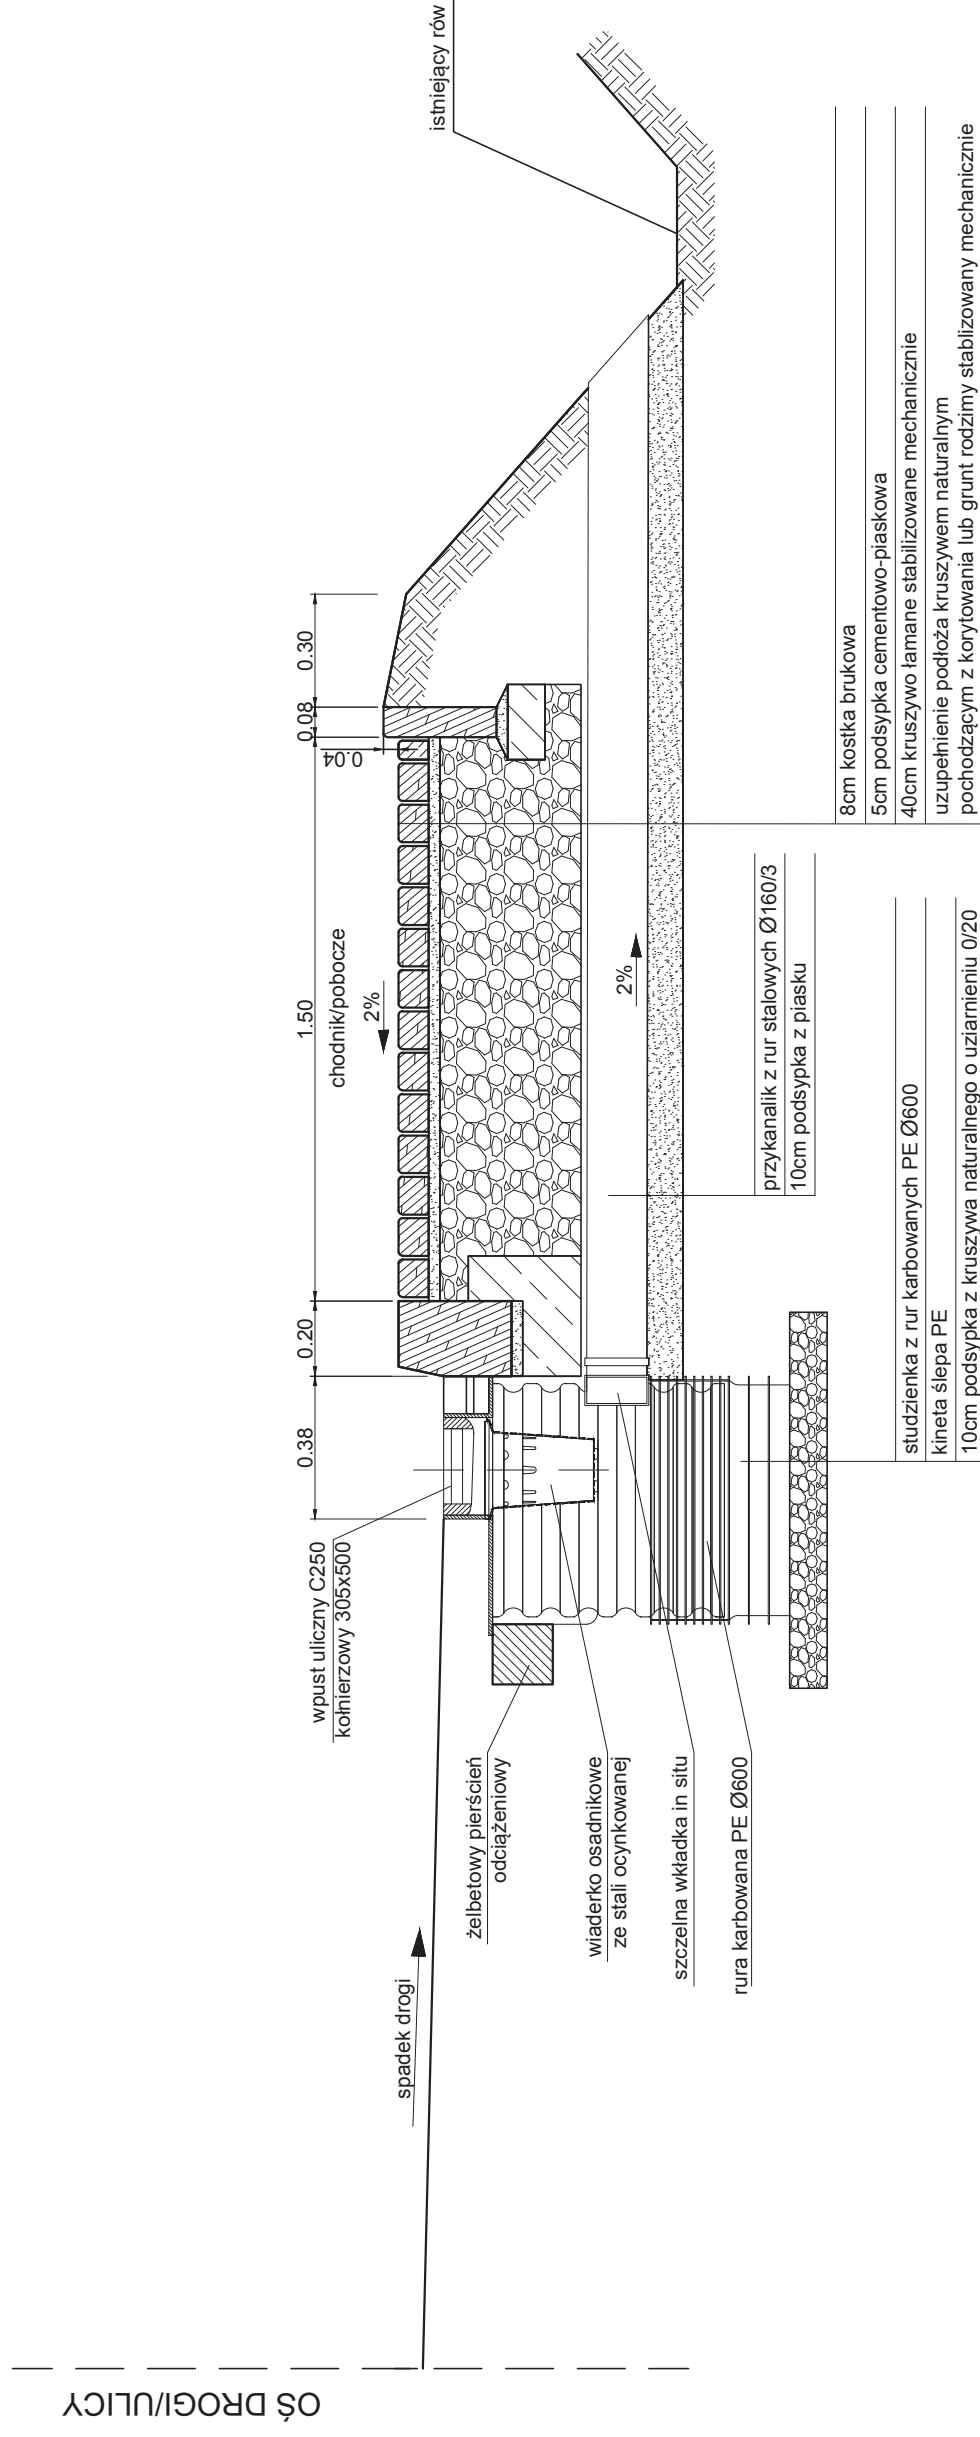

temat: REMONT CHODNIKA ORAZ NAWIERZCHNI I POBOCZA W/C UL. STRAŻACKIEJ W M. POCZESNA W GRANICACH ISTNIEJĄCEGO PASA DROGOWEGO	Investor: Gmina Poczesna ul. Wolności 2 42-262 Poczesna
treść: SZCZEGÓŁ POŁĄCZENIA STUDZIENKI ŚCIEKOWEJ Z ROWEM	Jednostka projektowa: Usługi projektowe Lech Marcisz ul. Pszenna 18 43-300 Bielsko-Biała
projektował: mgr inż. Lech Marcisz 102/89-BB	stadium: projekt wykonawczy
sprawił: mgr inż. Justyna Krupka	skala: 1:20
	nr rys.: 1.4