


OTWORY W OSŁONACH . SKALA 1:2

Wielkość otworów zgodnie z wymaganiami Normy PN-EN 1176-1 dobrana, aby uniknąć ryzyka zakleszczeń. Norma PN-EN 1176-1 podaje wymiary otworów (wymary w dowolną stronę), jakich nie można stosować, ze względu na ryzyko zaklinowania m. in. palców czy całych dłoni

Zakazane wymiary otworów: między 8-25 mm oraz 89-230 mm. Dozwolone są otwory o wymiarach: poniżej 8 mm, 25-89 mm oraz powyżej 230 mm.

	RAL 7004	szary
	RAL 1028	pomarańczowy
	RAL 5015	niebieski
	RAL 3011	bordowy

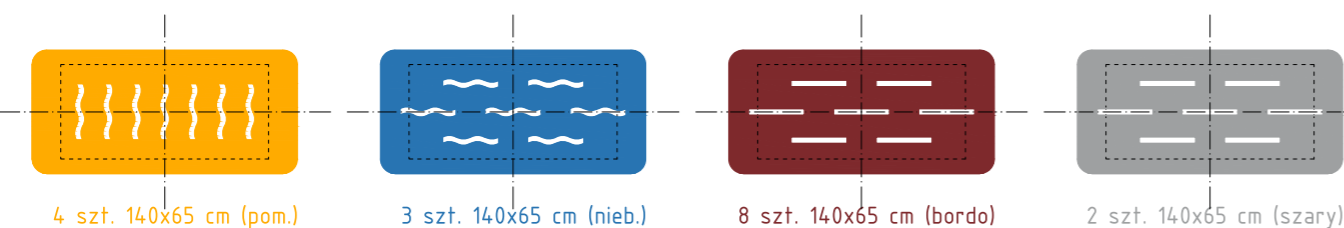

SKALA 1:20

SKALA 1:40

OSŁONY NA GRZEJNIKI

Inspirowane elementami z herbu Gminy Poczesna (związanymi z tożsamością i historią gminy) oraz charakterystyczną dla Poczesnej drogą z cegły klinkierowej. Przetransponowane na proste geometryczne formy zostały elementy herbu: płomień ognia kuźniczego pieca oraz wstęgi-fale rzeki Warty, a także układ cegieł w wątku. Kolory elementów odpowiednio.

Osłony wykonane z laminowanych, kolorowych płyt MDF gr. 16mm (otwory wycinane na zamówienie). Mocowanie do ściany: systemowe

	wymiary OSŁON GRZEJNIKOWYCH	wymiary istniejących GRZEJNIKÓW
1	HALL PRZEDSZKOLA 6 szt. 120x65 cm (bordo)	* 6 szt. 90x10x50 cm
2	SZATNIA 1 szt. 140x65 cm (bordo)	1 szt. 110x6x50 cm
3	JADALNIA 3 szt. 140x65 cm (bordo)	3 szt. 110x6x50 cm
4	ŚWIETLICA 3 szt. 140x65 cm (bordo)	3 szt. 110x6x50 cm
5	POM. ADM. 1 szt. 140x65 cm (szary)	1 szt. 110x6x50 cm
6	POM. SOC. 1 szt. 140x65 cm (szary)	1 szt. 110x6x50 cm
7.A	KOMUNIKACJA 1 szt. 140x65 cm (bordo)	** 1 szt. 110x6x50 cm
7.B	WIATROŁAP -	-
8	POM. PORZĄDKOWE -	-
9.A	SALA pomarańczowa 3 szt. 140x65 cm (pom.)	3 szt. 110x6x50 cm
9.B	TOALETY 1 szt. 140x65 cm (pom.)	1 szt. 110x6x50 cm
10.A	SALA niebieska 3 szt. 140x65 cm (nieb.)	3 szt. 110x6x50 cm
10.B	TOALETY	demontaż: 1 szt. 110x6x50 cm demontaż: 2 szt. 40x6x50 cm nowy: 1 szt. 50x100x6 cm
11	SALA niebieska 2 szt. 190x55 cm (nieb.) 2 szt. 110x55 cm (nieb.)	2 szt. 160x10x40 cm 2 szt. 80x10x40 cm
12	KL. SCH. -	1 szt. 90x6x50 cm

RAZEM:

6 szt. 120x65 cm (bordo)	6 szt. 90x10x50 cm
8 szt. 140x65 cm (bordo)	17 szt. 110x6x50 cm
2 szt. 140x65 cm (szary)	
4 szt. 140x65 cm (pom.)	
3 szt. 140x65 cm (nieb.)	
1 szt. 80x115 cm (nieb.)	nowy: 1 szt. 50x100x6 cm
2 szt. 190x55 cm (nieb.)	2 szt. 160x10x40 cm
2 szt. 110x55 cm (nieb.)	2 szt. 80x10x40 cm
	1 szt. 90x6x50 cm
	demontaż: 1 szt. 110x6x50 cm
	demontaż: 2 szt. 40x6x50 cm
	* przeniesienie 2 szt. 90x10x50 cm
	** przeniesienie 1 szt. 110x6x50 cm

JEDNOSTKA PROJEKTOWA:	PRACOWNIA ARCHYTEKTONICZNA HUBERT WĄSEK ul. Pszczelna 48/6, 30-431 Kraków, tel. 695 282 280, pa@hubertwasek.com	
TEMAT:	Przebudowa oraz zmiana sposobu użytkowania - utworzenie oddziału przedszkolnego w bud. szkoły podst. w Kolonii Poczesna, gm. Poczesna (na wydzielonej części parteru bud., będącego częścią zespołu szkolnego) ul.Szkolna 2, 42-262 Poczesna, działki o nr ewid. 110/4, 110/75 oraz 149/4	
PRZEDMIOT RYS.	OSŁONY GRZEJNIKÓW	
SKALA:	NR RYS.: 1:20,1:2	DATA: 5.A lipiec 2019
PROJEKTANT:	mgr inż. arch. HUBERT WĄSEK NR UP. MPOIA/009/2006	
SPRAWDZAJĄCY:	mgr inż. arch. JERZY KOPYCIAK NR UP. 59/75 K1	