



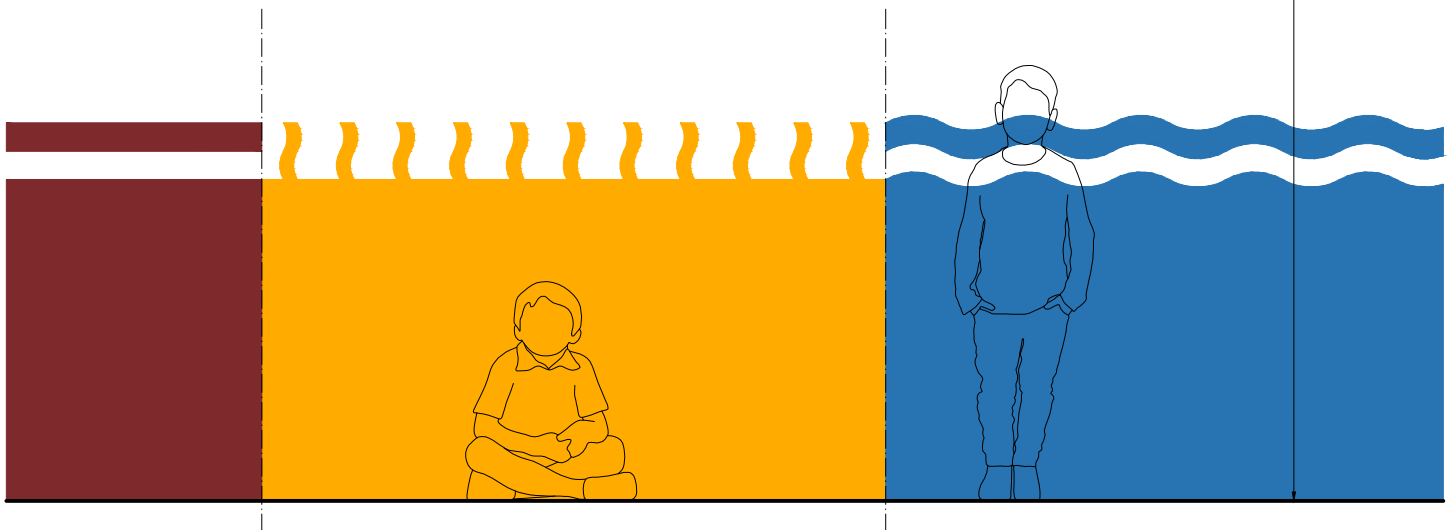


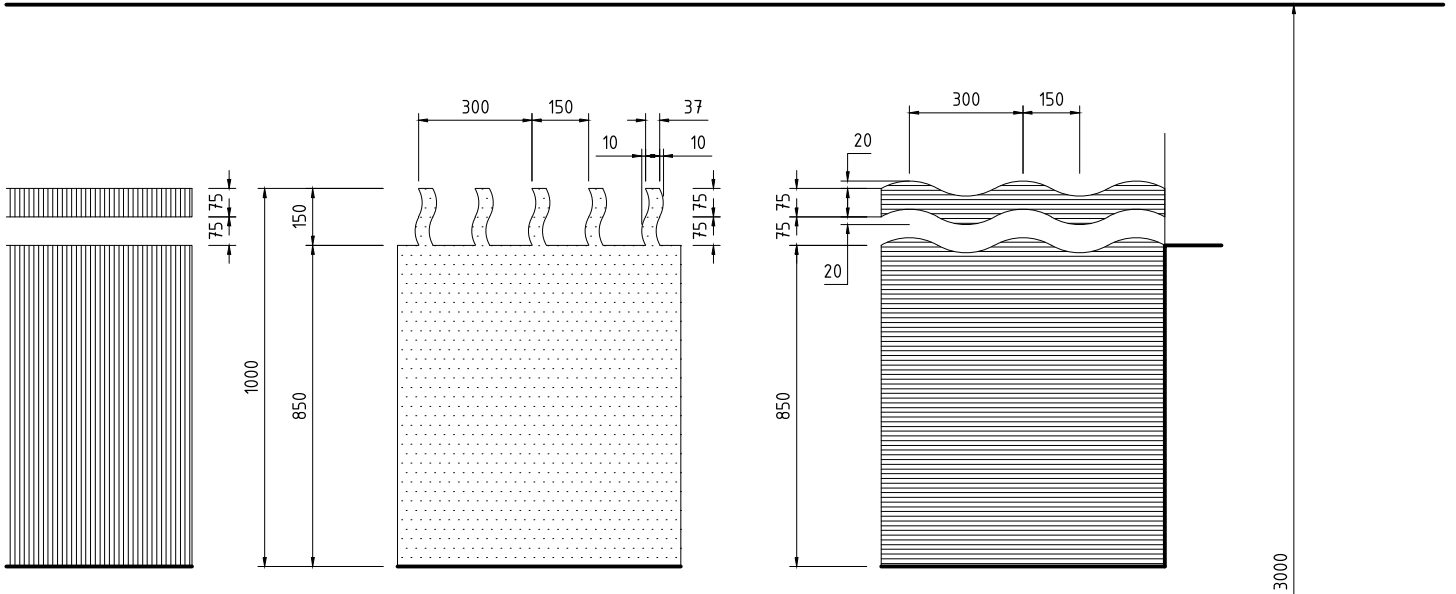


LAMPERIE o wys. 1 m			mb.	mb.
1	HALL PRZEDSZKOLA	RAL 3011 bordowy	85,5	
2	SZATNIA	RAL 3011 bordowy	16,5	
3	JADALNIA	RAL 3011 bordowy	28	
4	ŚWIETLICA	RAL 3011 bordowy	28,5	
7.A	KOMUNIKACJA	RAL 3011 bordowy	11,5	
7.B	WIATROŁAP	RAL 3011 bordowy	6	176
9.A	SALA pomarańczowa	RAL 1028 pomarańczowy	29	29
10.A	SALA niebieska	RAL 5015 niebieski	29	
11	SALA niebieska	RAL 5015 niebieski	32	61
				266



		RAL 1028	pomarańczowy
		RAL 5015	niebieski
		RAL 3011	bordowy

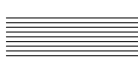JEDNOSTKA PROJEKTOWA:	PRACOWNIA ARCHITEKTONICZNA HUBERT WĄSEK ul. Pszczelna 48/6, 30-431 Kraków, tel. 695 282 280, pa@hubertwasek.com	
TEMAT:	Przebudowa oraz zmiana sposobu użytkowania - utworzenie oddziału przedszkolnego w bud. szkoły podst. w Koloni Poczesna, gm. Poczesna (na wydzielonej części parteru bud., będącego częścią zespołu szkolnego) ul.Szkolna 2, 42-262 Poczesna, działki o nr ewid. 110/4, 110/75 oraz 149/4	
PRZEDMIOT RYS.	LAMPERIE	
SKALA:	NR RYS.:	DATA:
1:20	5.B	lipiec 2019
PROJEKTANT:	mgr inż. arch. HUBERT WĄSEK NR UPR. MPOIA/009/2006	
SPRAWDZAJĄCY:	mgr inż. arch. JERZY KOPYCIAK NR UPR. 59/75 Kł	