


przekrój konstrukcyjny ulica Ceramiczna

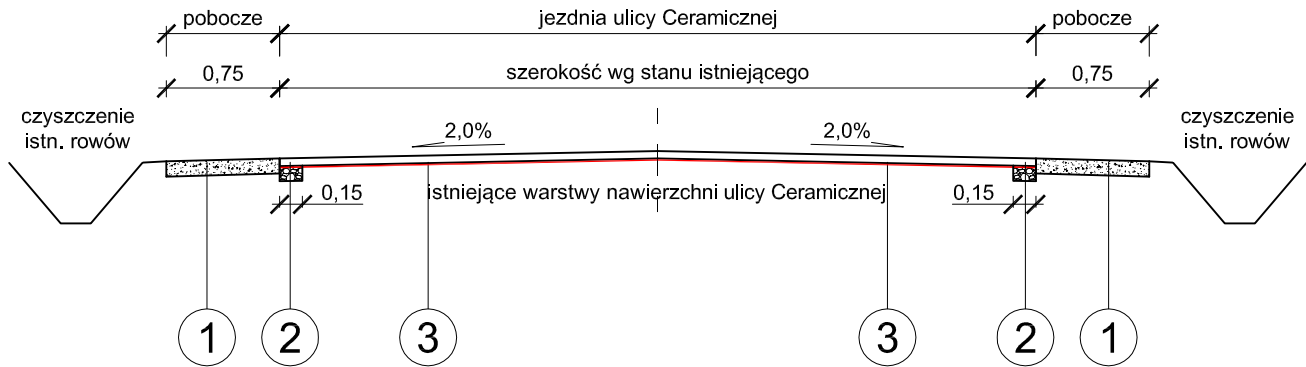

| | |
|---|--|
| 1 | utwardzenie nawierzchni kruszywem kamiennym - 10cm |
| 2 | regulacja krawędzi drogi w-wa ścieralna. mieszanka AC 11 S 50/70 - 5cm warstwa z tłucznia kamiennego stab. mechanicznie - 10cm |
| 3 | w-wa ścieralna. mieszanka AC 11 S 50/70 - 5cm w-wa wyrównawczo profilująca z asfaltu |

OPTOVIA

OPTOVIA
Siedziba: 50-334 Wrocław, ul. Ukryta 12/11
Pracownia: 42-200 Częstochowa, Aleja Najświętszej Maryi Panny 51
TEL: 603 760 610 e-mail: pracownia@optovia.pl NIP 949-182-42-11

| | | | |
|--|----------------|--|---|
| Temat: Przebudowa ulicy Ceramicznej w Korwinowie, gmina Poczesna. | | Stadium i część: PROJEKT TECHNICZNY. | Rysunek nr: 2 <small>AutoCAD LT 2008 licencja nr 347-45960918</small> |
| Investor: Gmina Poczesna ul. Wolności 2 42-262 Poczesna | | Nazwa rysunku: Przekroje konstrukcyjne | Skala: 1:500 |
| Projektant: inż. Ryszard SIDOROWICZ <small>Nr uprawnień: SLK/0096/PWOK/03</small> | Podpis: | Sprawdzający: | Data: 04. 2019. |
| | | | Podpis: |