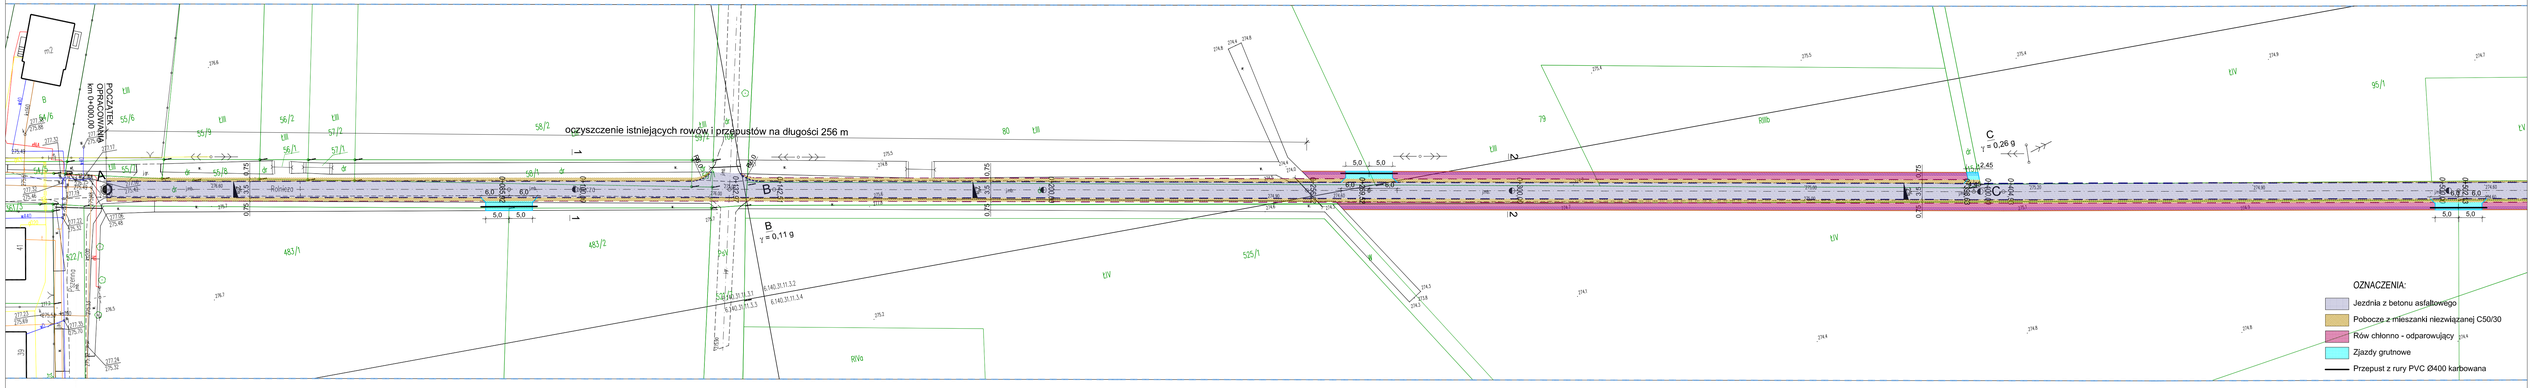

Punkt	Współrzędne
A	x 5 622 297,69 y 6 580 266,01
B	x 5 622 272,07 y 6 580 406,20
C	x 5 622 224,45 y 6 580 664,29
D	x 5 622 168,94 y 6 580 972,08
E	x 5 622 125,82 y 6 581 205,90
F	x 5 622 145,32 y 6 581 210,41

OptoVia
OPTOVIA
Skotzina 50-334 Wrocław, ul. Ukryta 12/11
Pracownia: 42-217 Częstochowa, Aleja Najświętszej Maryi Panny 57
TEL: 603 790 610 e-mail: pracownia@optovia.pl NIP 949-162-43-11

Temat: Przebudowa drogi dojazdowej do gruntów rolnych w Hucie Starej A gmina Poczesna

Stadium i część: PROJEKT TECHNICZNY

Rysunek nr: 1.1

AutoCAD 2 000 format pr. A4 oblekowy

Skala: 1:500

Inwestor: Gmina Poczesna ul. Wolności 2 42-262 Poczesna

Nazwa opracow.: PROJEKT ZAGOSPODAROWANIA TERENU część 1

Data: 09. 2019

Projektant: inż. Ryszard Sidorowicz
tel. upoważnia SLKOSMYKOWSI

Podpis:

Sprawdzający:

Podpis: