


## Profil - Podłużny

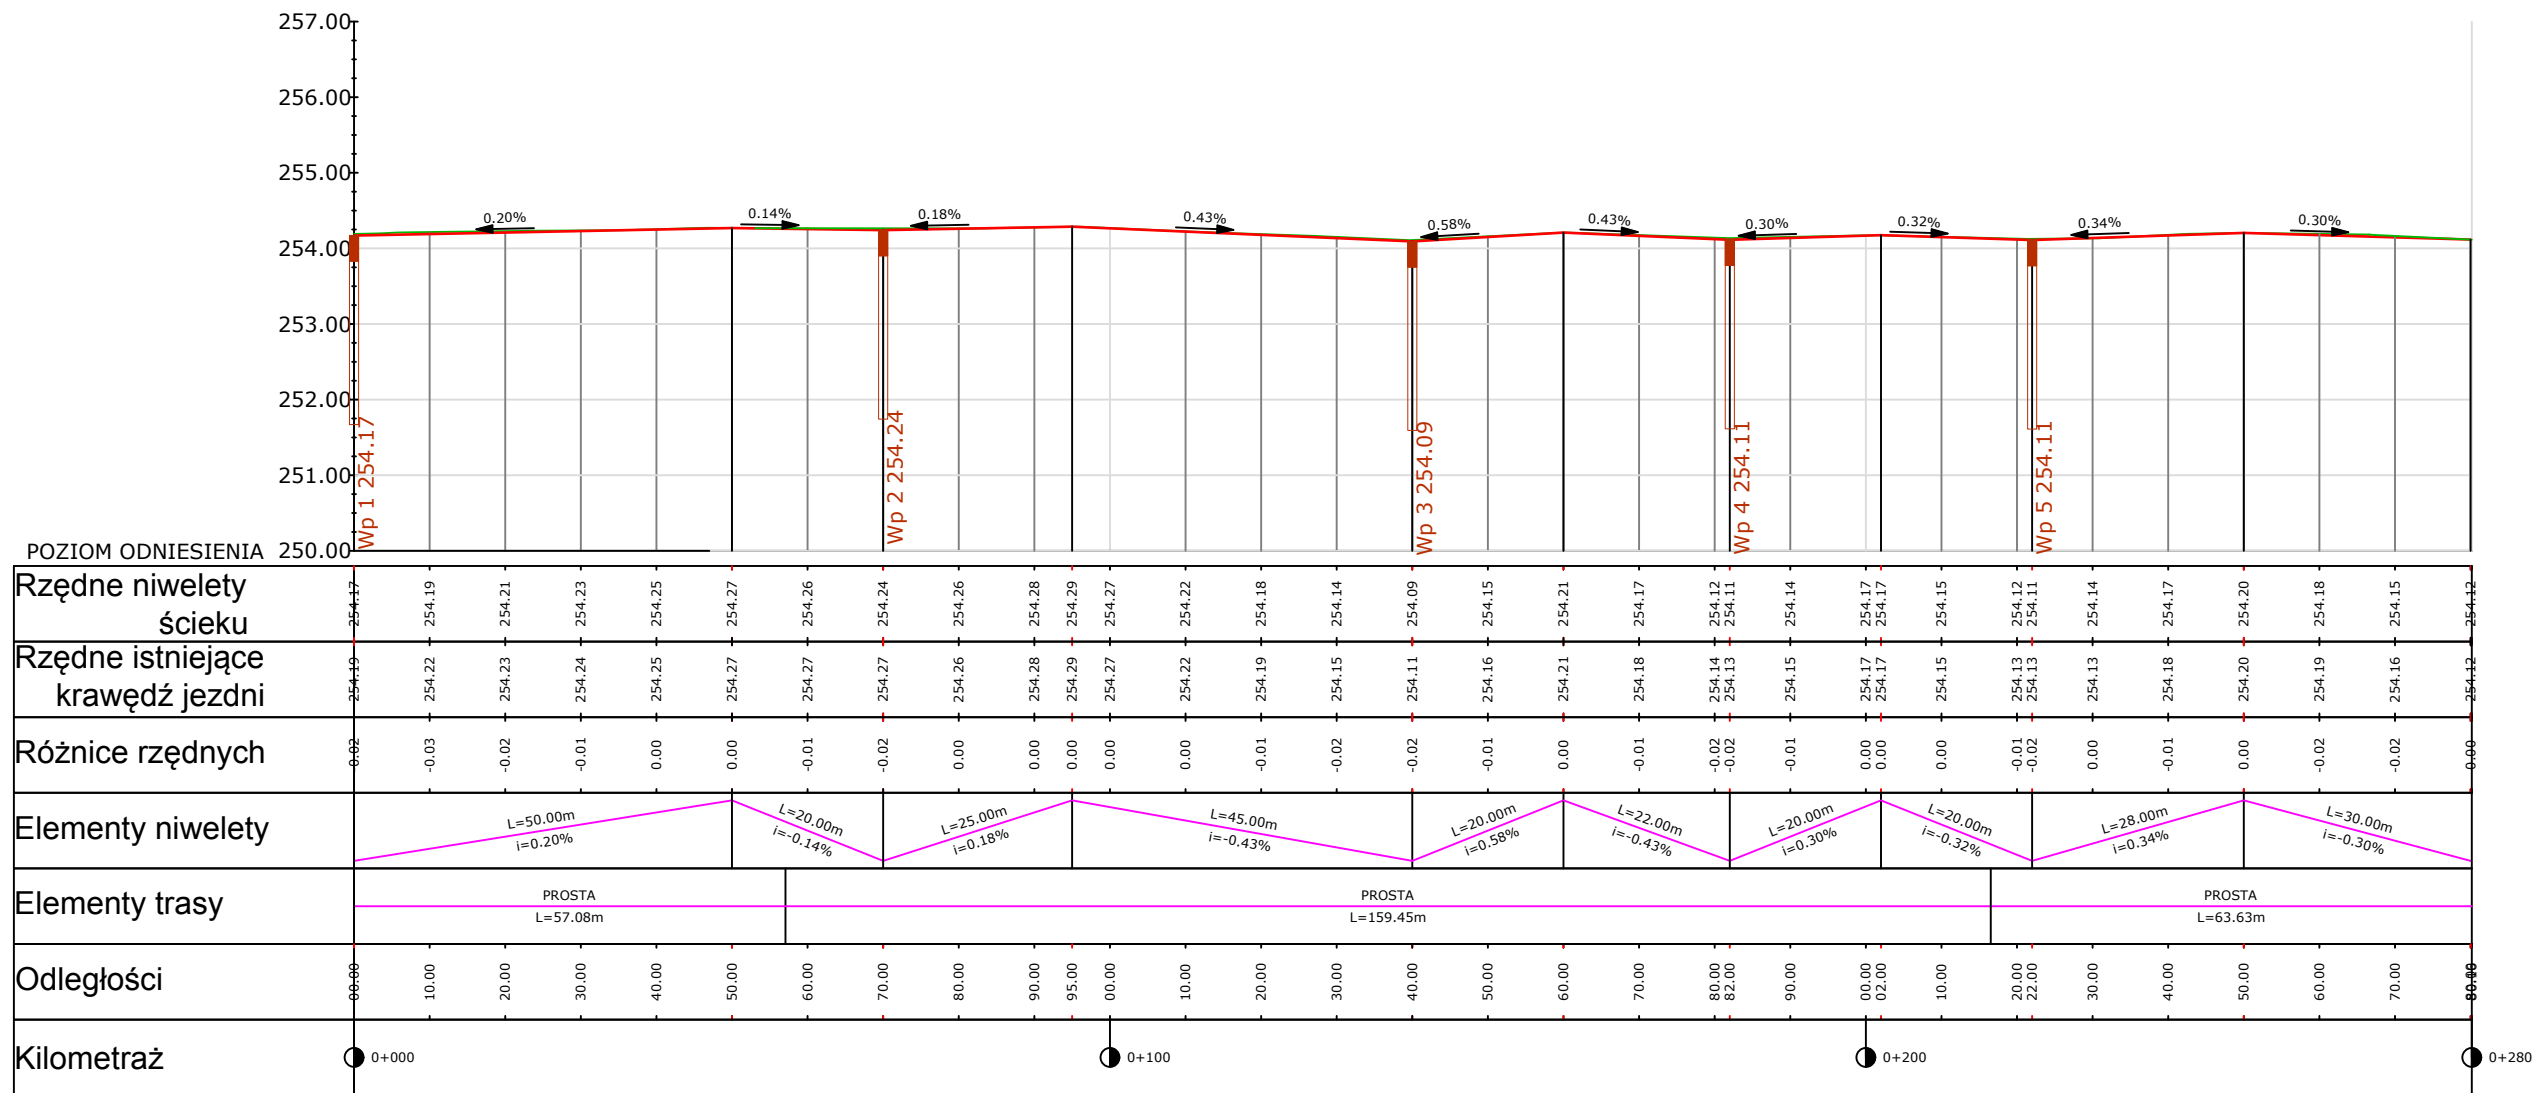

Temat	BUDOWA CHODNIKÓW NA TERENIE GMINY POCZESNA – PROJEKT BUDOWLANY CHODNIKA PRZY DRODZE UL. RÓWNOLEGŁA W OBREBIE DZIAŁEK NR. EWIDENCYJNY: 470, 613, 481. 327, 328, GMINA POCZESNA	
Temat rys.	Profil Podłużny	
Inwestor	GMINA POCZESNA ul. Wolności 2 42-262 Poczesna	
Projektant: (cz. drogowa)	mgr inż. Marcin Wołek upr. nr SLK/8716/PWBD/19	Podpis
Data 10.2020r.	Skala 1:100/1000	Rys. Nr 3