


**PROFIL PODŁUŻNY
PROJEKTOWANEGO KANAŁU DESZCZOWEGO
SKALA 1:500/100**

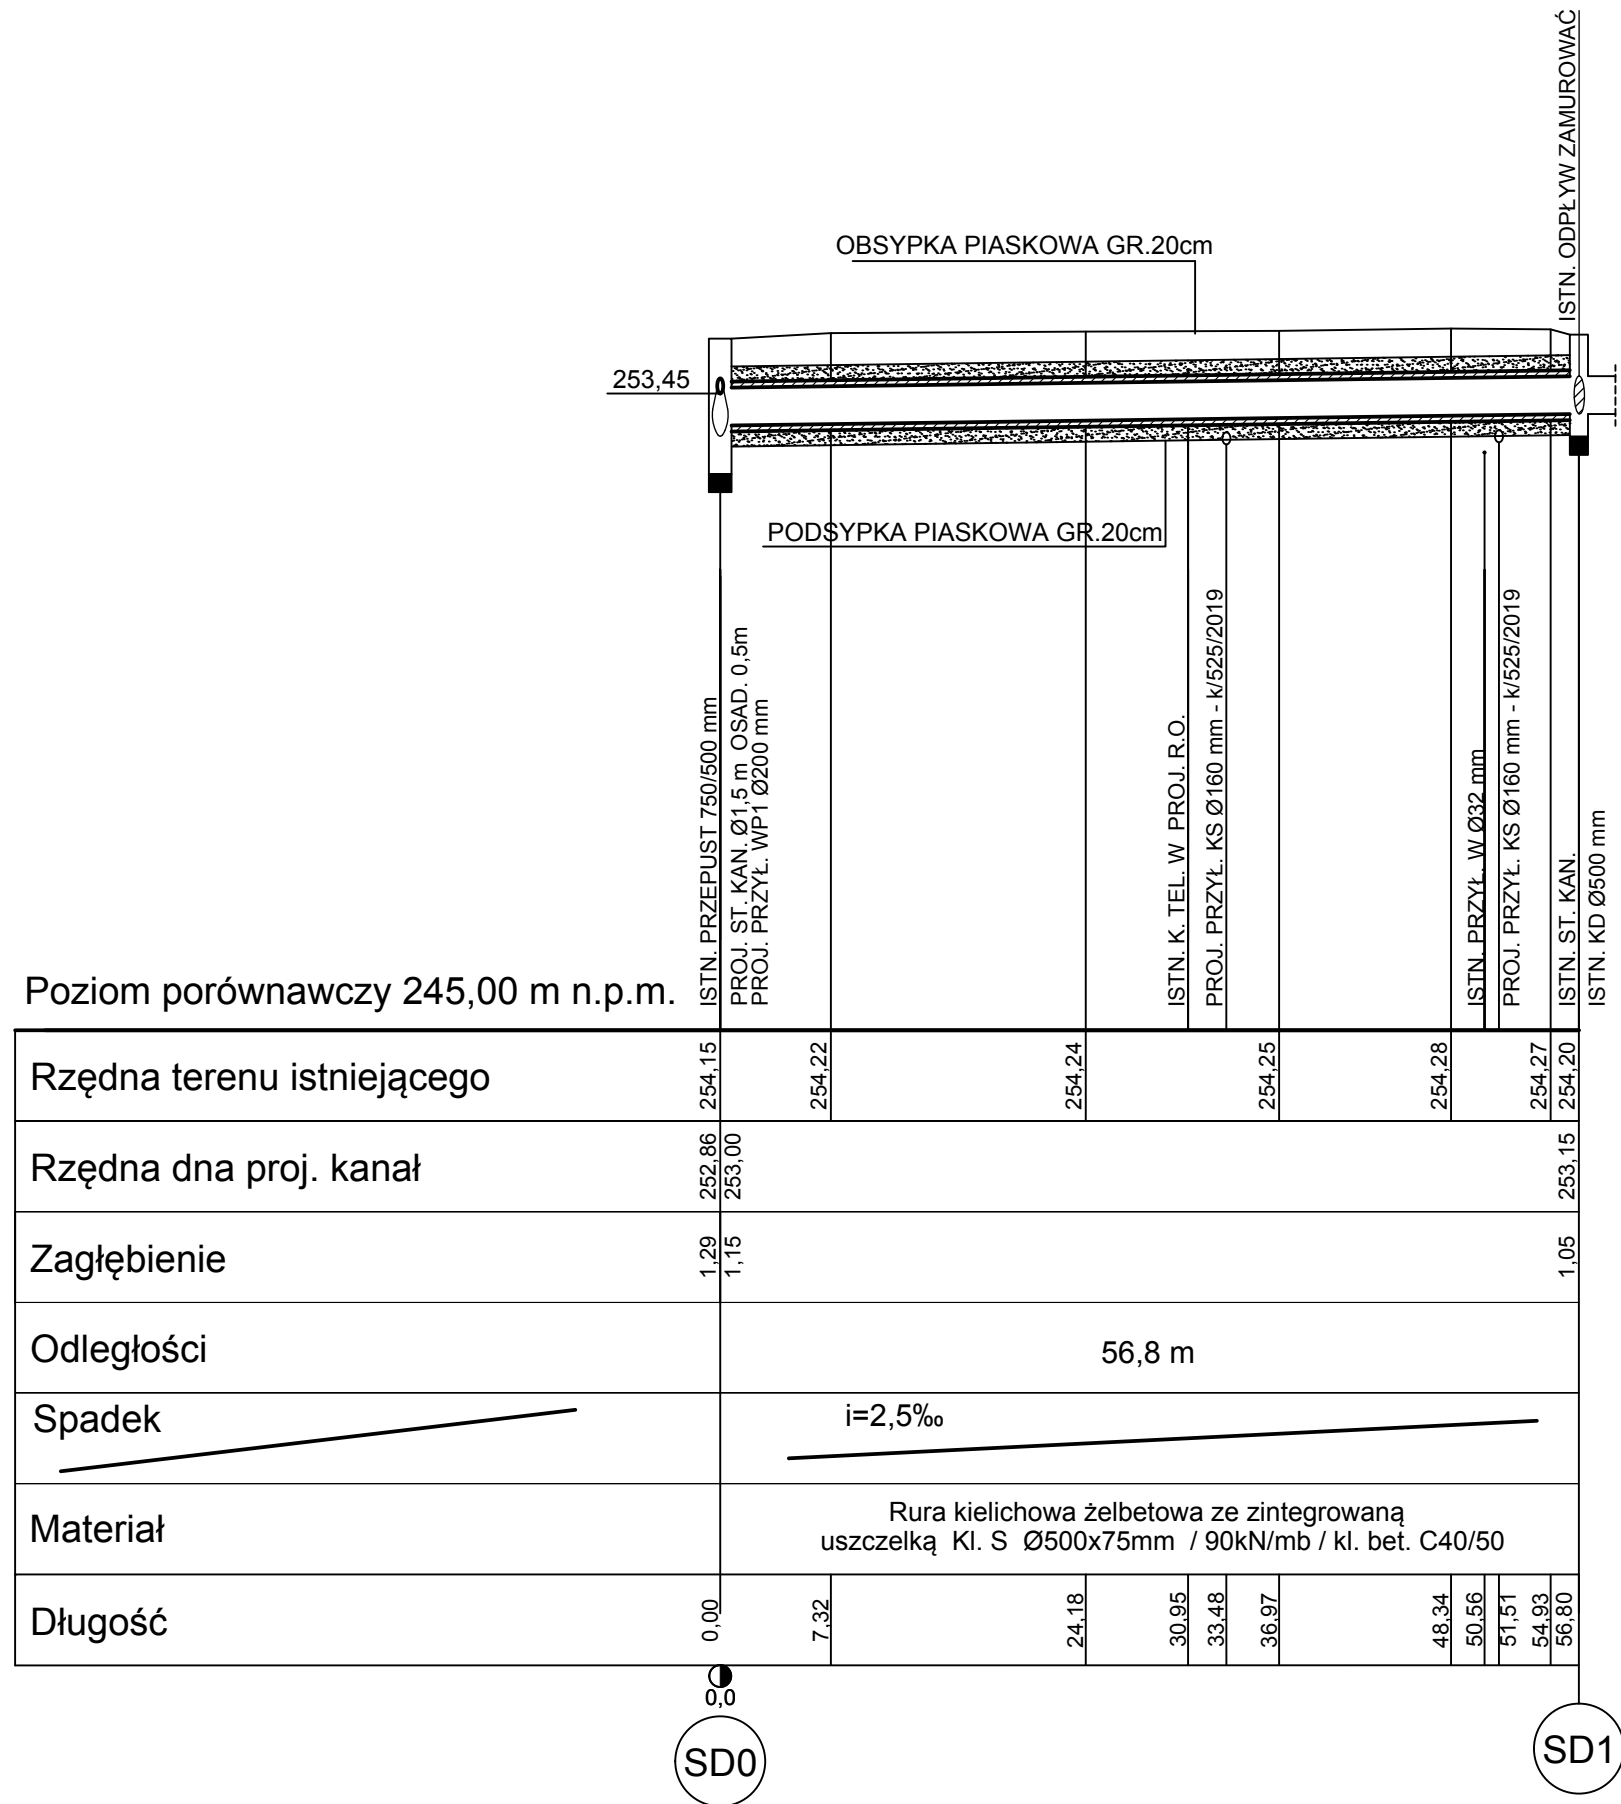

UWAGA:
ISTN. PRZEPUSTU O WYM. 750/500 mm ZOSTAŁ OPRAWIONY WĘŻSZYM KOŃCEM DO GÓRY
ZOBOWIĄDUJE SIĘ WYKONAWCĘ DO SZCZEGÓŁOWEGO SPRAWDZENIA WYMIARU RURY I JEJ POSADOWIENIA PRZED ZAMÓWIENIEM ELEMENTÓW STUDNI

| | | |
|--------------------------------|---|-----------|
| Temat | BUDOWA CHODNIKÓW NA TERENIE GMINY POCZESNA – PROJEKT BUDOWLANY CHODNIKA PRZY DRODZE UL. RÓWNOLEGŁA W OBRĘBIE DZIAŁEK NR. EWIDENCYJNY: 470, 613, 481. 327, 328, GMINA POCZESNA | |
| Temat rys. | Profil Podłużny Kanału Deszczowego | |
| Inwestor | GMINA POCZESNA ul. Wolności 2 42-262 Poczesna | |
| Projektant: (cz. sanitarna) | mgr inż. Mariusz Wołek upr. nr SLK/8233/PWBS/18 | Podpis |
| Data 10.2020r. | Skala 1:100/500 | Rys. Nr 6 |