
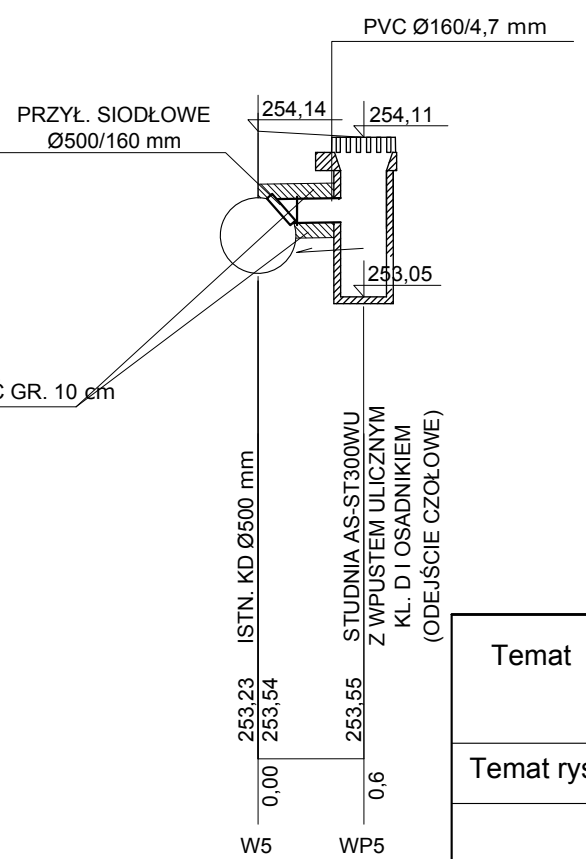
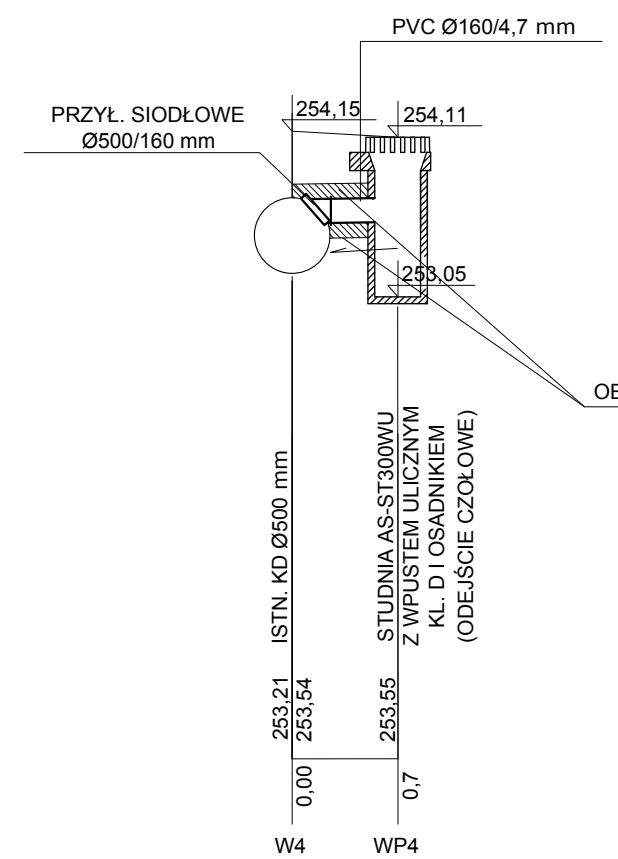
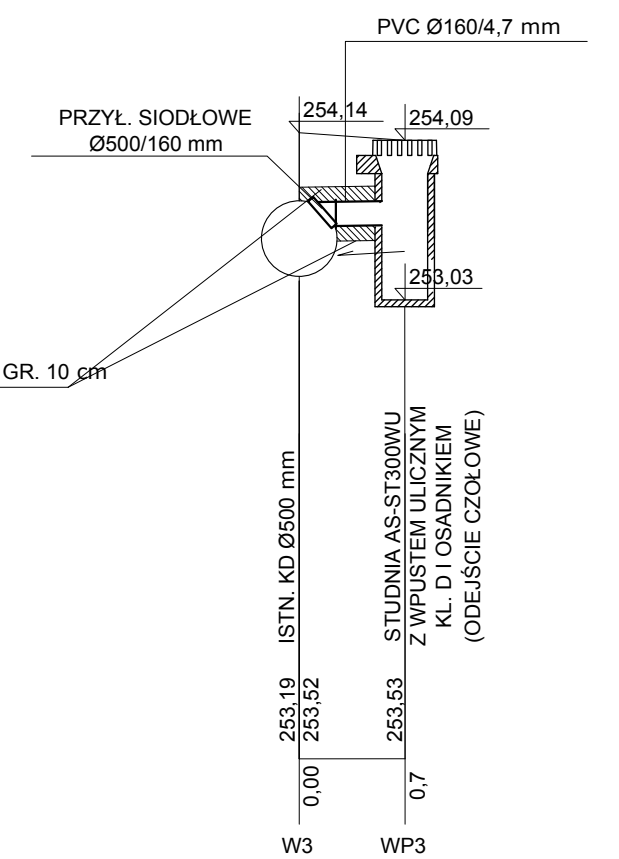
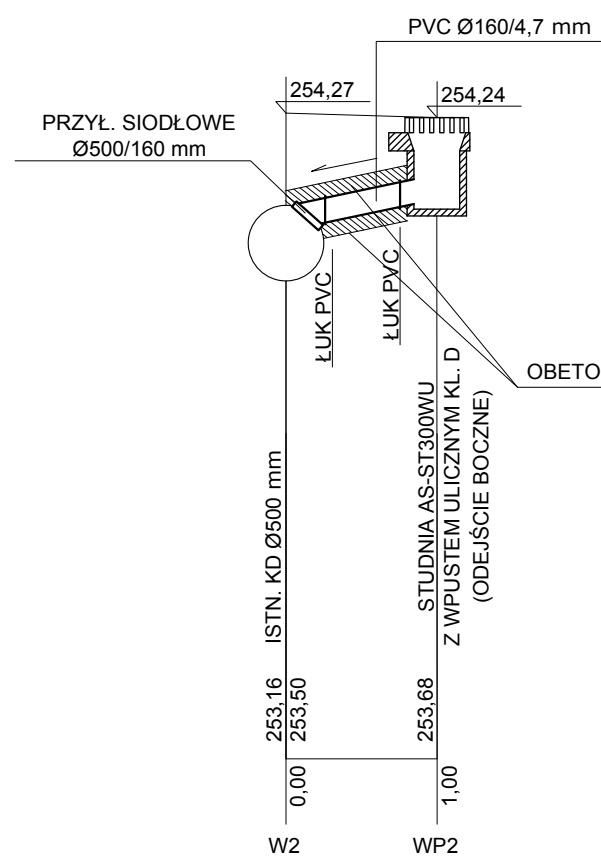
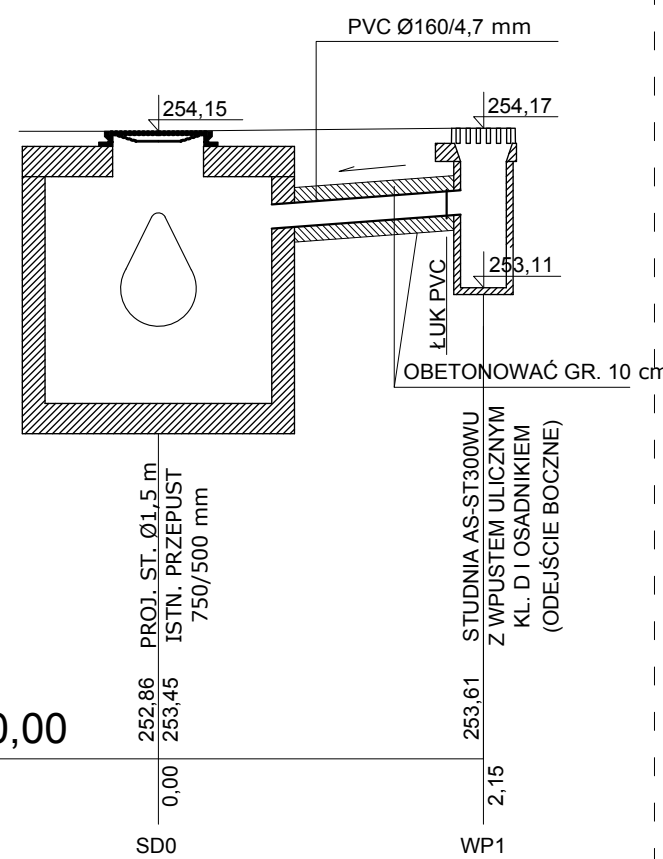
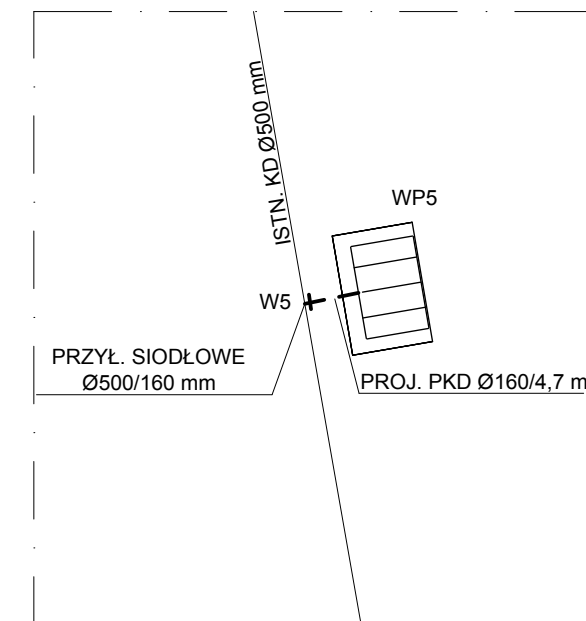
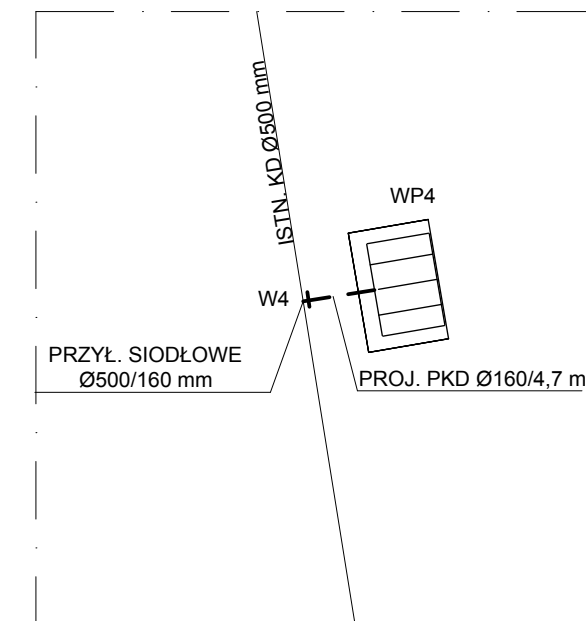
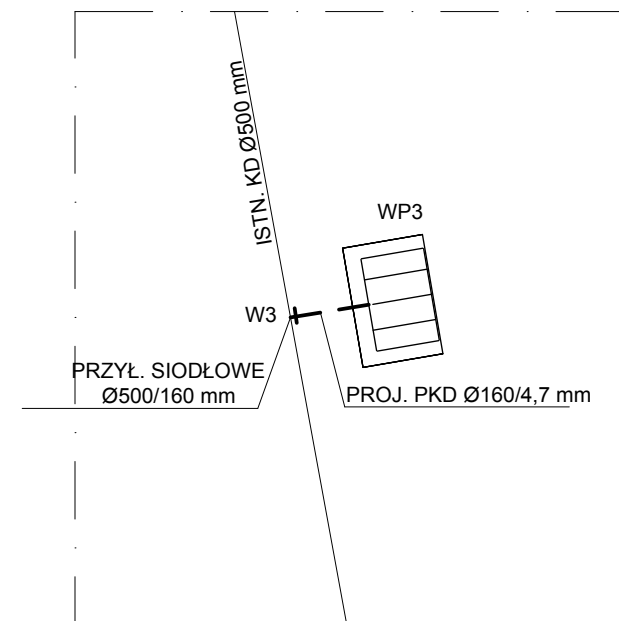
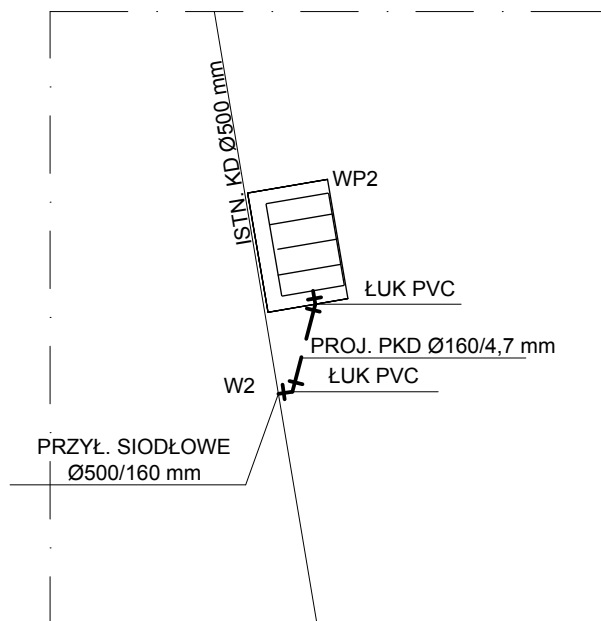


**WPUSTY DESZCZOWE  
SKALA 1:50**

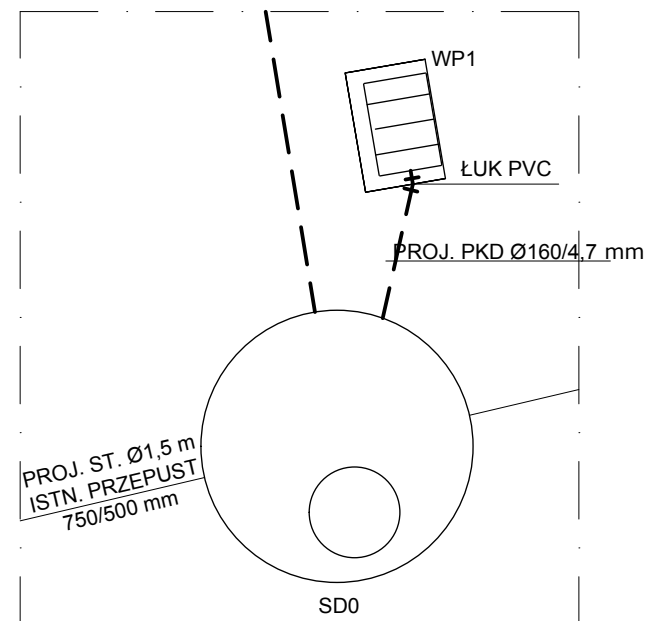

p.p. 250,00

|                                |   |           |
|--------------------------------|---|-----------|
| Temat                          | BUDOWA CHODNIKÓW NA TERENIE GMINY POCZESNA – PROJEKT BUDOWLANY CHODNIKA PRZY DRODZE UL. RÓWNOLEGŁA W OBRĘBIE DZIAŁEK NR. EWIDENCYJNY: 470, 613, 481. 327, 328, GMINA POCZESNA |           |
| Temat rys.                     | Wpusty Deszczowe  |           |
| Inwestor                       | GMINA POCZESNA<br>ul. Wolności 2<br>42-262 Poczesna   |           |
| Projektant:<br>(cz. sanitarna) | mgr inż. Mariusz Wołek<br>upr. nr SLK/8233/PWBS/18  | Podpis    |
| Data<br>10.2020r.              | Skala 1:50  | Rys. Nr 8 |