

**STAROSTWO POWIATOWE  
w CZĘSTOCHOWIE**

**PROJEKT ROZBIÓRKI BUDYNKU  
SOCJALNO-SANITARNEGO „OLIMPII  
DZIAŁKI 155/5, 1141/3**

Rzut elewacja wschodnia

Inwestor : **Gmina Poczesna**

: **ul. Wolności 2,**

Lokalizacja : **Huta Stara B ul. Północna  
gm. Poczesna**


Skala 1 : 100      Data : Grudzień 2020 r.

Autor **Jerzy Muchła**

Podpis

Nr.rys.

Jerzy Muchła  
Upr. w spód. arch. 118/8  
nr FT - 8366  
Zawada, ul. Długa 31  
tel. 034/ 327-34-0


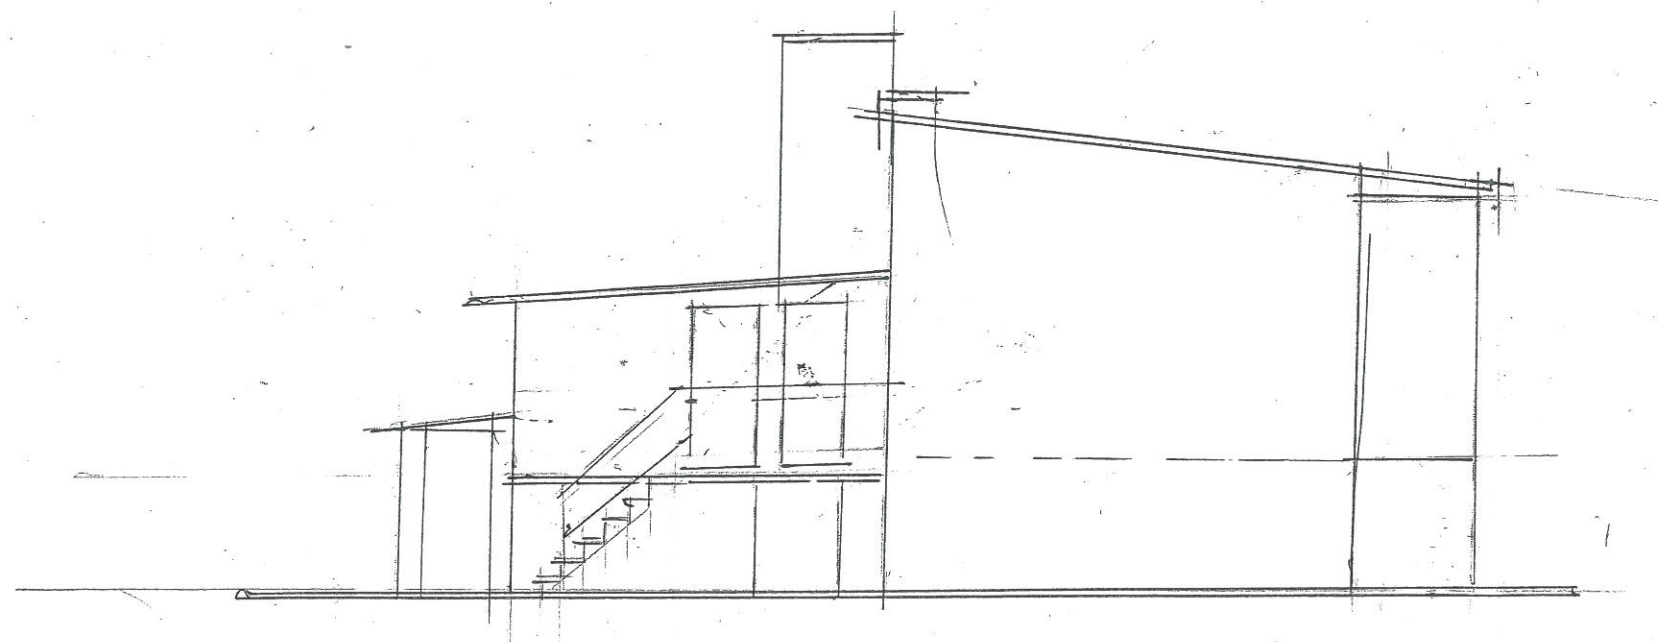


**PROJEKT ROZBIÓRKI BUDYNKU  
SOCJALNO- SANITARNEGO ,OLIMPII  
DZIAŁKI 155/5 , 1141/3**  
Rzut elewacja zachodnia  
Inwestor : **Gmina Poczesna**  
          : **ul. Wolności 2 ,**  
Lokalizacja: **Huta Stara B ul. Północna**  
              : **gm. Poczesna**  
Skala 1 : 100   Data : Grudzień 2020 r.  
Autor Jerzy Muchła  
Podpis \_\_\_\_\_ Nr.rys. \_\_\_\_\_

**STAROSTWO POWIATOWE  
w CZĘSTOCHOWIE**

Jerzy Muchła  
Upr. w spec. Kolumny Budowlane  
nr FT - 83861 / 11.06 / 84  
Zawada, ul. Dąbka 31  
tel. /034/ 327-33-50



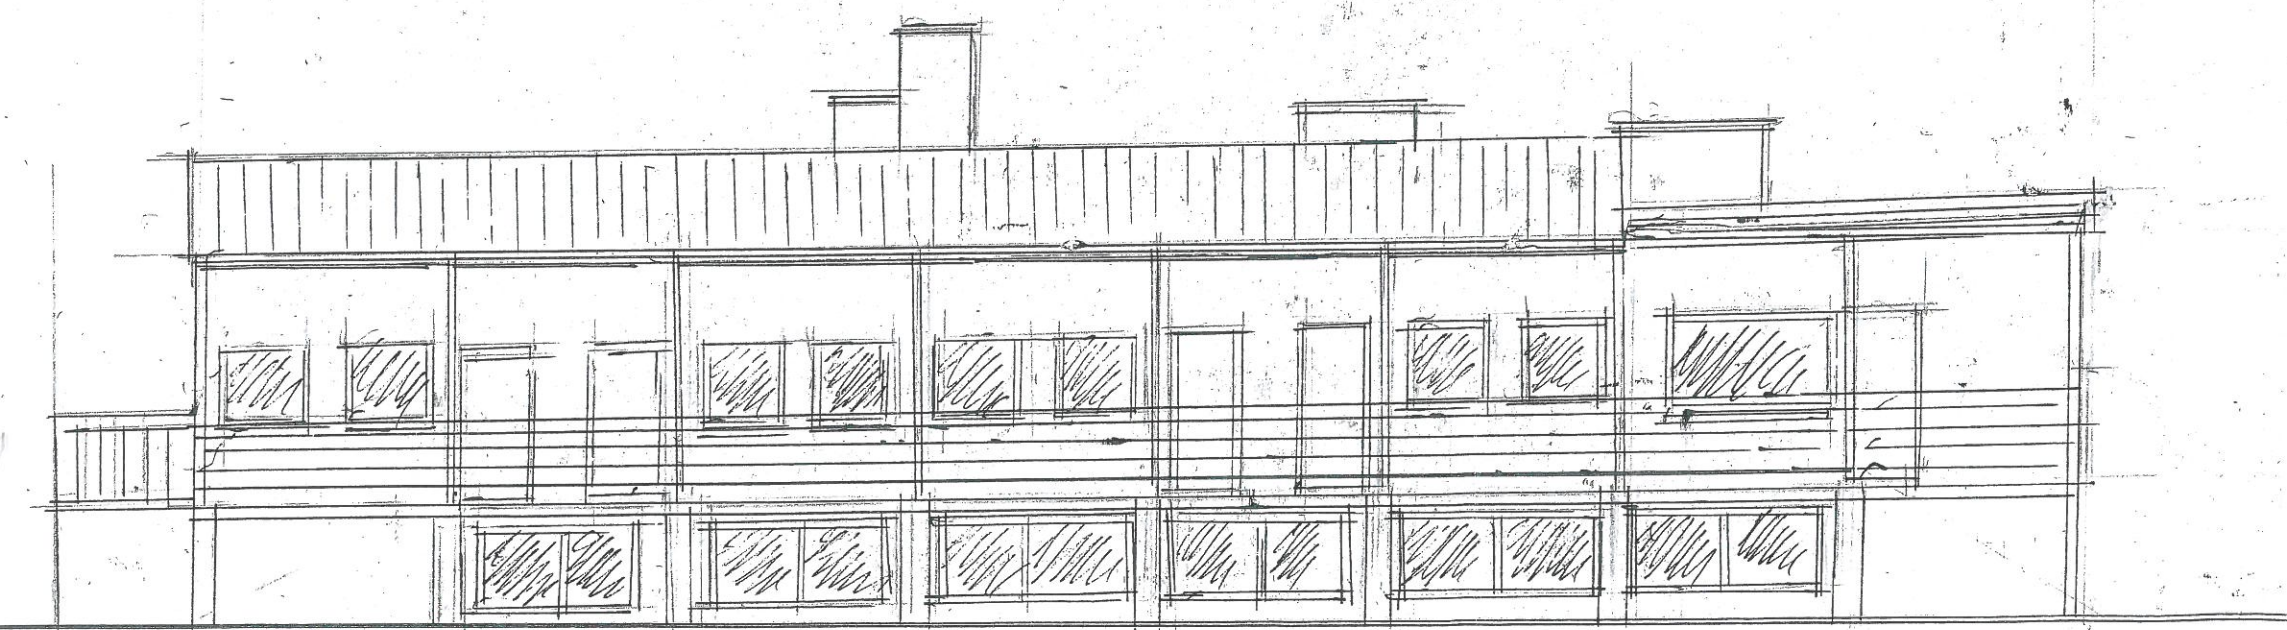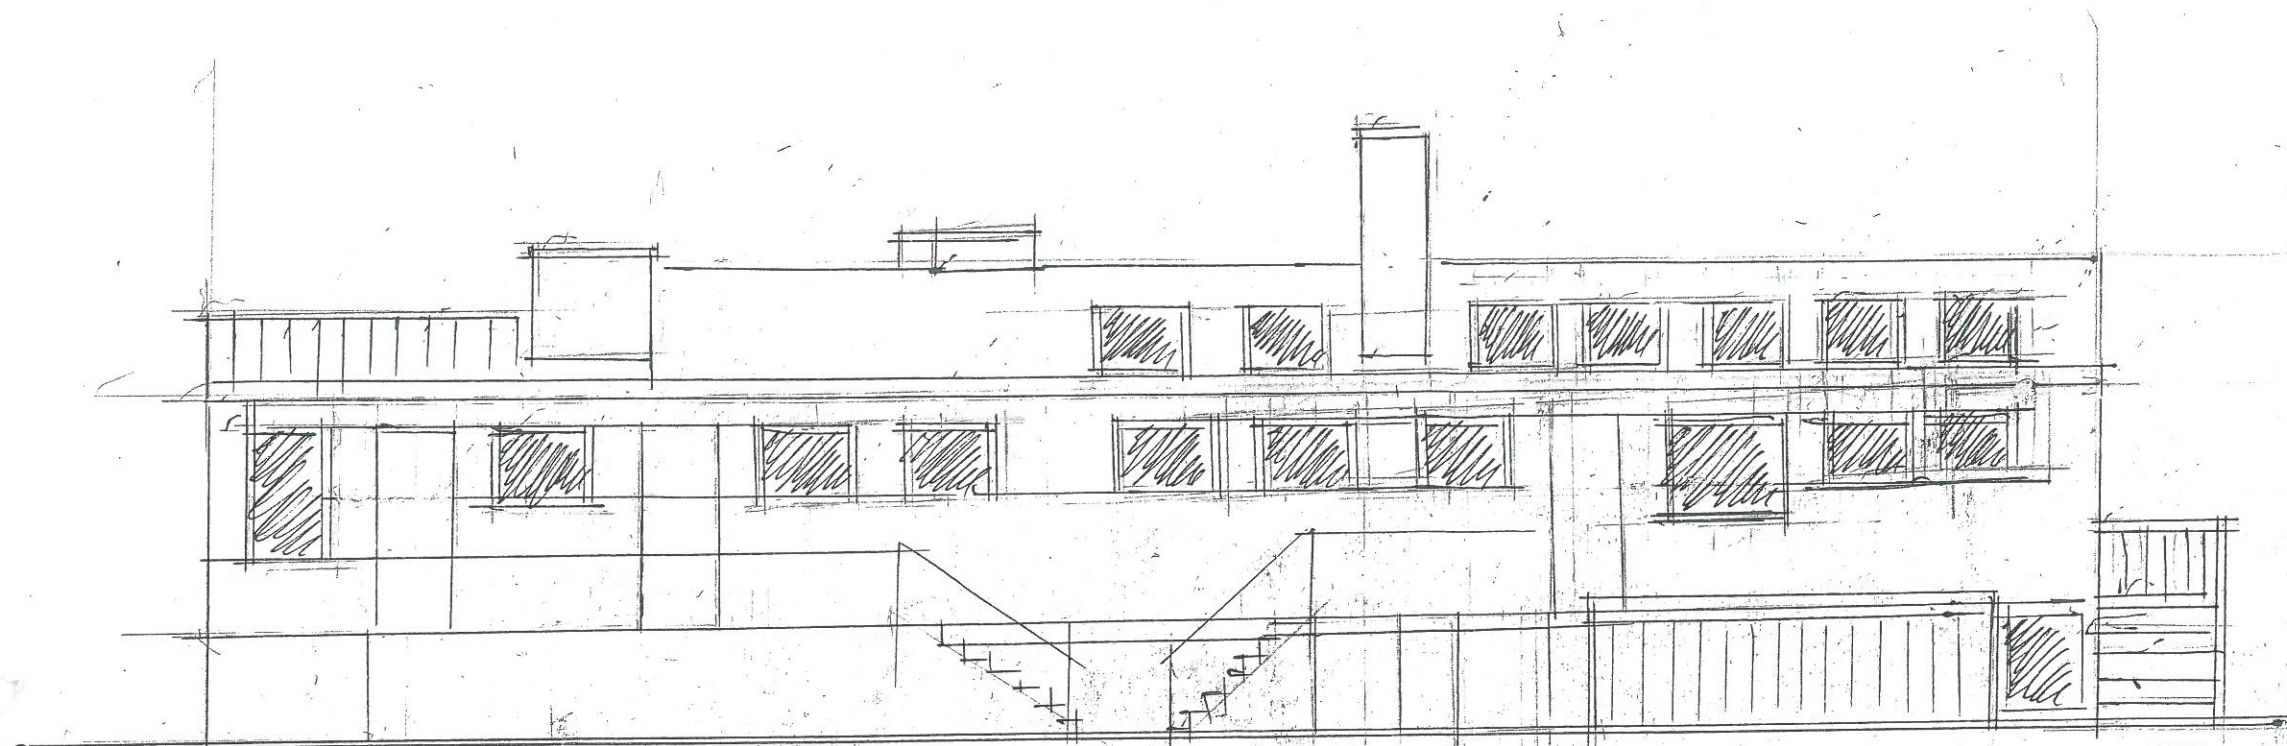

STAROSTWO POWIATOWE  
W CZĘSTOCHOWIE

Upř. w spęc. K. Arch. - Budow.  
nr FT - 83661 / 16 / 04  
Zawada, ul. Augusta 31  
tel. /034/ 22 22 80

**PROJEKT ROZBIÓRKI BUDYNKU  
SOCJALNO- SANITARNEGO „OLIMPII  
DZIAŁKI 155/5 , 1141/3**

Rzut Elewacje północna i południowa

Investor : **Gmina Poczesna**  
: **ul. Wolności 2 ,**

Lokalizacja : **Huta Stara B ul. Północna**  
**gm. Poczesna**

Skala 1 : 100    Data : Grudzień 2020 r.

Autor **Jerzy Muchła**

Podpis

Nr.rys.