PROFIL PRZYŁĄCZA KANALIZACYJNEGO 1:100/100

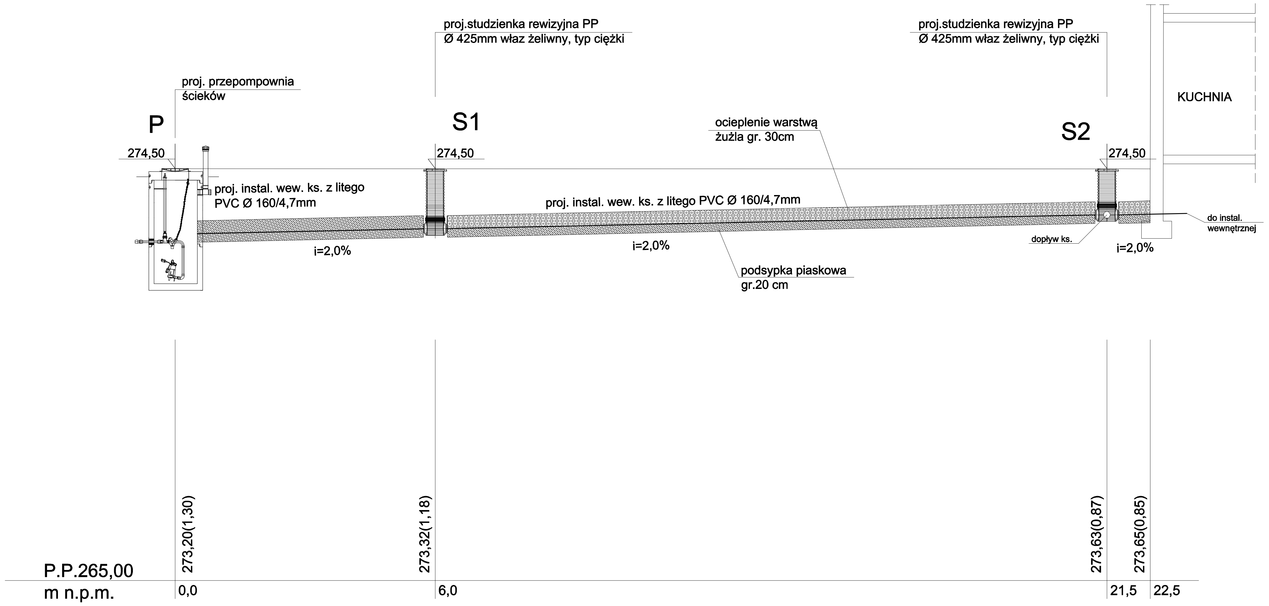

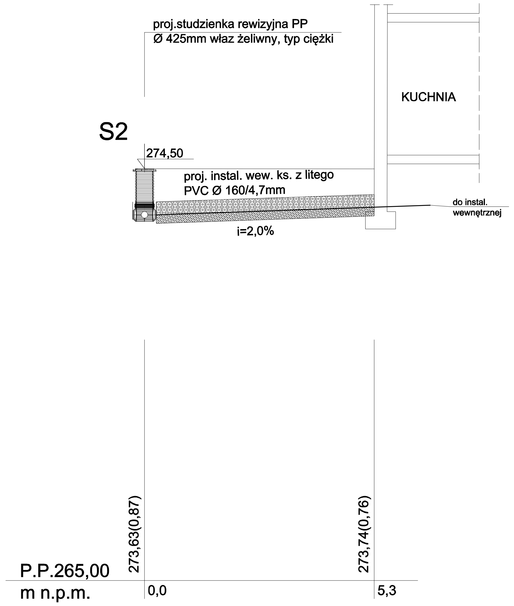

„S O N D A B I S"
ul. Południowa 77, 42-256 Turów
tel. 609-657-361, e-mail:sondabis@onet.pl

nazwa projektu:	***PROJEKT BUDOWLANY PRZYŁĄCZA KSN-SAN. DO BUDYNKU OSP ZLOKALIZOWANEGO W MIEJSCOWOŚCI HUTA STARA A PRZY UL.TKACKIEJ DZIAŁKI 403/1 OBRĘB EWID. HUTA STARA A GM.POCZESNA.***	
nazwa rysunku:	**PROFIL PODŁUŻNY INSTALACJI WEWNĘTRZNEJ KAN-SAN.-GRAWITACYJNEJ**	Skala: **1:100/100**
projektował:	**mgr inż. Przemysław GAWRON** Upr. w specjalności instalacyjno-inżynieryjnej SLK/6063/PWBS/15.	**nr rys.3** **Data opracowania 2021r.**