



GMINA POCZESNA

MIEJSCOWY PLAN ZAGOSPODAROWANIA PRZESTRZENNEGO DLA TERENÓW POŁOŻONYCH W MIEJSCOWOŚCI SŁOWIK

25 0 25 50 m



SKALA 1:1000

LEGENDA:

Oznaczenia graficzne będące obowiązującymi ustaleniami planu:

GRANICA OBSZARU OBJĘTEGO MIEJSCOWYM PLANEM
ZAGOSPODAROWANIA PRZESTRZENNEGO

LINIA ROZGRANICZAJĄCA TERENY O RÓŻNYM PRZEZNACZENIU
LUB RÓŻNYCH ZASADACH ZAGOSPODAROWANIA

NIEPRZEKRACZALNA LINIA ZABUDOWY

Literowe i barwne oznaczenia graficzne dotyczące przeznaczenia terenów:

1MN TEREN ZABUDOWY MIESZKANIOWEJ JEDNORODZINNEJ

Oznaczenia informacyjne:


3 LINIA WYMIAROWANIA (WYMIAR PODANY W METRACH)

KRAWĘDŹ JEZDNI (DROGA GMINNA - UL. RÓWNOLEGŁA)

WYRYS ZE STUDIUM UWARUNKOWAŃ I KIERUNKÓW ZAGOSPODAROWANIA PRZESTRZENNEGO GMINY POCZESNA

(Uchwała nr 102/XIII/19 Rady Gminy Poczesna z dnia 19 grudnia 2019 r.)

Granica obszaru objętego uchwałą w sprawie przystąpienia do sporządzenia MPZP

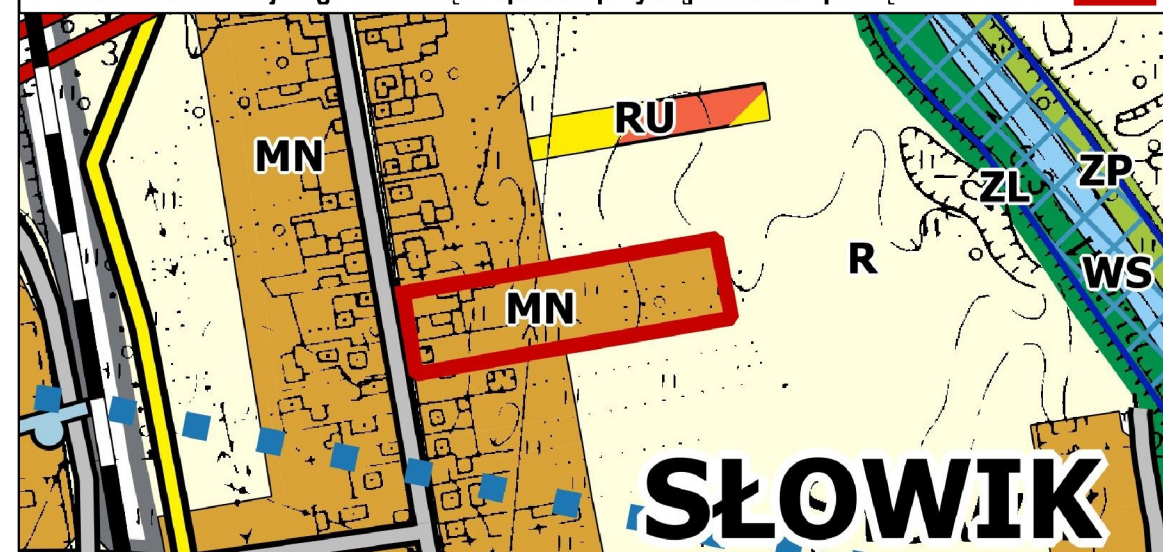

PRZEZNACZENIE TERENÓW

MN TERENY ZABUDOWY
MIESZKANIOWEJ JEDNORODZINNEJ

R TERENY ROLNICZE


RU TERENY OBSŁUGI PRODUKCJI
W GOSPODARSTWACH ROLNYCH

KIERUNKI ROZWOJU INFRASTRUKTURY TECHNICZNEJ

DN 300 ISTNIEJĄCY GAZOCIĄG ŚREDNIEGO CIŚNIENIA

KIERUNKI ROZWOJU UKŁADU KOMUNIKACYJNEGO

DROGI GMINNE

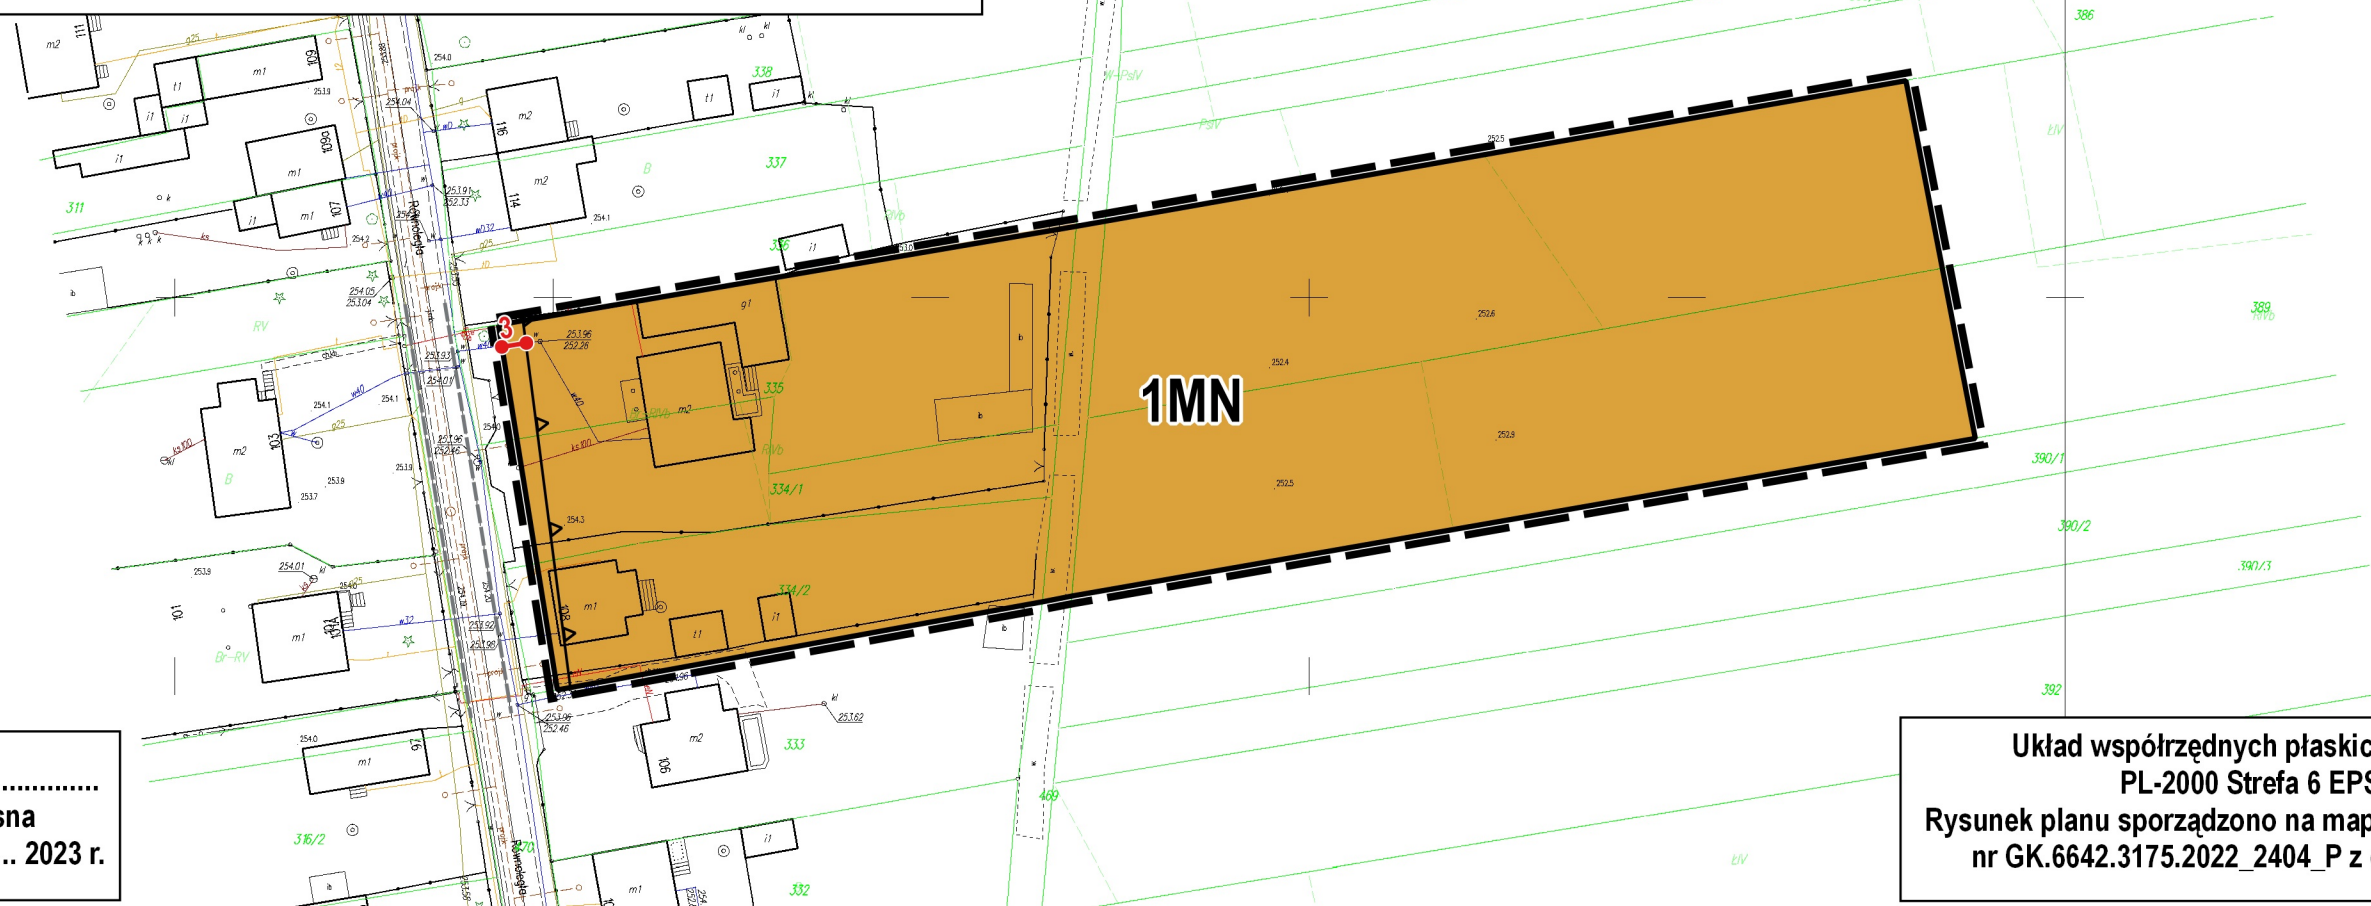

Załącznik 1 do Uchwały Nr
Rady Gminy Poczesna
z dnia 2023 r.

Układ współrzędnych płaskich prostokątnych
PL-2000 Strefa 6 EPSG:2177
Rysunek planu sporządzono na mapie zasadniczej: licencja
nr GK.6642.3175.2022_2404_P z dnia 20 lipca 2022 r.